

Эскизный проект:
Индивидуальный жилой дом


#Город Участка




Разработал
Заказчик

Банников Д.


План Ж/Б ростверка
М 1:60

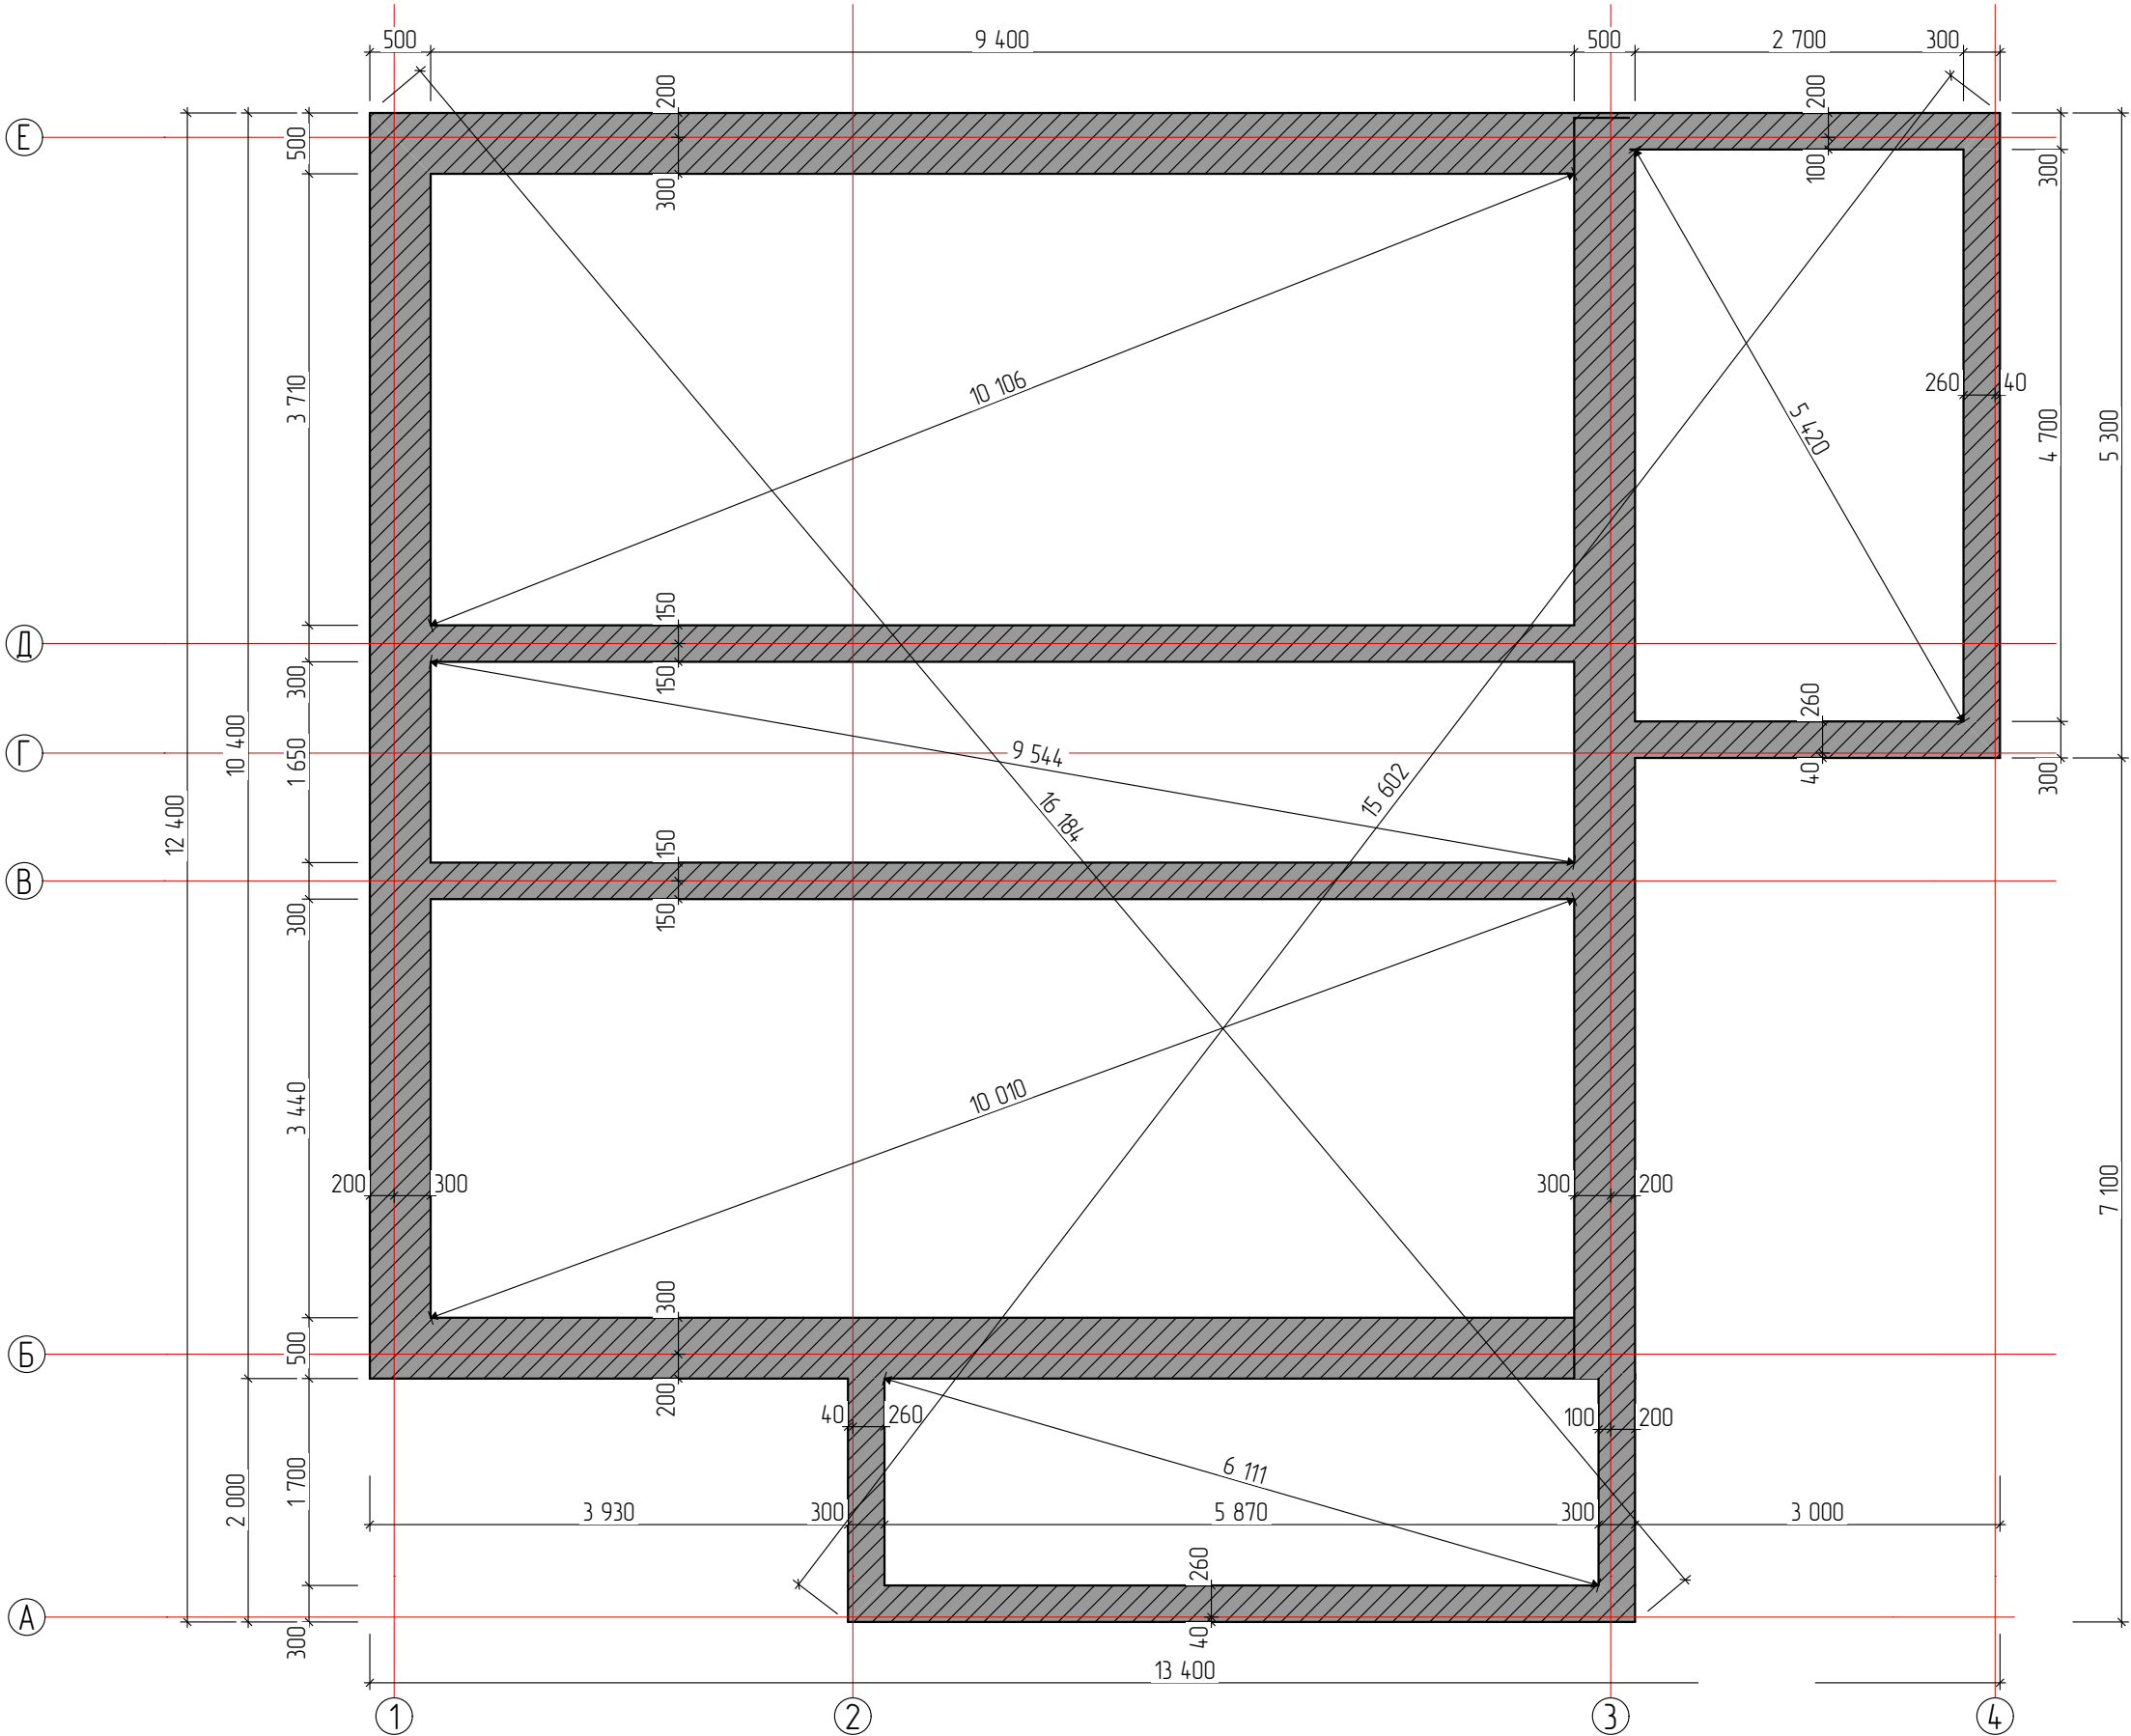

Сечение Ж/Б ростверка 300мм
М 1:20

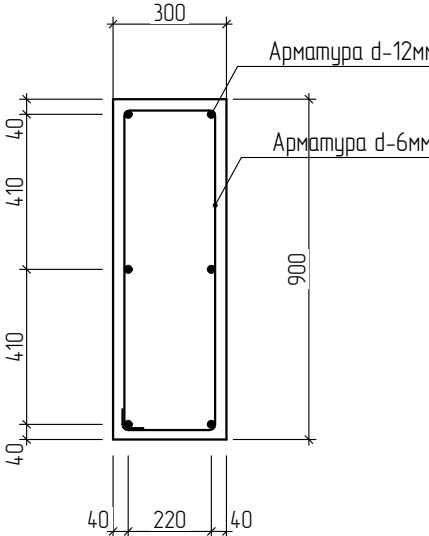


Сечение Ж/Б ростверка 500мм
М 1:20

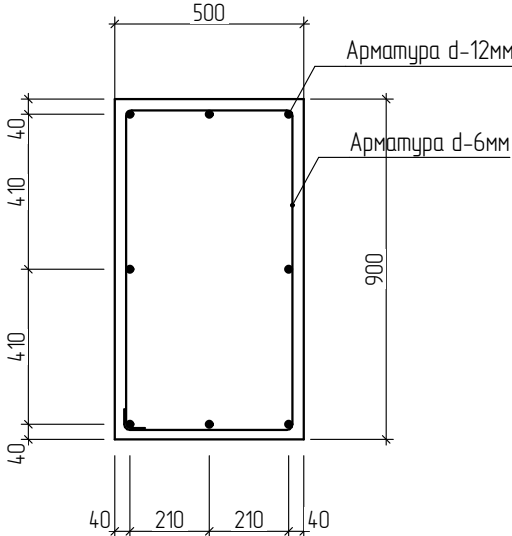

						Индивидуальный жилой дом г. #Город Участка	Масштаб		
Изм.	Колуч.	Лист	№Док.	Подп.	Дата		#Масштаб		
							Стадия	Лист	Листов
Разработал		Банников			20.04.2025	План Ж/Б ростверка	Э	1	#МакID(ссыл)
Проверил					20.04.2025		 СТРОИТЕЛЬНАЯ КОМПАНИЯ		
Заказчик					20.04.2025				

План на отм. 0,000
М 1:60

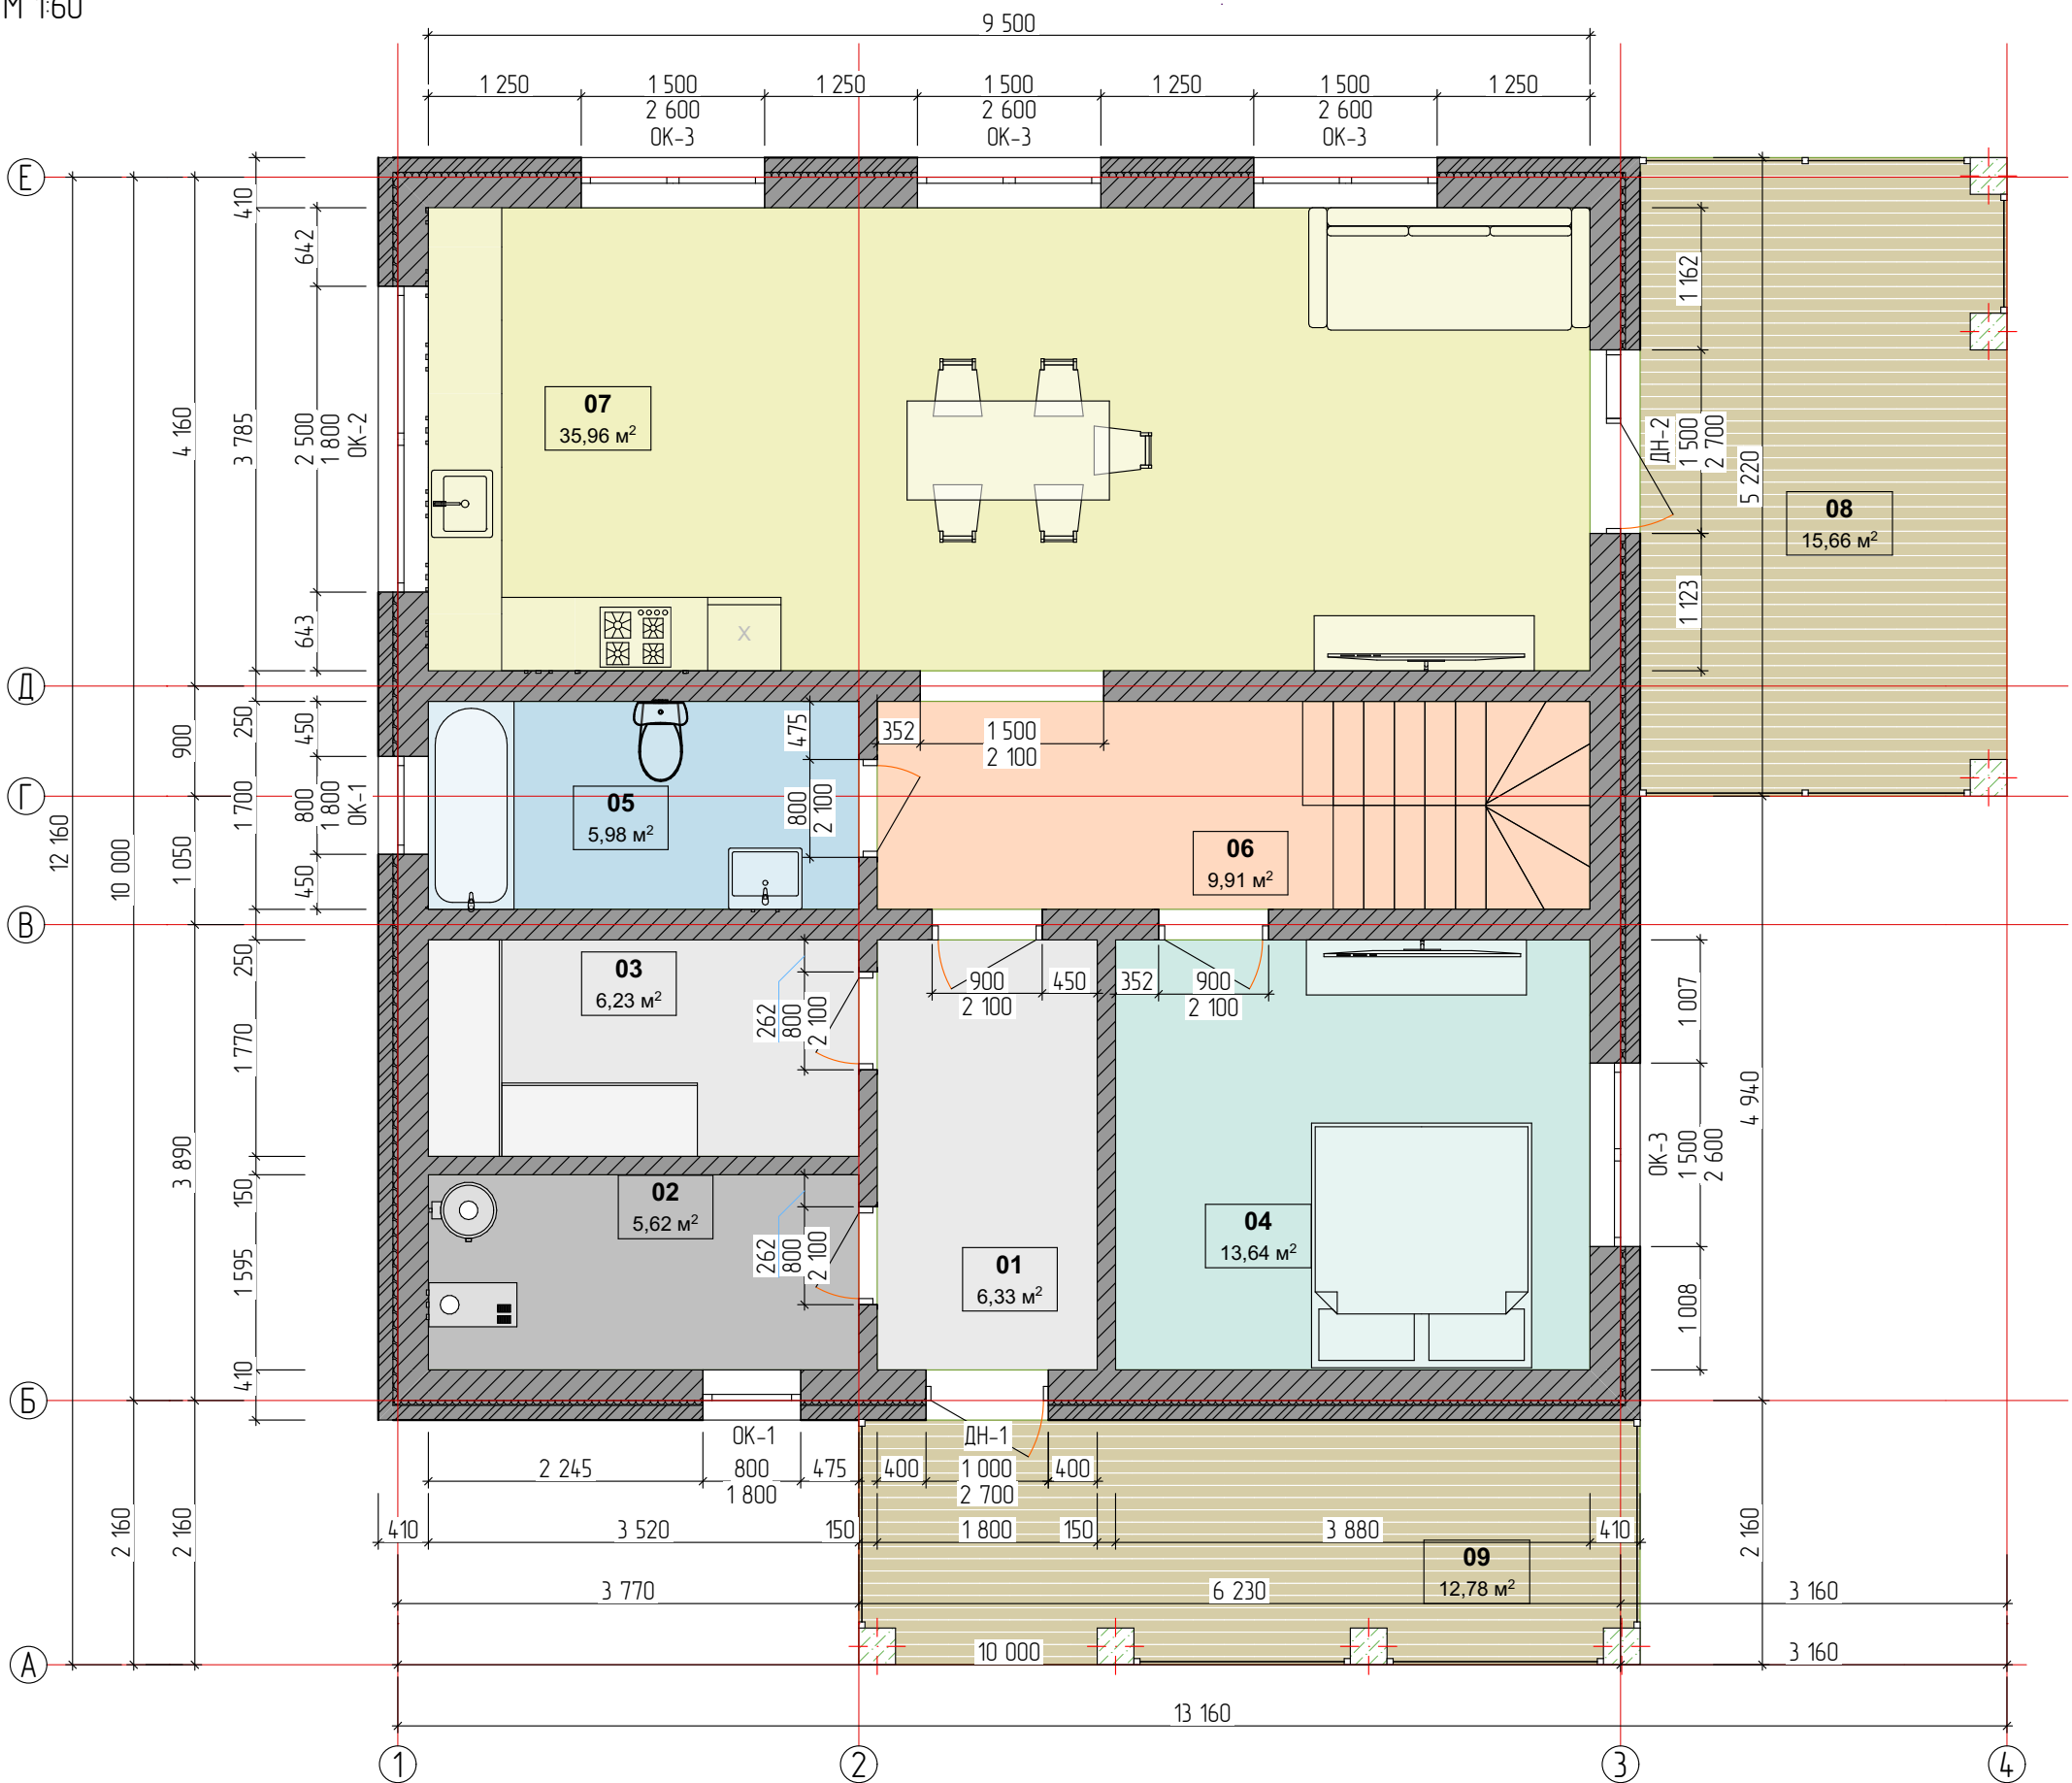


№	Наименование	Площадь
01	Коридор	6,33
02	Котельня	5,62
03	Гардероб	6,23
04	Спальня	13,64
05	Санузел	5,98
06	Холл	9,91
07	Кухня-гостинная	35,96
08	Терраса	15,66
09	Крыльцо	12,78
		112,11 м²

Примечание: площадь внутренних помещений двух этажей = 135,18 м2

Изм.	Колуч.	Лист	№Док.	Подп.	Дата	Индивидуальный жилой дом г. #Город Участка	Масштаб		
							#Масштаб		
Разработал	Банников				20.04.2025	План 1 этажа	Стадия	Лист	Листов
							Э	2	#МакID(ссыл)
Проверил					20.04.2025				
Заказчик					20.04.2025				


План на отм. +3,250
М 1:60

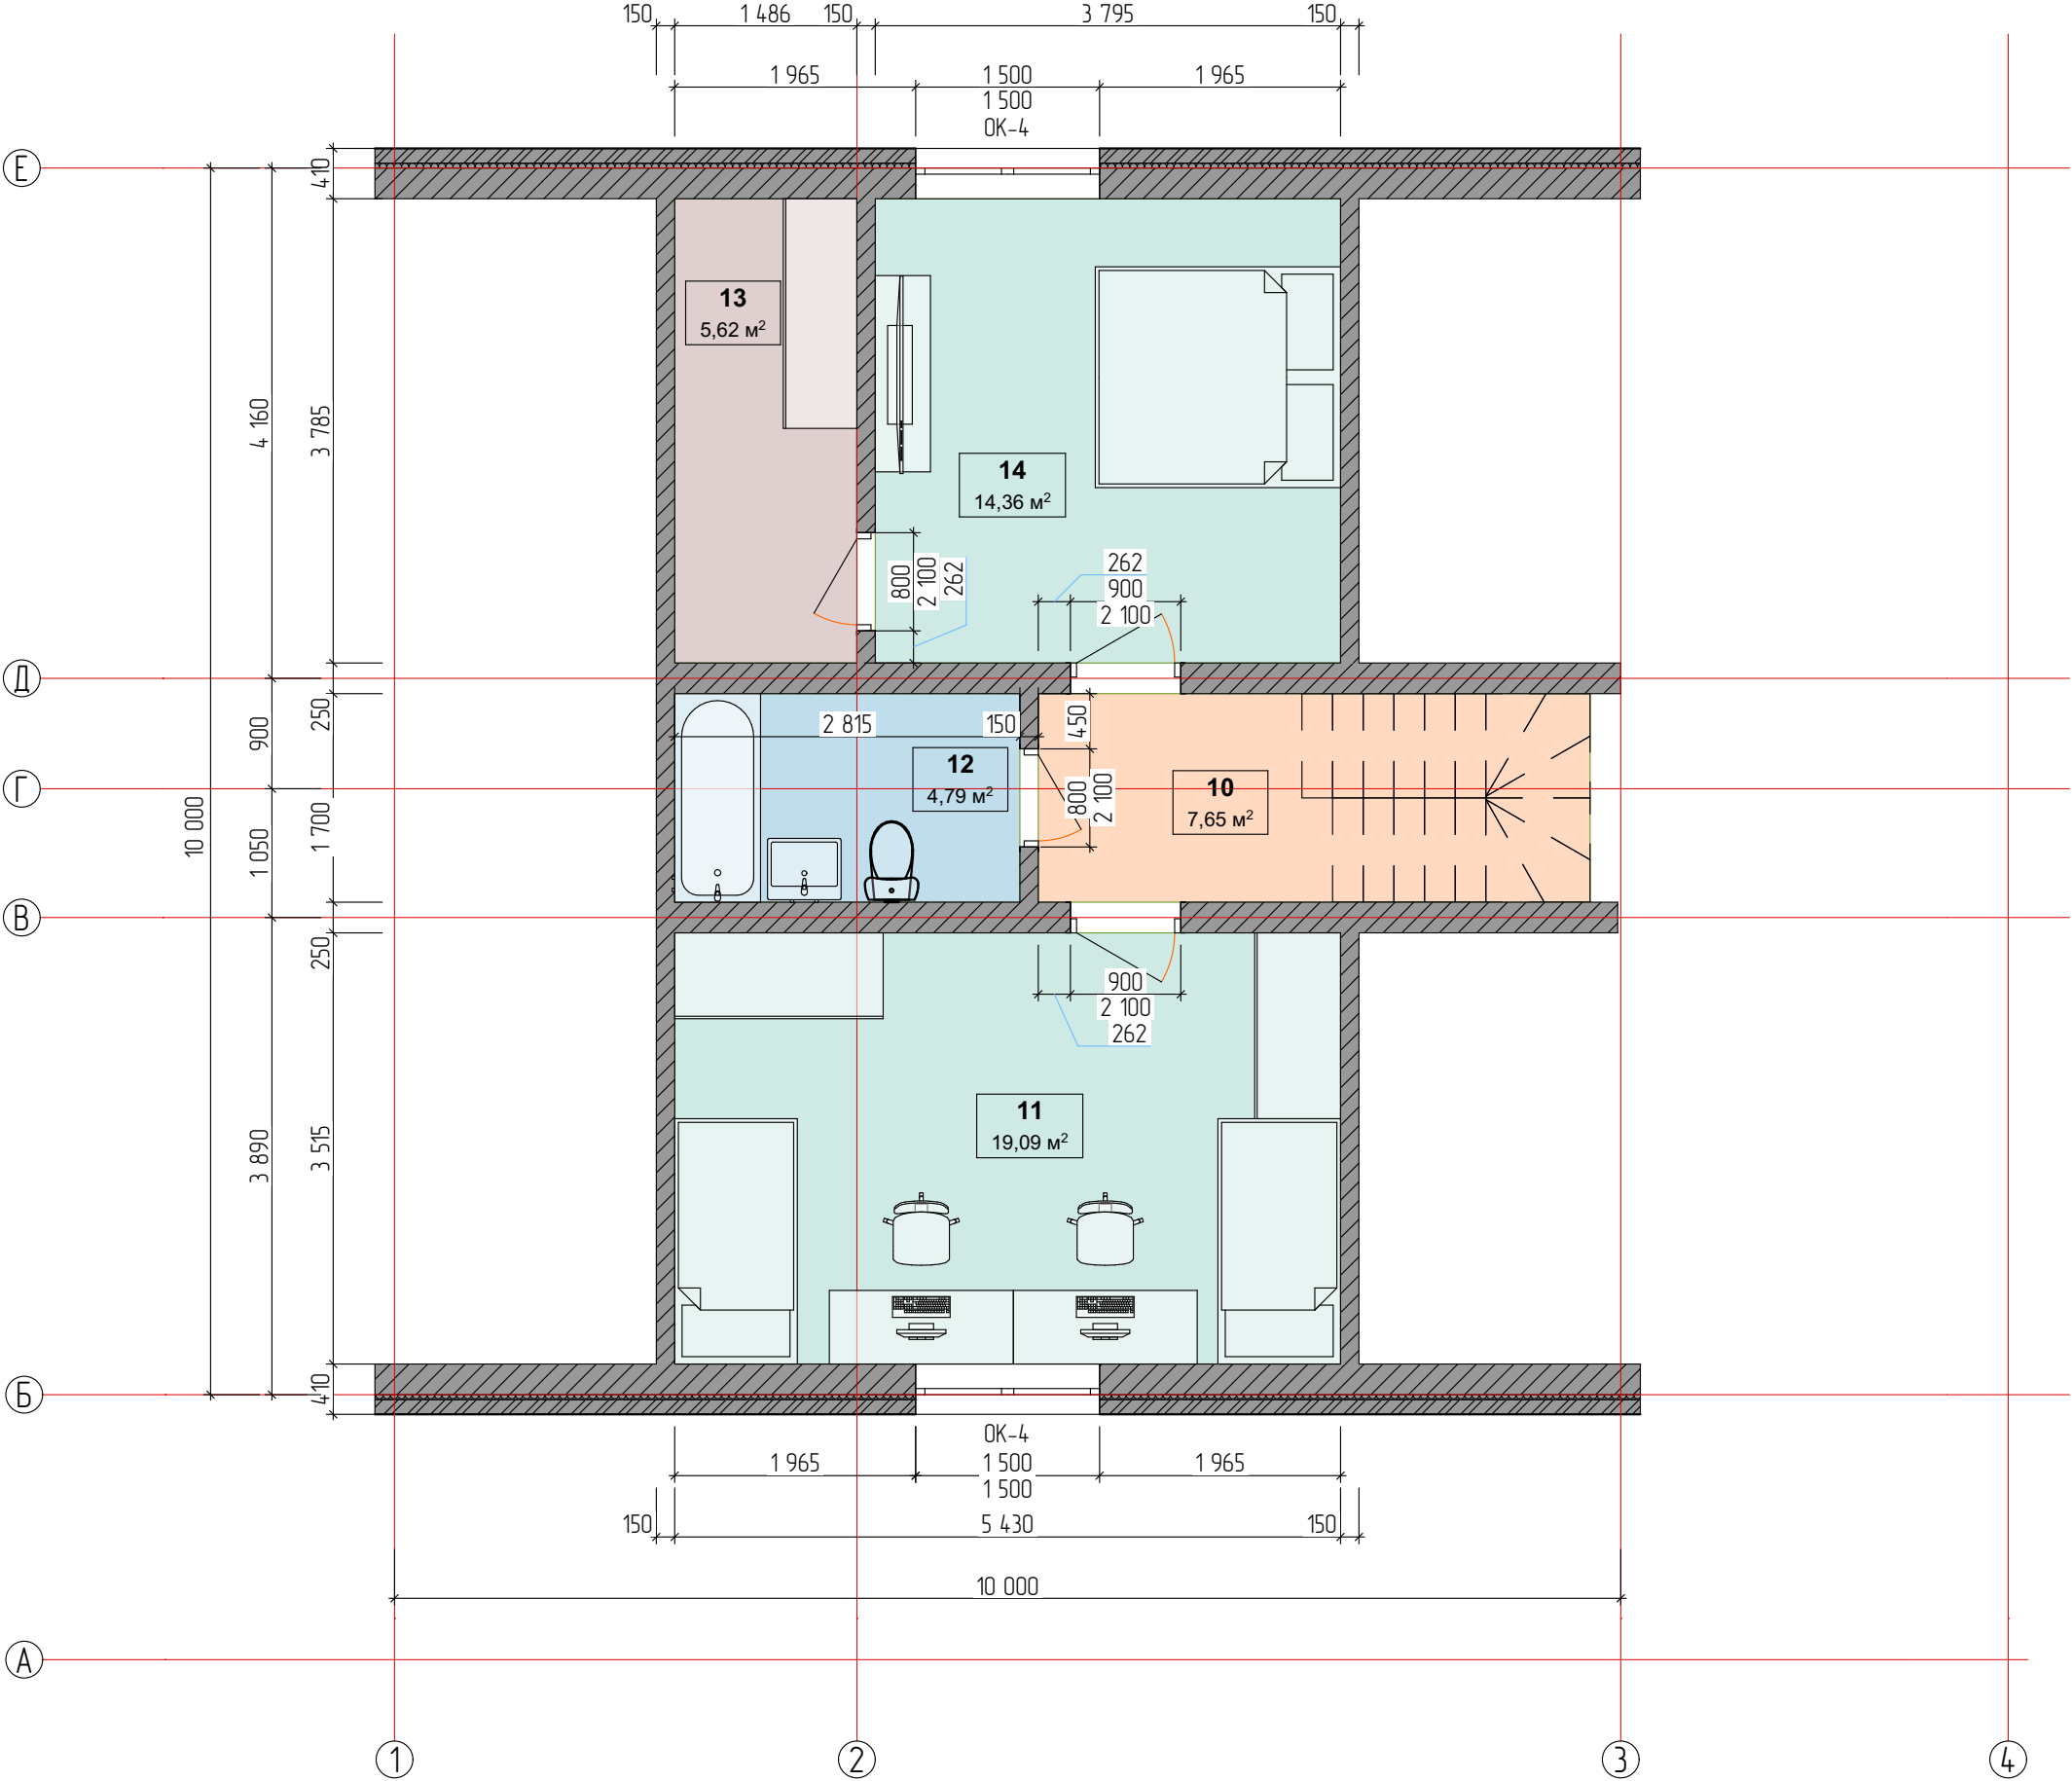

№	Наименование	Площадь
10	Холл	7,65
11	Спальня	19,09
12	Санузел	4,79
13	Гардероб	5,62
14	Спальня	14,36
		51,51 м²

						Индивидуальный жилой дом г. #Город Участка	Масштаб		
Изм.	Колуч.	Лист	№Док.	Подп.	Дата		#Масштаб		
							Стадия	Лист	Листов
Разработал		Банникоб			20.04.2025	План 2 этажа	Э	3	#МакID(ссыл)
Проверил					20.04.2025		БИРТЕГА СТРОИТЕЛЬНАЯ КОМПАНИЯ		
Заказчик					20.04.2025				

План кровли
М 1:60

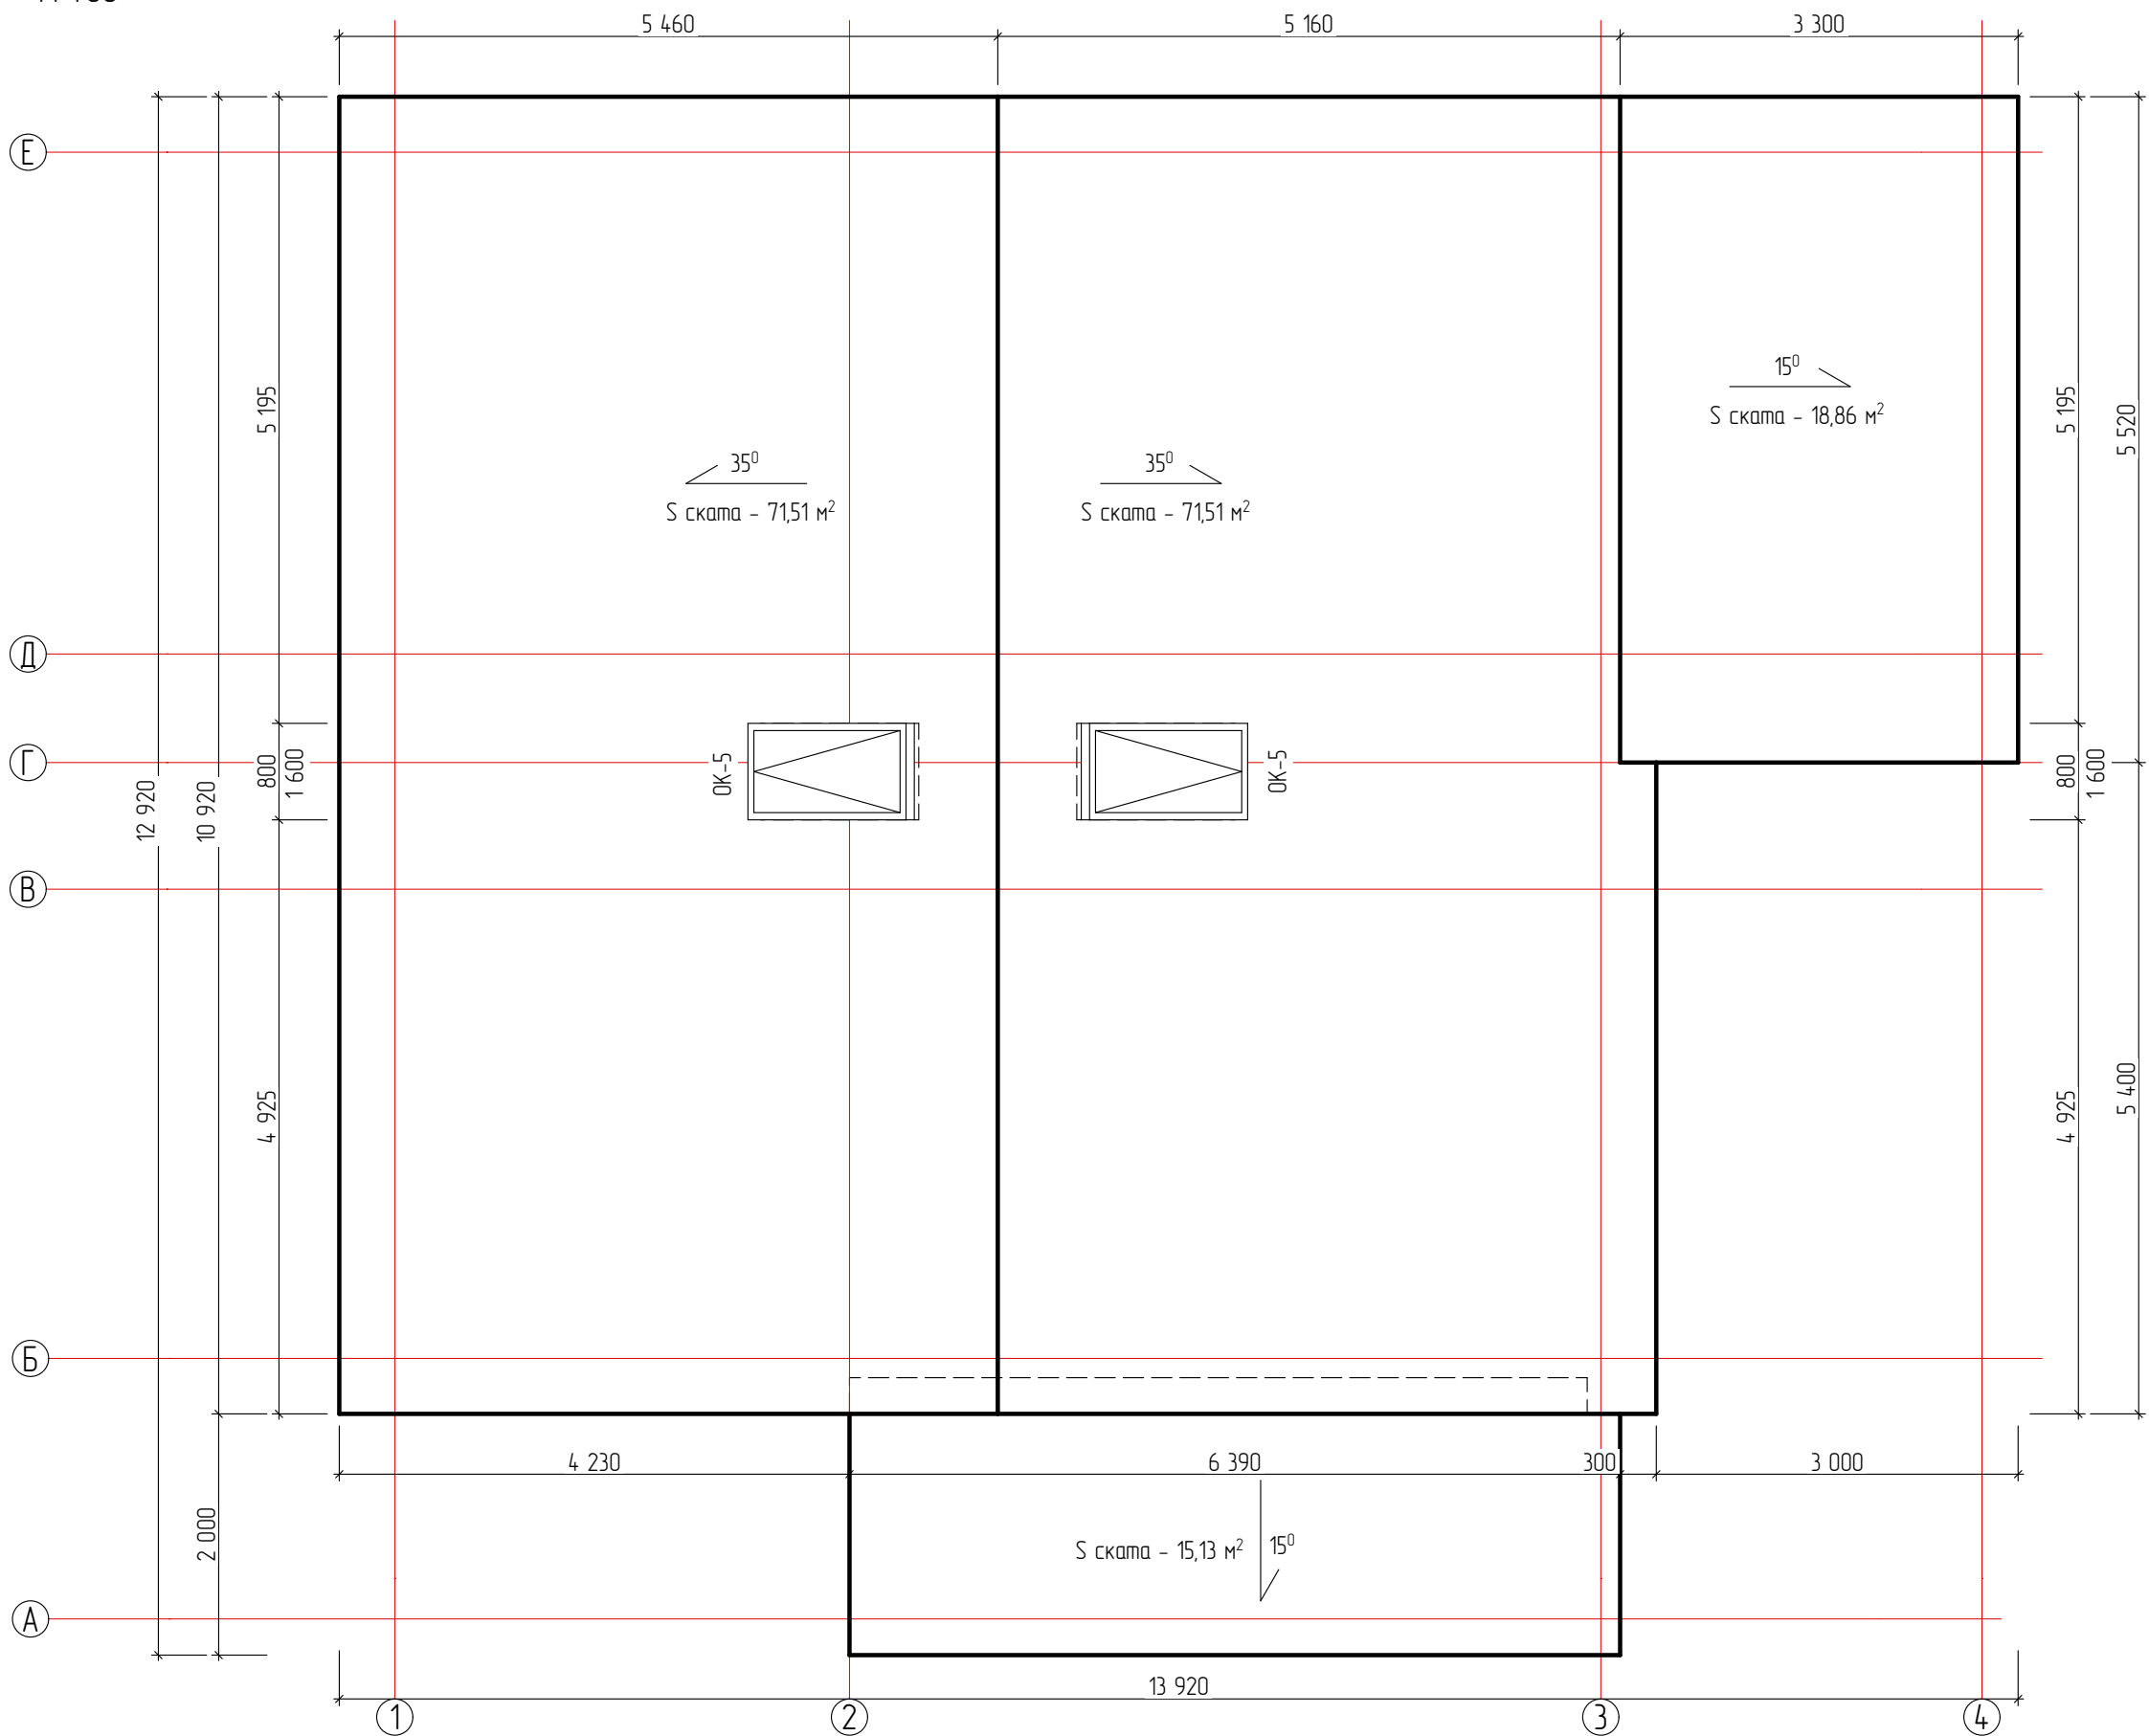

						Масштаб		
						#Масштаб		
						Стадия	Лист	Листов
						Э	4	#МакID(ссыл)
						Биртега СТРОИТЕЛЬНАЯ КОМПАНИЯ		

Изм.	Колуч.	Лист	№Док.	Подп.	Дата
Разработал	Банников				20.04.2025
Проверил					20.04.2025
Заказчик					20.04.2025

Индивидуальный жилой дом	
г. #Город Участка	
План кровли	

Фасад в осях 1-4
М 1:50



						Масштаб		
						#Масштаб		
						Стадия	Лист	Листов
						Э	5	#МакID(ссыл)
						БИРТЕГА СТРОИТЕЛЬНАЯ КОМПАНИЯ		

Изм.	Колуч.	Лист	№Док.	Подп.	Дата
Разработал	Банников				20.04.2025
Проверил					20.04.2025
Заказчик					20.04.2025

Индивидуальный жилой дом	
г. #Город Участка	
Фасад в осях 1-4	

Фасад в осях Д-А
М 1:50




						Масштаб		
						#Масштаб		
Изм.	Колуч.	Лист	№Док.	Подп.	Дата	Индивидуальный жилой дом		
						г. #Город Участка		
						Фасад в осях Д-А		
Разработал	Банников		20.04.2025			Стадия	Лист	Листов
Проверил			20.04.2025			Э	6	#МакID(ссыл)
Заказчик			20.04.2025			БИРТЕГА СТРОИТЕЛЬНАЯ КОМПАНИЯ		

Фасад в осях 4-1
М 1:50




						Индивидуальный жилой дом г. #Город Участка	Масштаб		
Изм.	Колуч.	Лист	№Док.	Подп.	Дата		#Масштаб		
Разработал		Банникова			20.04.2025	Фасад в осях 4-1	Стация	Лист	Листов
Проверил					20.04.2025		Э	7	#МакID(ссыл)
Заказчик					20.04.2025				

Фасад в осях А-Е
М 1:50

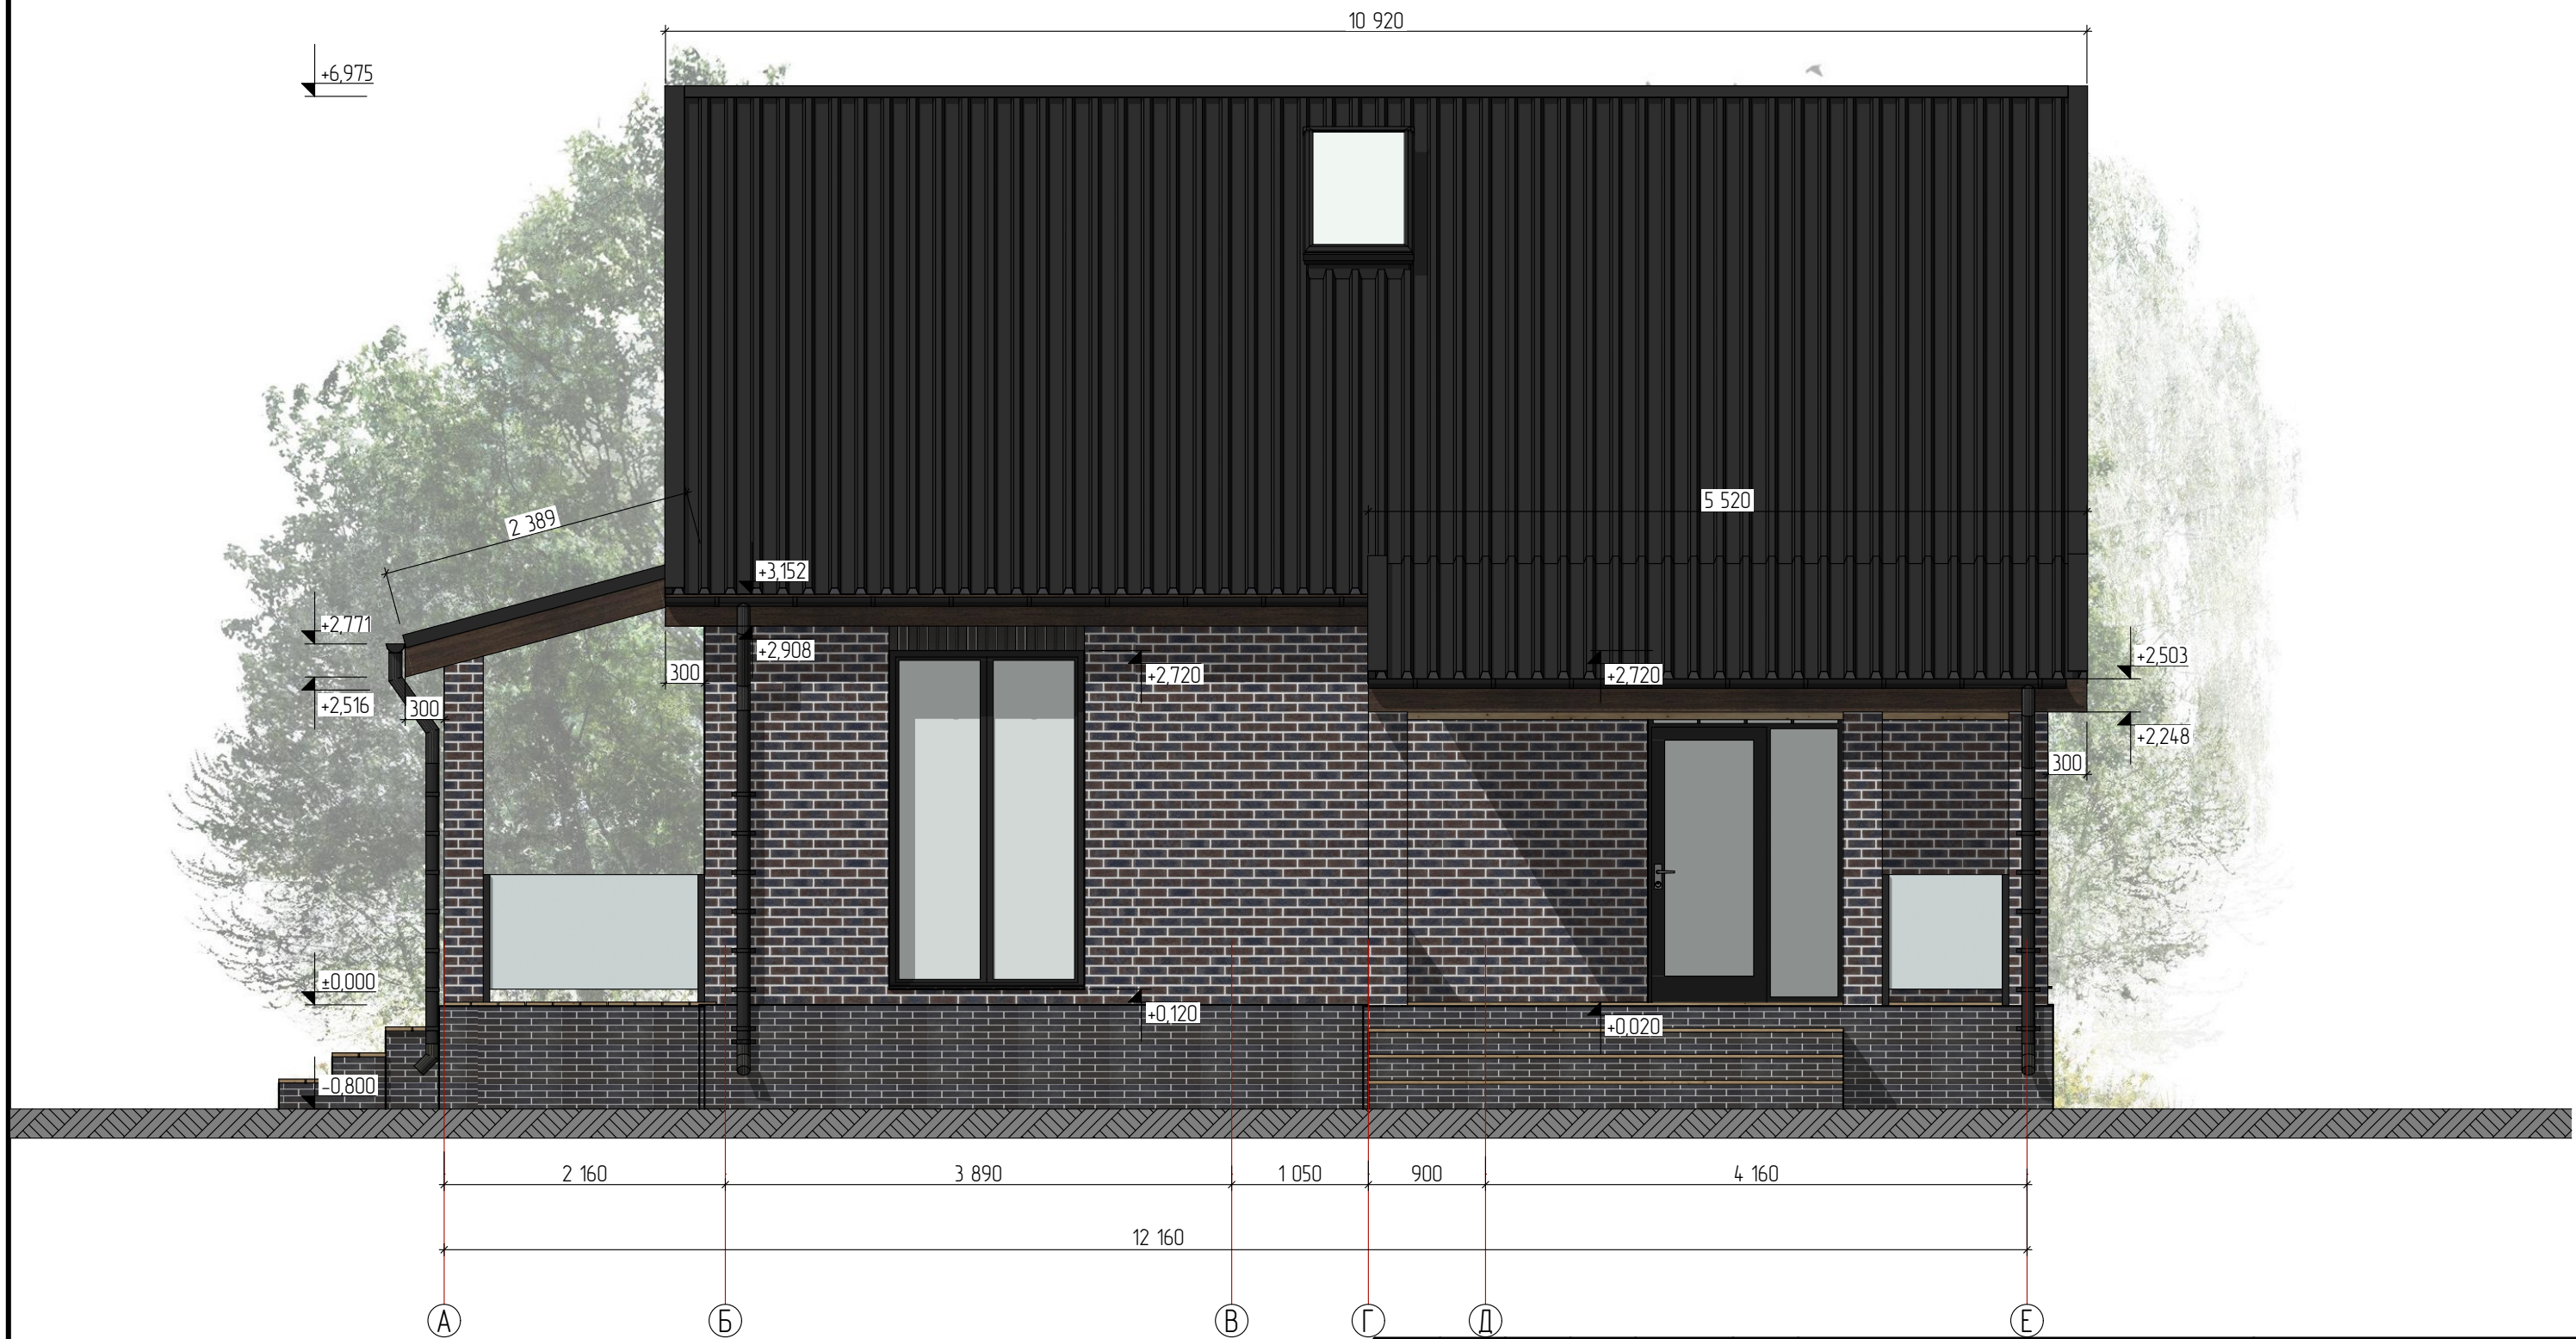

						Индивидуальный жилой дом г. #Город Участка	Масштаб		
Изм.	Колуч.	Лист	№Док.	Подп.	Дата		#Масштаб		
							Стадия	Лист	Листов
Разработал	Банникова				20.04.2025	Фасад в осях А-Е	Э	8	#МакID(ссыл)
Проверил					20.04.2025				
Заказчик					20.04.2025				

Разрез 1-1
М 1:50

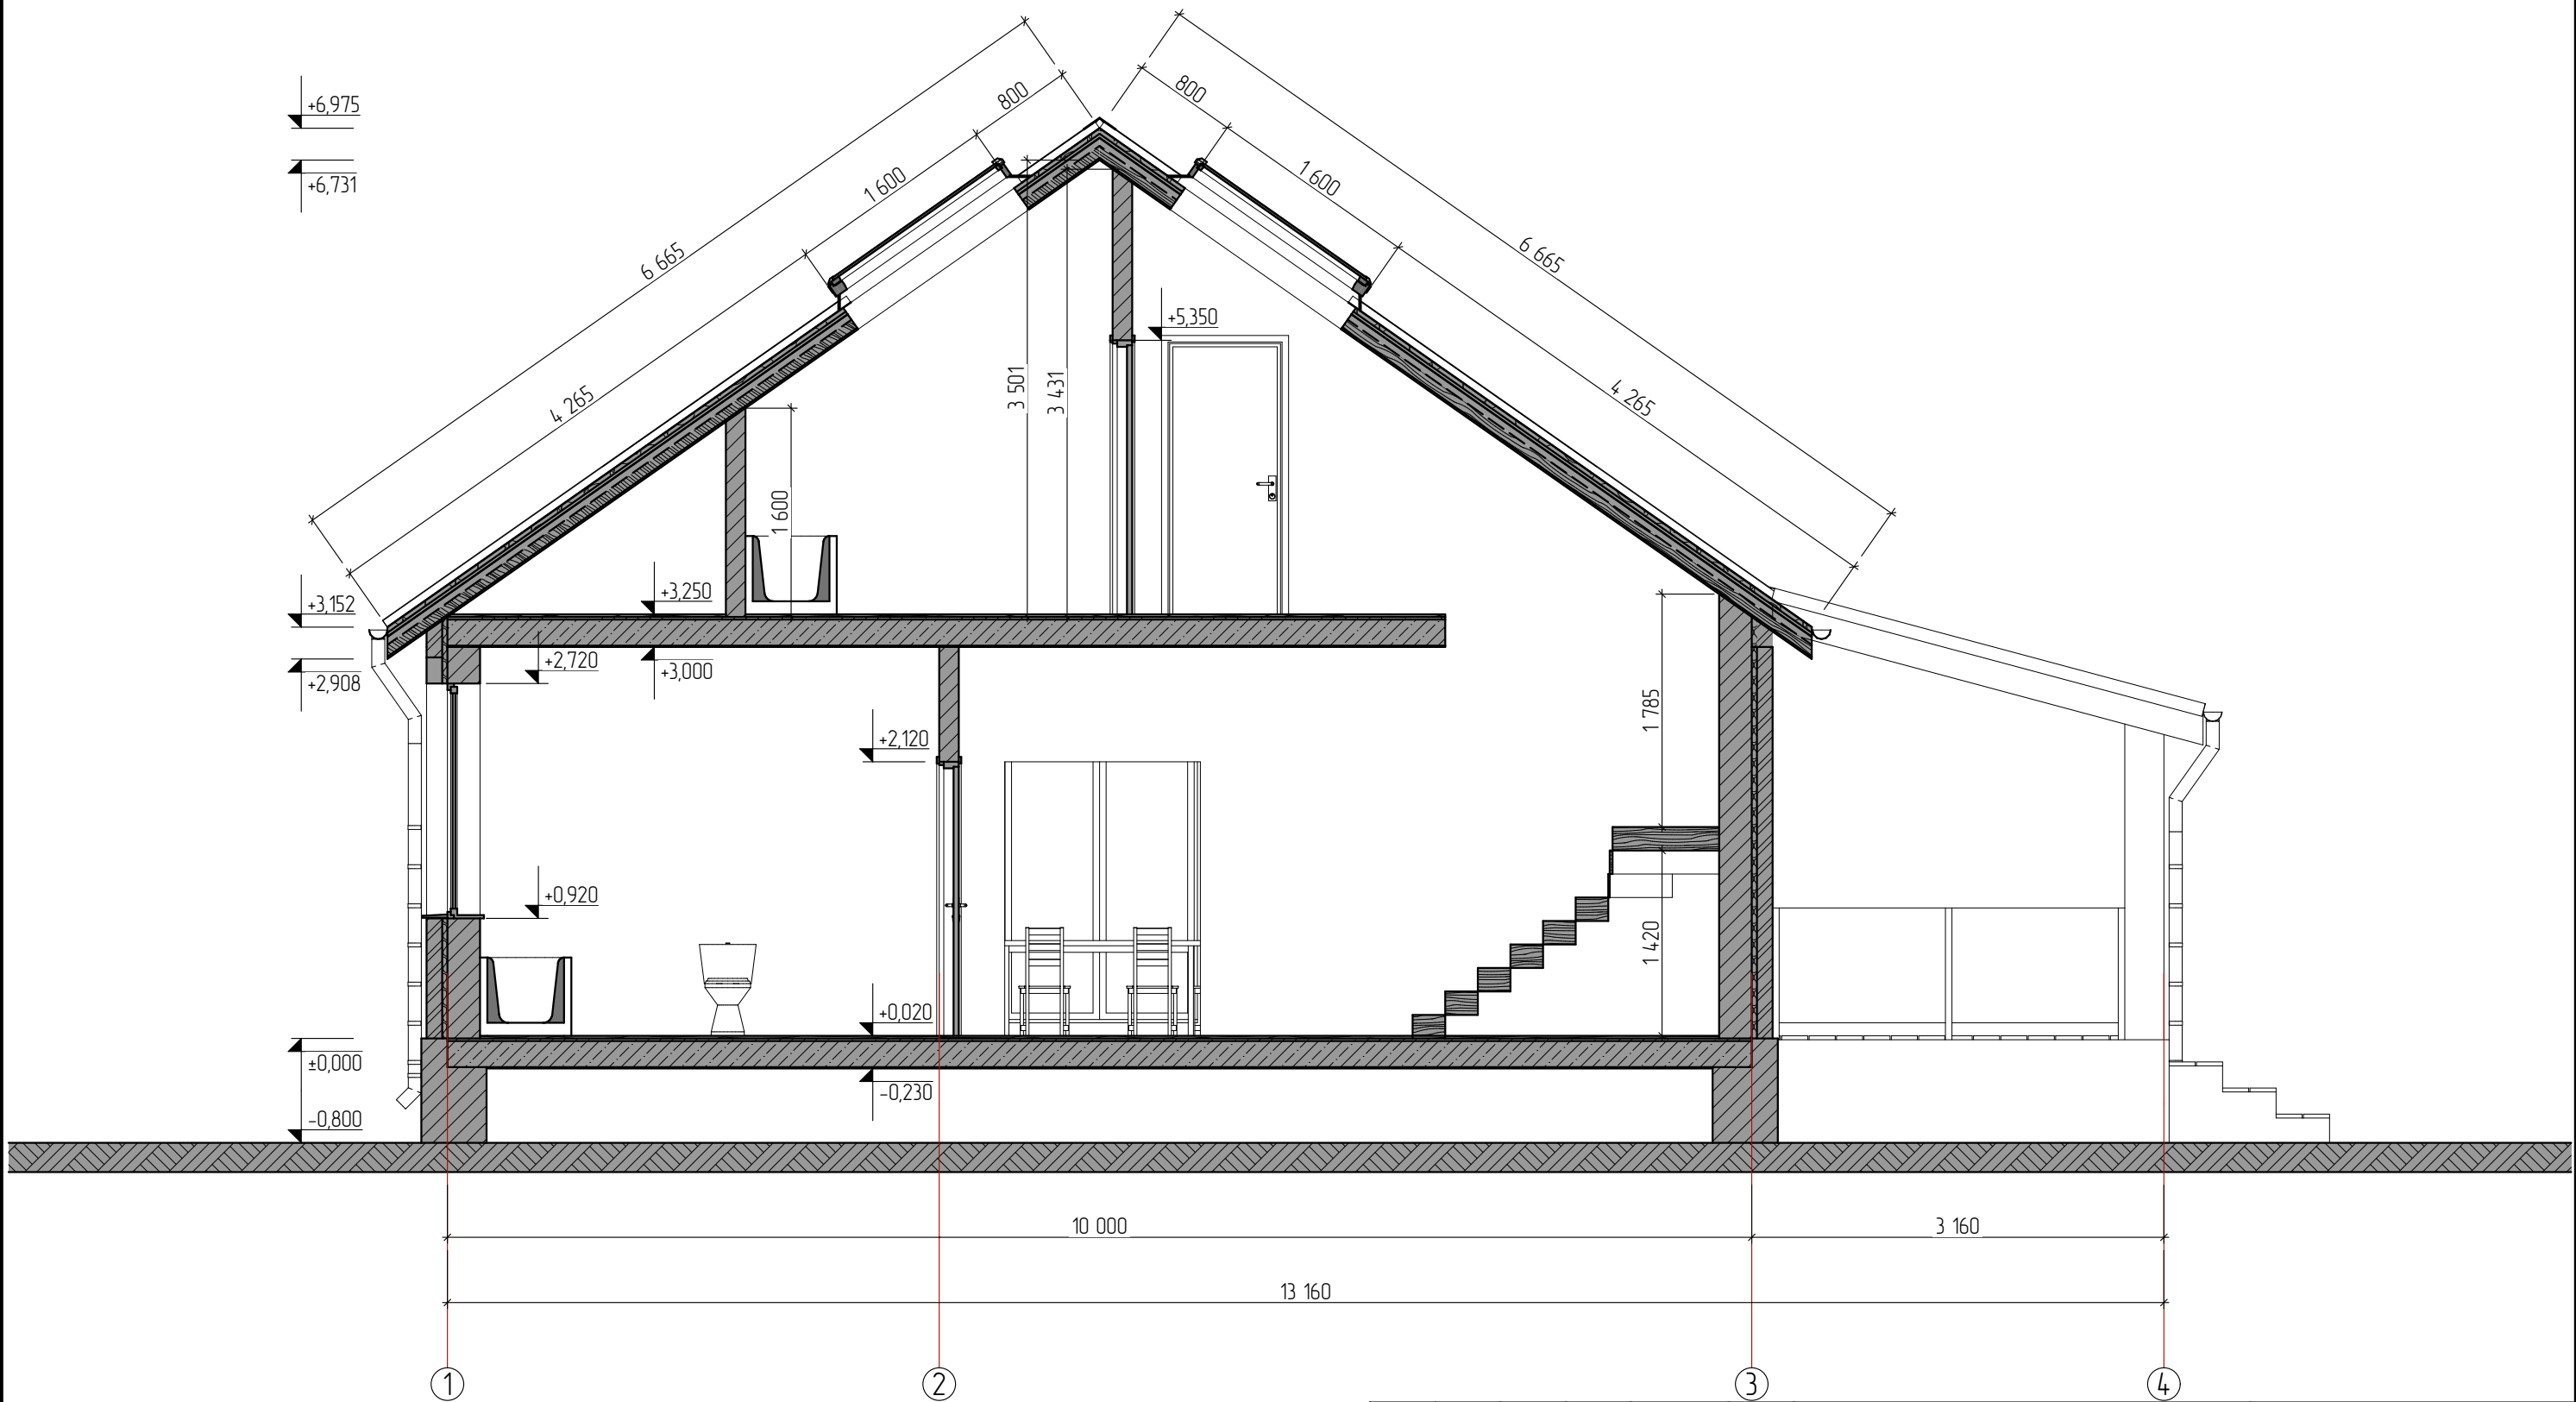

						Масштаб		
						#Масштаб		
Изм.	Колуч.	Лист	№Док.	Подп.	Дата	Стадия	Лист	Листов
Индивидуальный жилой дом						3	9	#МакID(ссыл)
г. #Город Участка								
Разработал Банников						Разрез 1-1		
Проверил								
Заказчик								
20.04.2025								
20.04.2025								
20.04.2025								



Ведомость заполнения оконных проемов.

Марка Поз.	Схема	Наименование	Кол-во	Приме- чание
ОК-1		Оконный блок, состоящий из 5-и камерного ПВХ профиля и двухкамерного стеклопакета.	2	
ОК-2		Оконный блок, состоящий из 5-и камерного ПВХ профиля и двухкамерного стеклопакета.	1	
ОК-3		Оконный блок, состоящий из 5-и камерного ПВХ профиля и двухкамерного стеклопакета.	4	
ОК-4		Оконный блок, состоящий из 5-и камерного ПВХ профиля и двухкамерного стеклопакета.	2	
ОК-5		Оконный блок, состоящий из 5-и камерного ПВХ профиля и двухкамерного стеклопакета.	2	

Ведомость заполнения дверных проемов.

Марка Поз.	Схема	Наименование	Кол-во	Приме- чание
ДН-1		Дверь с терморазрывом. Входной блок, металлический, состоящий из металлического дверного полотна с утеплителем и внутренней отделкой.	1	
ДН-2		Дверной блок, состоящий из 5-и камерного ПВХ профиля и двухкамерного стеклопакета.	1	

ПРИМЕЧАНИЕ:
1. ВИД НА ОКНА И НАРУЖНЫЕ ДВЕРИ СО СТОРОНЫ УЛИЦЫ
2. Расстекловка оконных и дверных проемов, схема открывания носят условный характер, но являются рекомендованными.
3. Окончателная спецификация, монтажные схемы и узлы, отделка внутренних откосов, дополнительные эл-ты (москитная сетка, фурнитура) выдается поставщиком-производителем.
4. На схеме указаны размеры изделий, уточнить по месту производства работ

						Масштаб		
						#Масштаб		
						Стадия	Лист	Листов
						Э	10	#МакID(ссыл)
						БИРТЕГА СТРОИТЕЛЬНАЯ КОМПАНИЯ		


Изм.	Колуч.	Лист	№Док.	Подп.	Дата	Индивидуальный жилой дом г. #Город Участка	Ведомость заполнения окон, дверных проемов
Разработал	Банников				20.04.2025		
Проверил					20.04.2025		
Заказчик					20.04.2025		



Изм.	Колуч.	Лист	№Док.	Подп.	Дата
Разработал		Банников			20.04.2025
Проверил					20.04.2025
Заказчик					20.04.2025

Индивидуальный жилой дом г. #Город Участка	Масштаб	
	#Масштаб	
3Д вид	Стадия	Лист
	Э	11

Масштаб		
#Масштаб		
Стадия	Лист	Листов
Э	11	#МакID(ссыл)
		

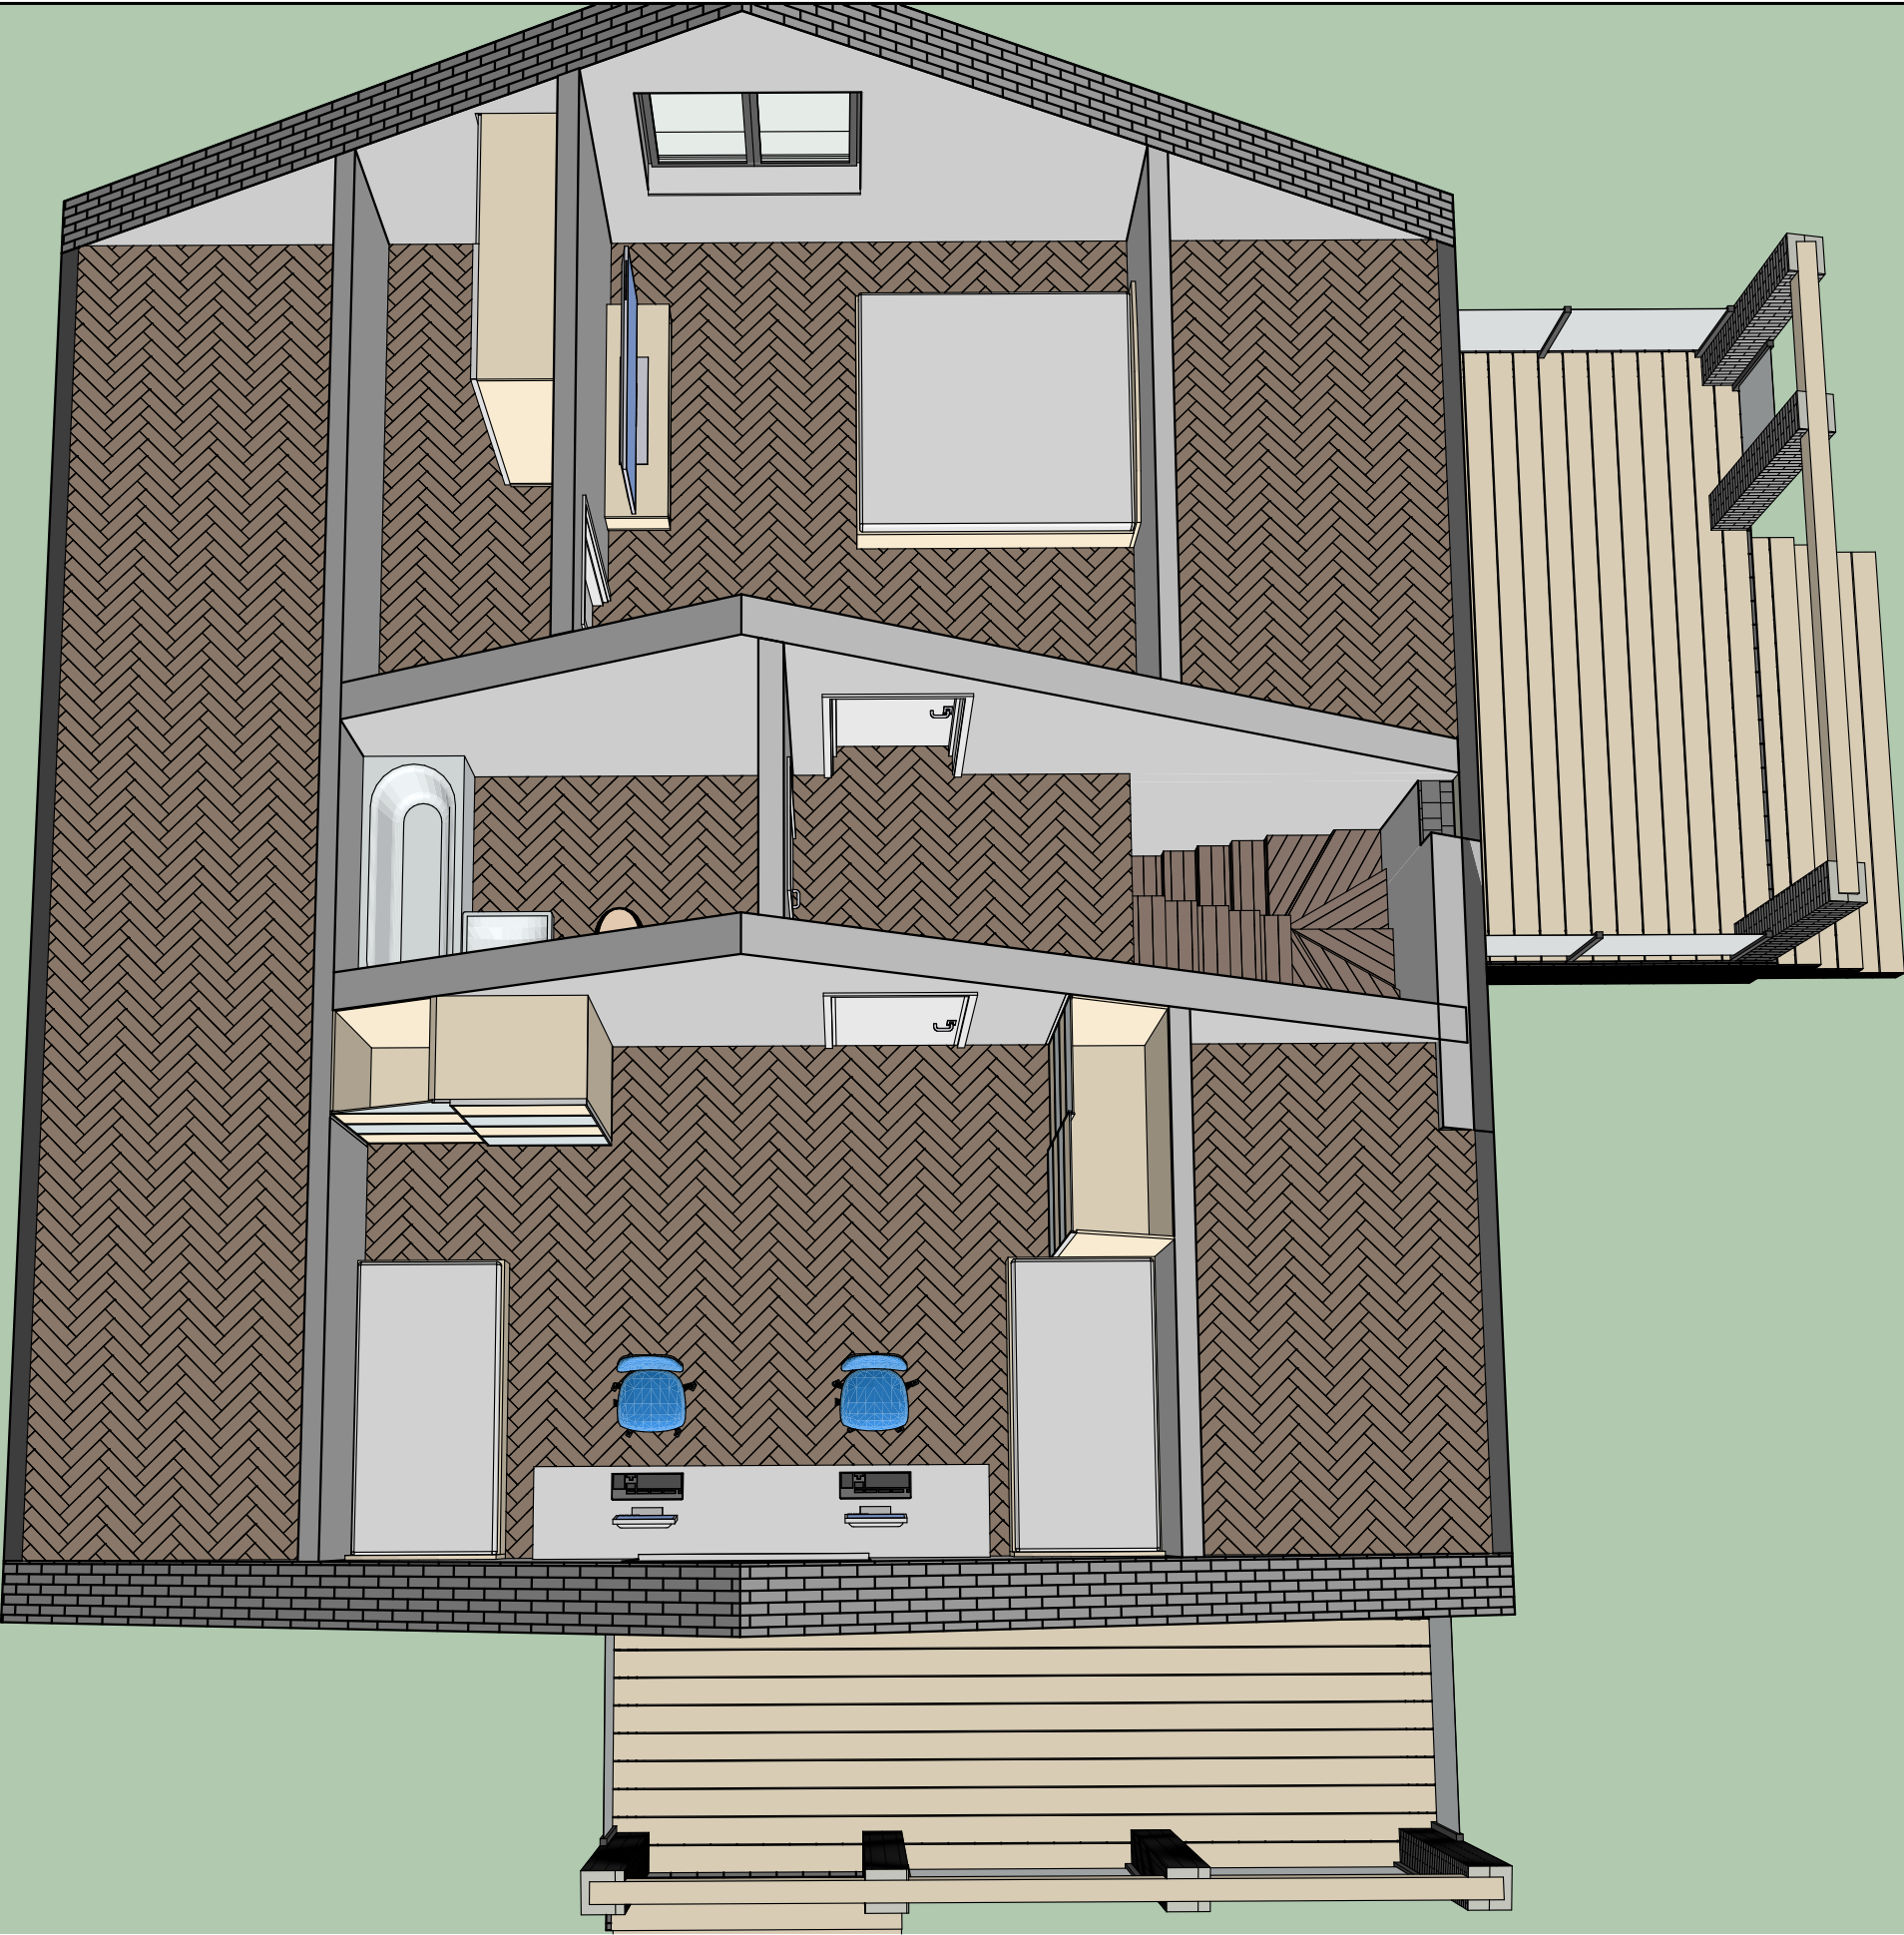

						Масштаб		
						#Масштаб		
Изм.	Колуч.	Лист	№Док.	Подп.	Дата	Индивидуальный жилой дом		
						г. #Город Участка		
						3Д вид		
						Стадия	Лист	Листов
						Э	11	#МакID(ссыл)
						БИРТЕГА СТРОИТЕЛЬНАЯ КОМПАНИЯ		
Разработал								
Проверил								
Заказчик								



						Индивидуальный жилой дом г. #Город Участка	Масштаб		
Изм.	Колуч.	Лист	№Док.	Подп.	Дата		#Масштаб		
Разработал		Банников			20.04.2025	3Д вид	Стадия	Лист	Листов
Проверил					20.04.2025		Э	13	#МакID(ссыл)
Заказчик					20.04.2025				



						Индивидуальный жилой дом г. #Город Участка	Масштаб		
Изм.	Колуч.	Лист	№Док.	Подп.	Дата		#Масштаб		
Разработал		Банников			20.04.2025	3Д вид	Стадия	Лист	Листов
Проверил					20.04.2025		Э	14	#МакID(ссыл)
Заказчик					20.04.2025				



						Индивидуальный жилой дом г. #Город Участка	Масштаб		
Изм.	Колуч.	Лист	№Док.	Подп.	Дата		#Масштаб		
Разработал		Банников			20.04.2025	3Д вид	Стадия	Лист	Листов
Проверил					20.04.2025		Э	15	#МакID(ссыл)
Заказчик					20.04.2025				



						Индивидуальный жилой дом г. #Город Участка	Масштаб		
Изм.	Колуч.	Лист	№Док.	Подп.	Дата		#Масштаб		
Разработал		Банников			20.04.2025	3Д вид	Стадия	Лист	Листов
Проверил					20.04.2025		Э	16	#МакID(ссыл)
Заказчик					20.04.2025				



						Индивидуальный жилой дом г. #Город Участка	Масштаб		
Изм.	Колуч.	Лист	№Док.	Подп.	Дата		#Масштаб		
Разработал	Банников				20.04.2025		Стадия	Лист	Листов
Проверил					20.04.2025	3Д вид	Э	17	#МакID(ссыл)
Заказчик					20.04.2025				



						Индивидуальный жилой дом г. #Город Участка	Масштаб		
Изм.	Колуч.	Лист	№Док.	Подп.	Дата		#Масштаб		
Разработал		Банников			20.04.2025	3Д вид	Стадия	Лист	Листов
Проверил					20.04.2025		Э	18	#МакID(ссыл)
Заказчик					20.04.2025		Биртега СТРОИТЕЛЬНАЯ КОМПАНИЯ		



						Индивидуальный жилой дом г. #Город Участка	Масштаб		
Изм.	Колуч.	Лист	№Док.	Подп.	Дата		#Масштаб		
Разработал		Банников			20.04.2025	3Д вид	Стадия	Лист	Листов
Проверил					20.04.2025		Э	19	#МакID(ссыл)
Заказчик					20.04.2025				



						Индивидуальный жилой дом г. #Город Участка	Масштаб		
Изм.	Колуч.	Лист	№Док.	Подп.	Дата		#Масштаб		
Разработал		Банников			20.04.2025		Стадия	Лист	Листов
Проверил					20.04.2025	3Д вид	Э	20	#МакID(ссыл)
Заказчик					20.04.2025				