



Эскизный проект:

Индивидуальный жилой дом

#Город Участка




Разработал


Шершалов А.А.

Заказчик


План Ж/Б ростверка
М 1:65

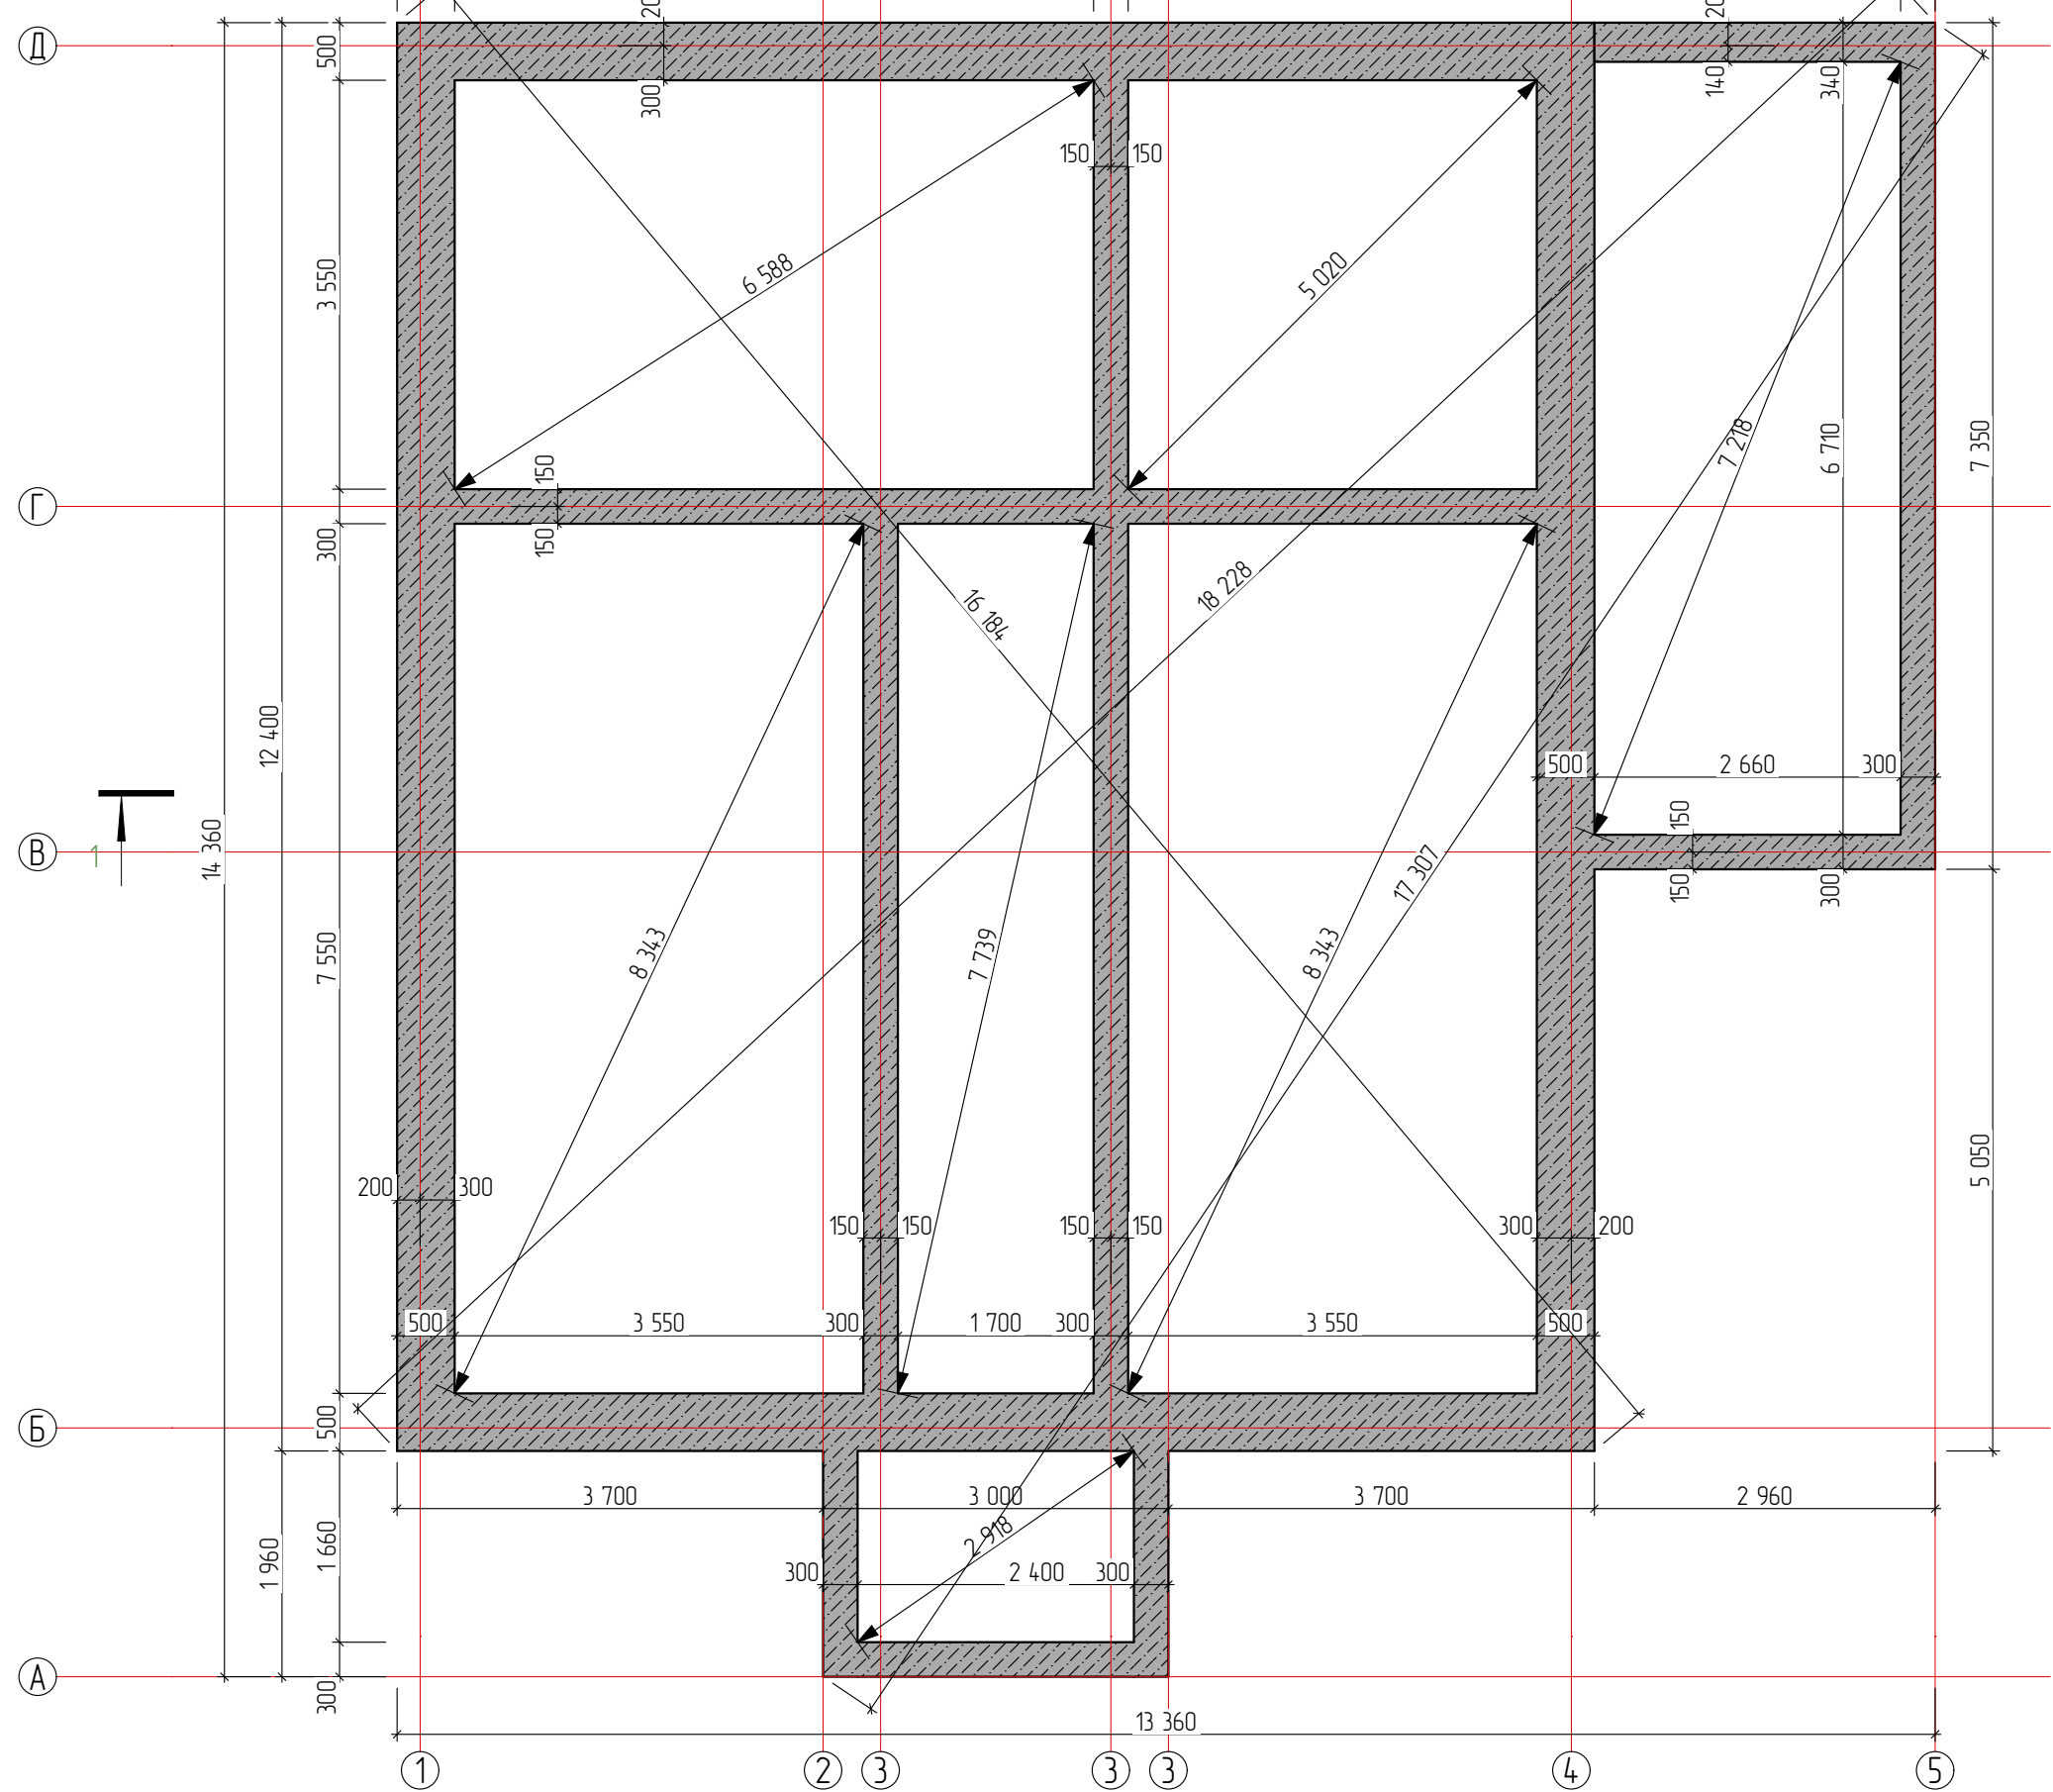

Сечение Ж/Б ростверка 300мм
М 1:20

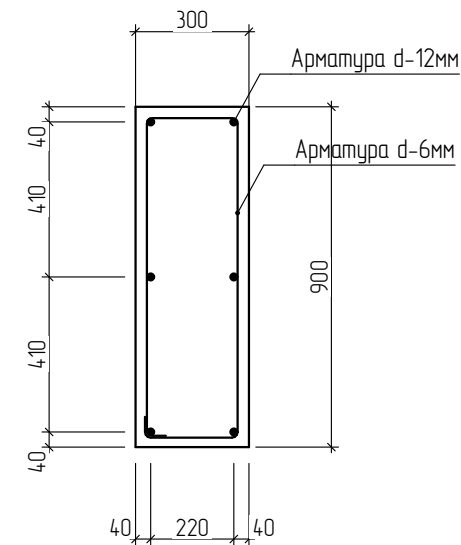


Сечение Ж/Б ростверка 500мм
М 1:20

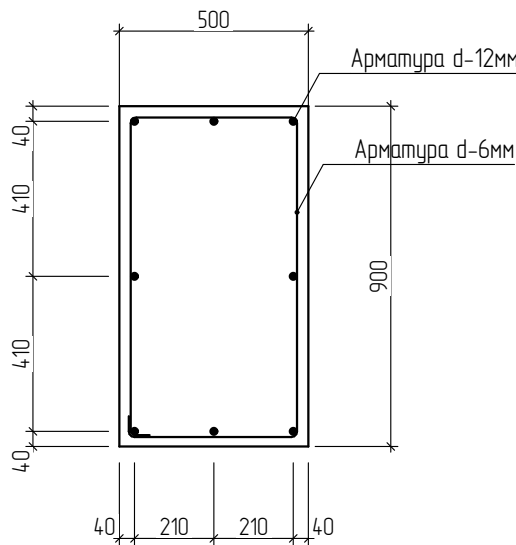

						#Код Проекта Индивидуальный жилой дом	Масштаб		
Изм.	Колуч.	Лист	№Док.	Подп.	Дата		#Масштаб		
						г. #Город Участка	Стадия	Лист	Листов
Разработал		Шершалаев А.А.			25.06.2025	План Ж/Б ростверка	Э	1	#МакID(ссыл)
Проверил					25.06.2025		 СТРОИТЕЛЬНАЯ КОМПАНИЯ		
Заказчик					25.06.2025				

План на отм. 0,000 В1
М 1:65

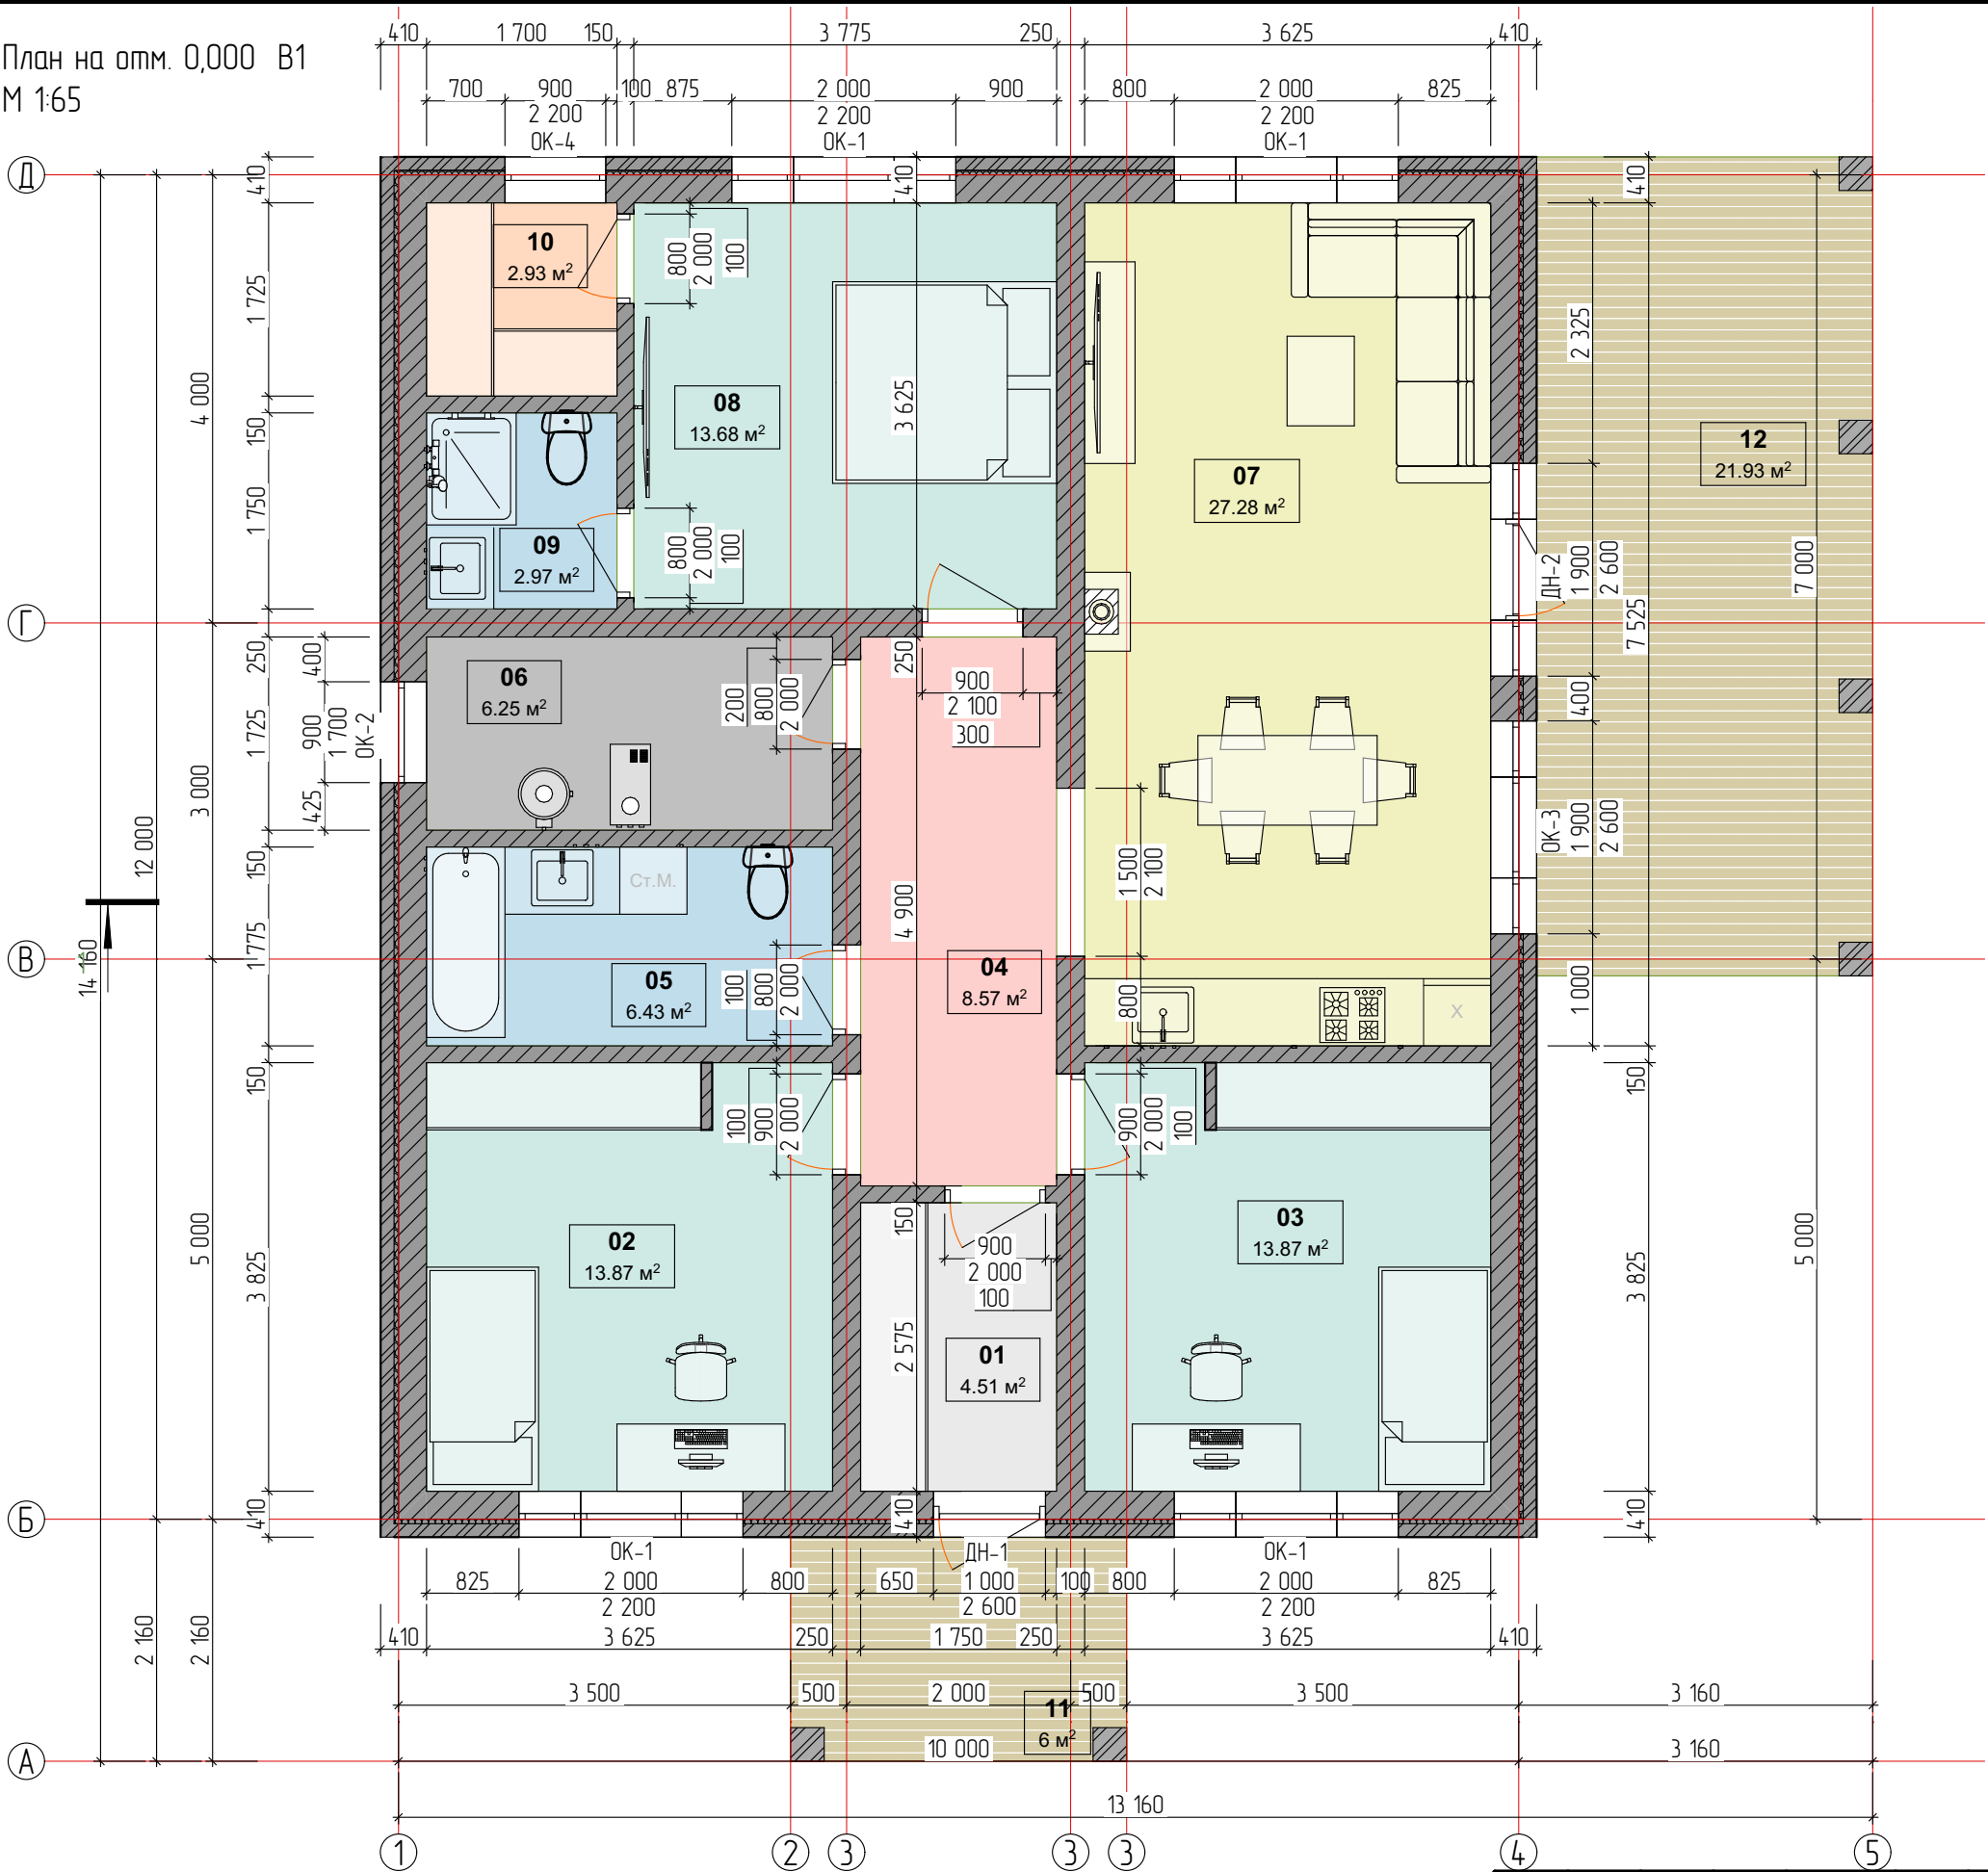

№	Наименование	Площадь
01	Коридор	4.51
02	Спальня	13.87
03	Спальня	13.87
04	Холл	8.57
05	Санузел	6.43
06	Котельня	6.25
07	Кухня-гостиная	27.28
08	Спальня	13.68
09	Санузел	2.97
10	Гардероб	2.93
11	Крыльцо	6.00
12	Терраса	21.93
		128.29 м²

Примечание: площадь внутренних помещений одного этажа = 101,13 м²

#Код Проекта						Масштаб		
Индивидуальный жилой дом						#Масштаб		
г. #Город Участка						Стадия	Лист	Листов
План 1 этажа						Э		#МакID(ссыл)
						БИРТЕГА		
						СТРОИТЕЛЬНАЯ КОМПАНИЯ		

План кровли
М 1:65


Д

Г

В

Б

А

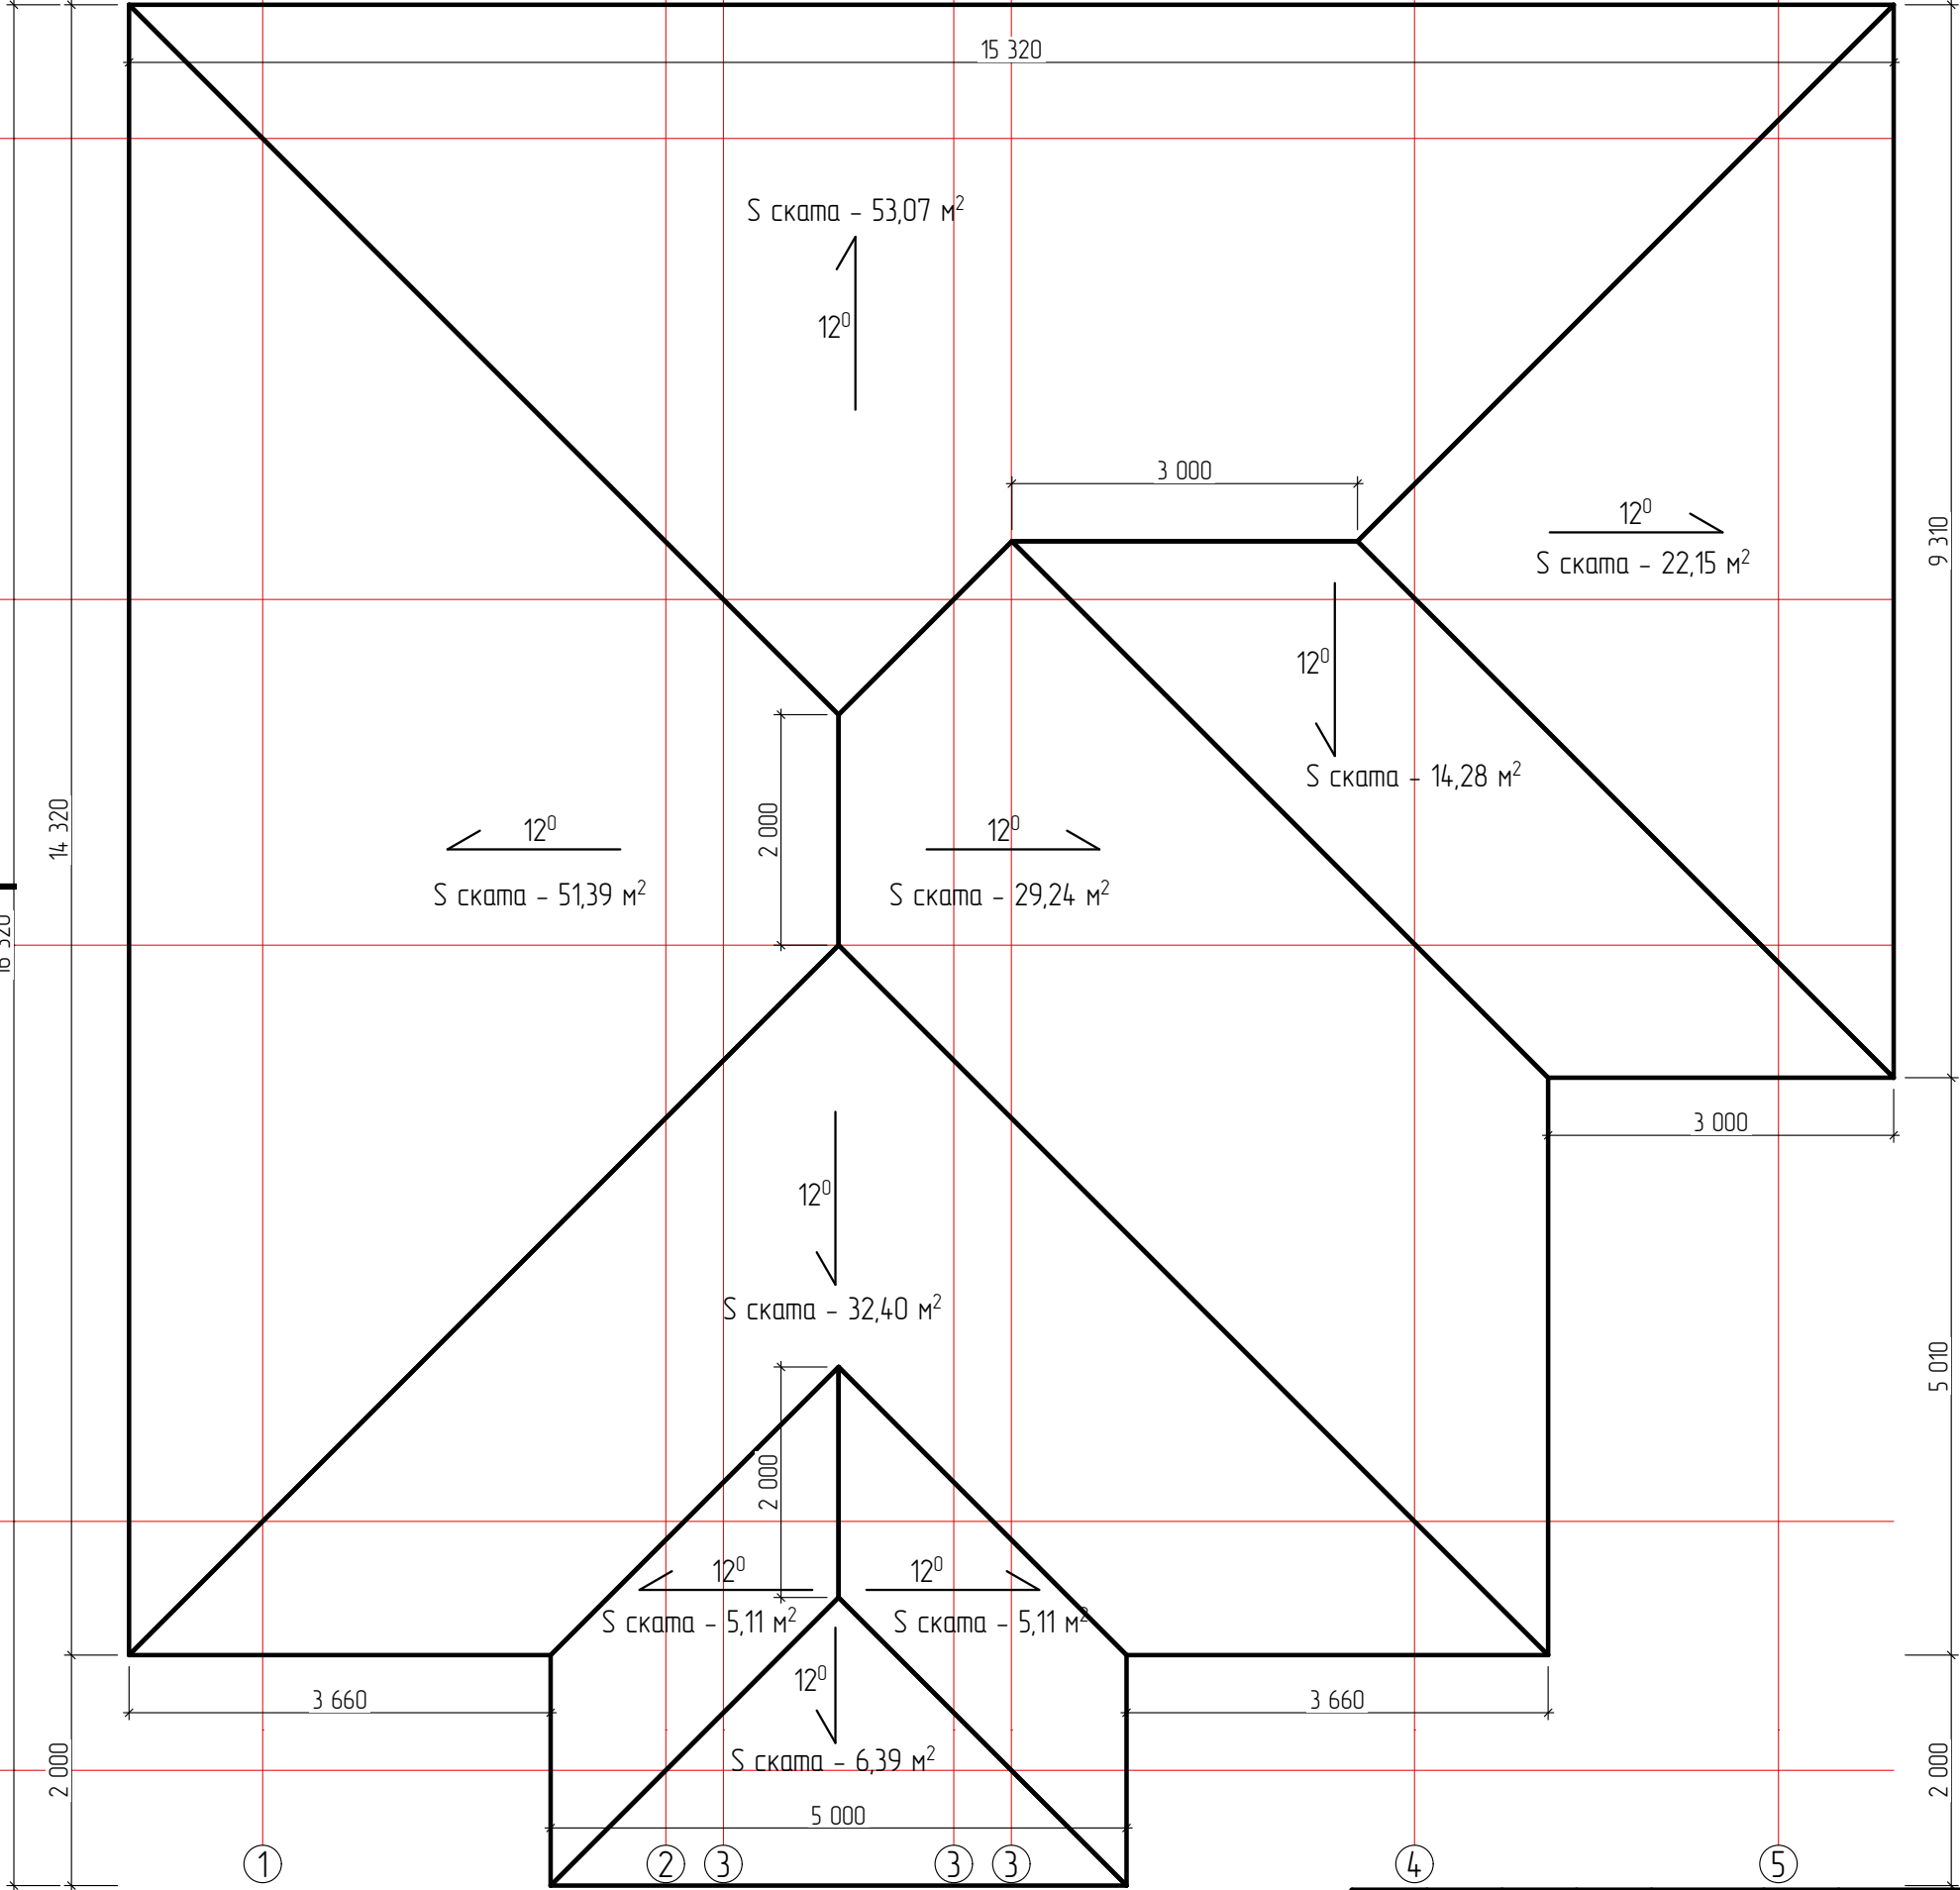


#Код Проекта						Масштаб		
Индивидуальный жилой дом						#Масштаб		
г. #Город Участка						Стадия	Лист	Листов
План кровли						Э	3	#МакID(ссыл)
						БИРТЕГА СТРОИТЕЛЬНАЯ КОМПАНИЯ		
Изм.	Колуч.	Лист	№Док.	Подп.	Дата			
Разработал		Шершалав А.А.			25.06.2025			
Проверил					25.06.2025			
Заказчик					25.06.2025			

Фасад в осях 1-5
М 1:65



						#Код Проекта Индивидуальный жилой дом г. #Город Участка	Масштаб		
Изм.	Колуч.	Лист	№Док.	Подп.	Дата		#Масштаб		
Разработал	Шершалав А.А.				25.06.2025	Фасад в осях 1-5	Стадия	Лист	Листов
Проверил					25.06.2025		3	4	#МакID(ссыл)
Заказчик					25.06.2025				

Фасад в осях Д-А
М 1:65

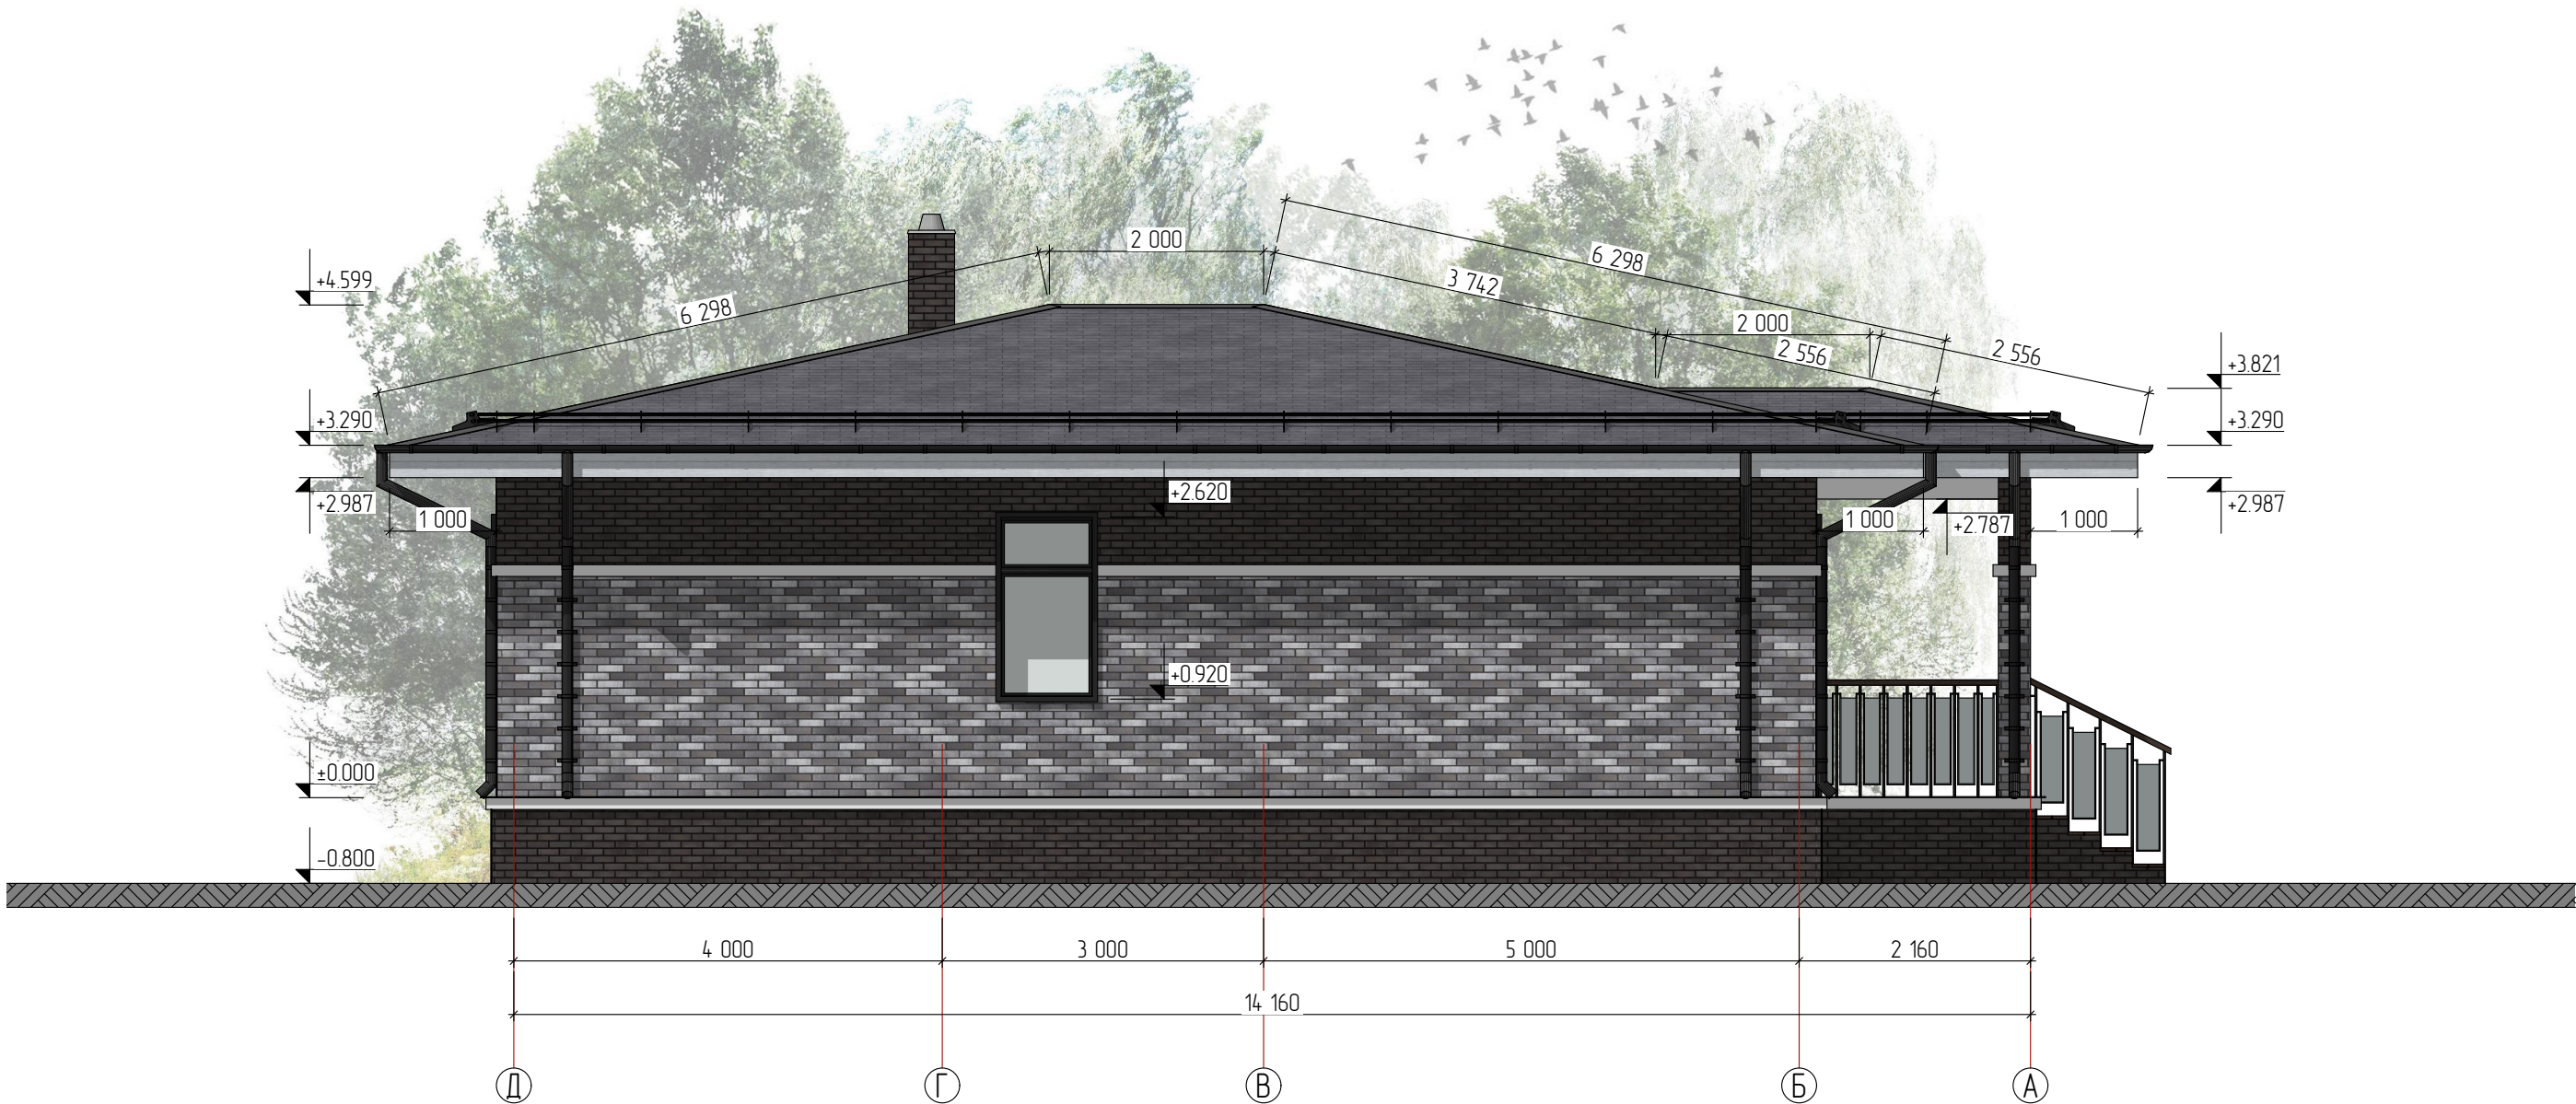

						#Код Проекта Индивидуальный жилой дом г. #Город Участка	Масштаб		
Изм.	Колуч.	Лист	№Док.	Подп.	Дата		#Масштаб		
Разработал	Шершалав А.А.				25.06.2025	Фасад в осях Д-А	Стадия	Лист	Листов
Проверил					25.06.2025		Э	5	#МакID(ссыл)
Заказчик					25.06.2025				

Фасад в осях 5-1
М 1:65




						#Код Проекта Индивидуальный жилой дом г. #Город Участка	Масштаб		
Изм.	Колуч.	Лист	№Док.	Подп.	Дата		#Масштаб		
Разработал		Шершалав А.А.			25.06.2025	Фасад в осях 5-1	Стадия	Лист	Листов
Проверил					25.06.2025		3	6	#МакID(ссыл)
Заказчик					25.06.2025				

Фасад в осях А-Д
М 1:65







						#Код Проекта Индивидуальный жилой дом г. #Город Участка	Масштаб		
Изм.	Колуч.	Лист	№Док.	Подп.	Дата		#Масштаб		
Разработал		Шершалав А.А.			25.06.2025	Фасад в осях А-Д	Стадия	Лист	Листов
Проверил					25.06.2025		Э	7	#МакID(ссыл)
Заказчик					25.06.2025				

Разрез 1-1
М 1:65


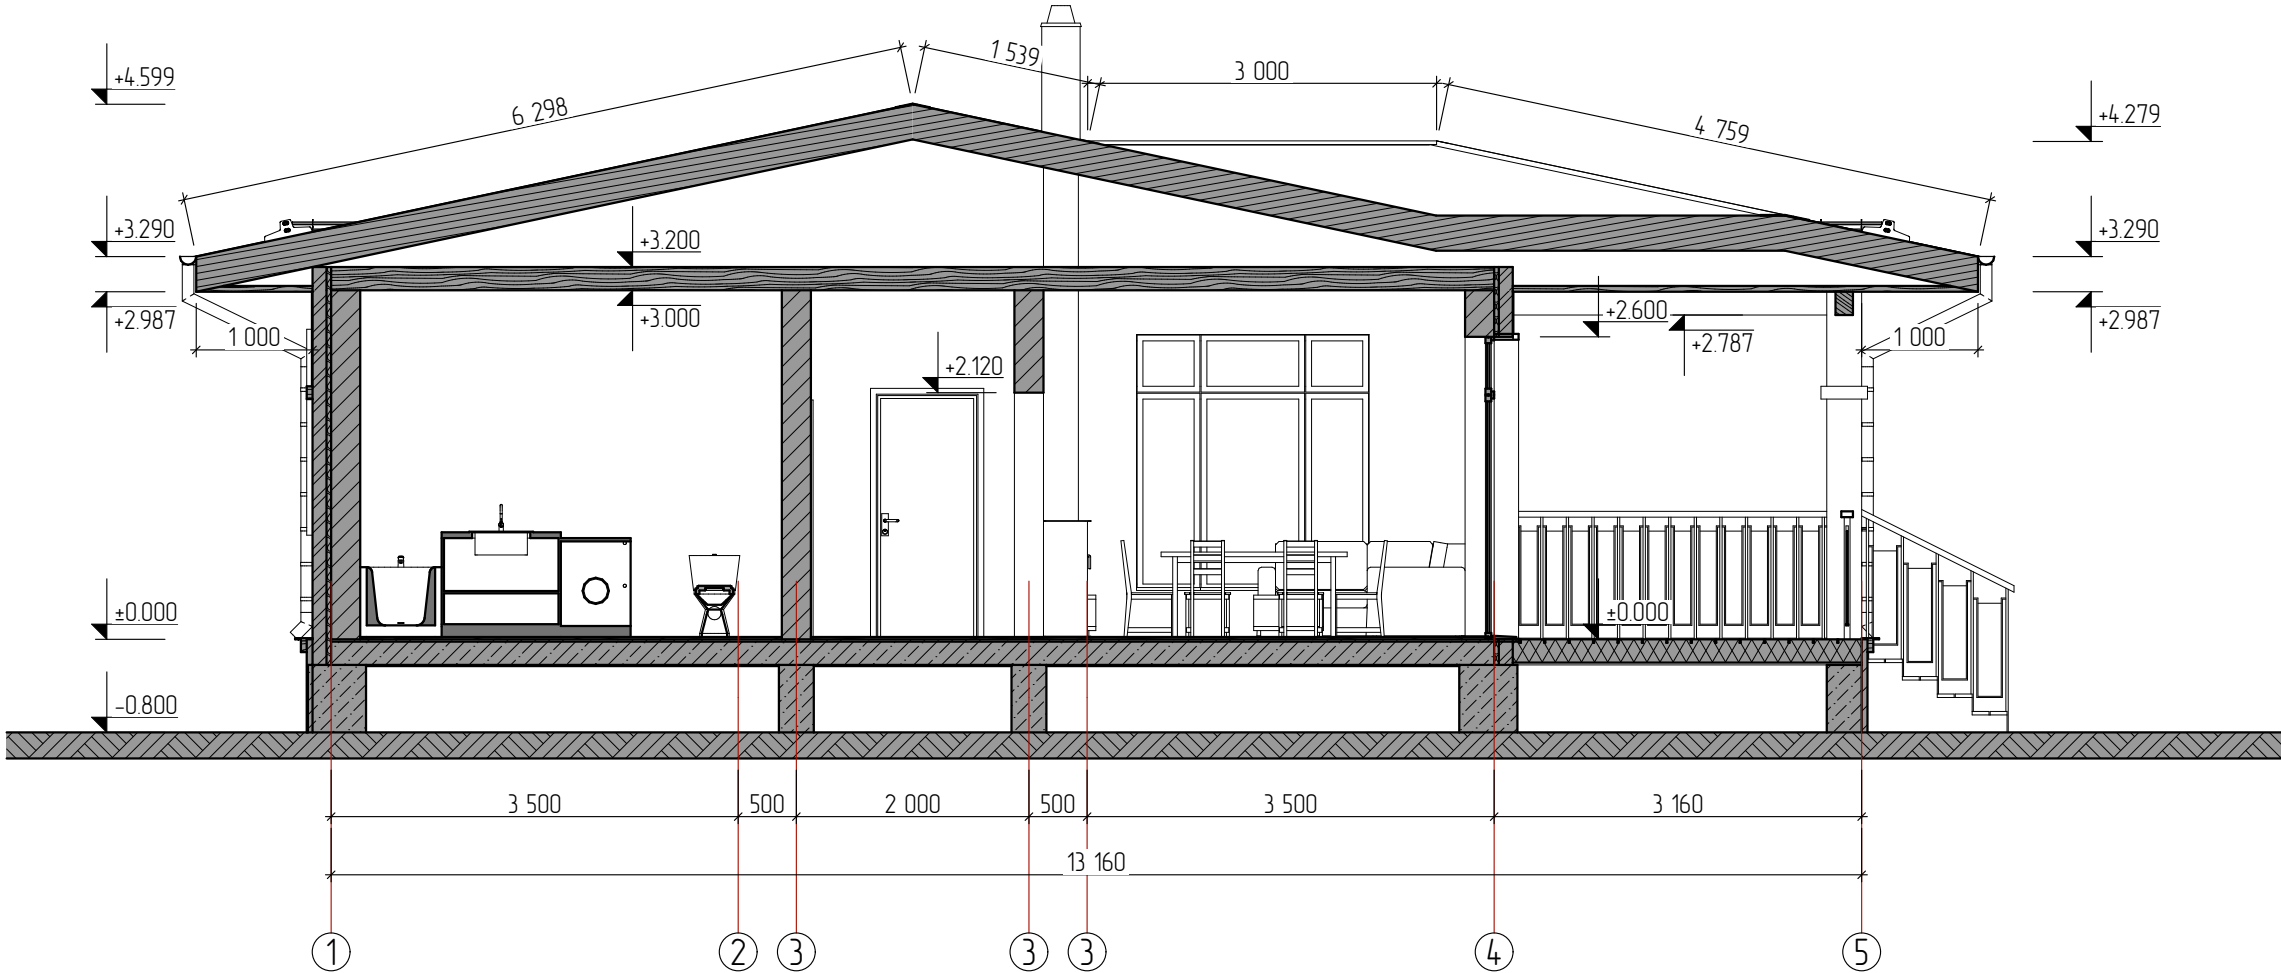


						#Код Проекта			Масштаб		
						Индивидуальный жилой дом			#Масштаб		
						г. #Город Участка			Стадия	Лист	Листов
						Разрез 1-1			Э	8	#МакID(ссыл)
						БИРТЕГА СТРОИТЕЛЬНАЯ КОМПАНИЯ					
Изм.	Колуч.	Лист	№Док.	Подп.	Дата						
Разработал		Шершалав А.А.			25.06.2025						
Проверил					25.06.2025						
Заказчик					25.06.2025						

Ведомость заполнения оконных проемов.

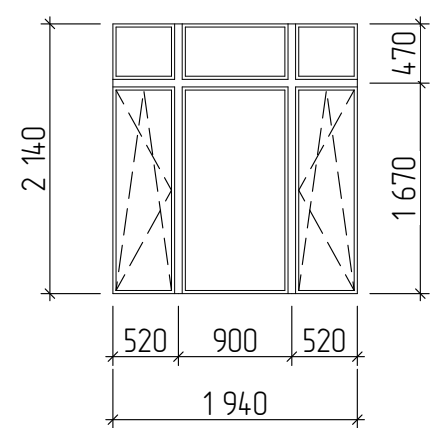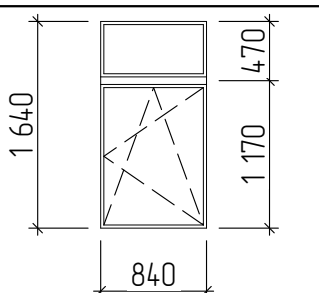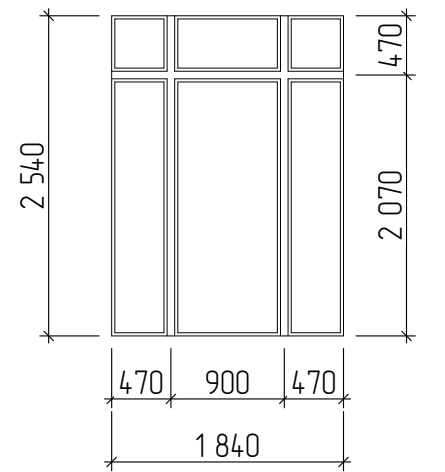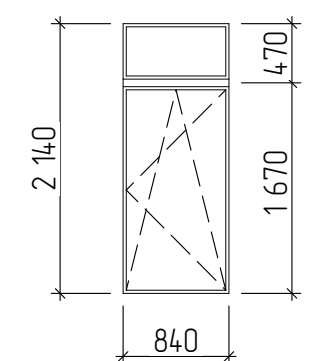Марка Поз.	Схема	Наименование	Кол-во	Приме- чание
ОК-1		Оконный блок, состоящий из 5-и камерного ПВХ профиля и двухкамерного стеклопакета.	4	
ОК-2		Оконный блок, состоящий из 5-и камерного ПВХ профиля и двухкамерного стеклопакета.	1	
ОК-3		Оконный блок, состоящий из 5-и камерного ПВХ профиля и двухкамерного стеклопакета.	1	
ОК-4		Оконный блок, состоящий из 5-и камерного ПВХ профиля и двухкамерного стеклопакета.	1	

Ведомость заполнения дверных проемов.

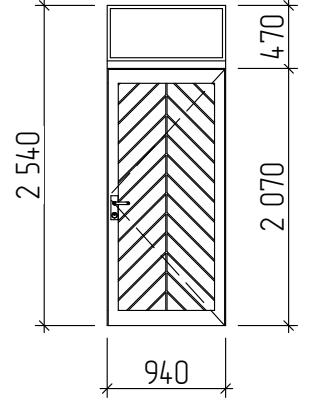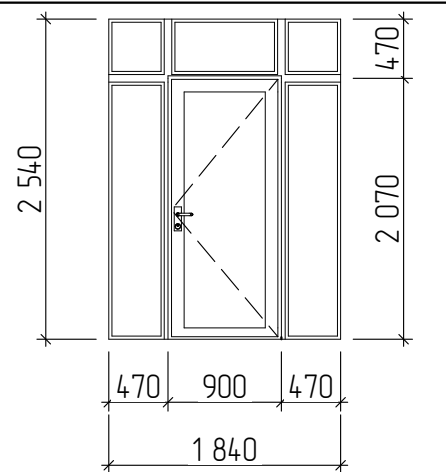Марка Поз.	Схема	Наименование	Кол-во	Приме- чание
ДН-1		Дверь с терморазрывом. Входной блок, металлический, состоящий из металлического дверного полотна с утеплителем и внутренней отделкой.	1	
ДН-2		Дверной блок, состоящий из 5-и камерного ПВХ профиля и двухкамерного стеклопакета.	1	

ПРИМЕЧАНИЕ:

1. ВИД НА ОКНА И НАРУЖНЫЕ ДВЕРИ СО СТОРОНЫ УЛИЦЫ
2. Расстекловка оконных и дверных проемов, схема открывания носят условный характер, но являются рекомендованными.
3. Окончателъная спецификация, монтажные схемы и узлы, отделка внутренних откосов, дополнительные эл-ты (москитная сетка, фурнитура) выдается поставщиком-производителем.
4. На схеме указаны размеры изделий, уточнить по месту производства работ

						#Код Проекта Индивидуальный жилой дом	Масштаб		
Изм.	Колуч.	Лист	№Док.	Подп.	Дата		#Масштаб		
						г. #Город Участка	Стадия	Лист	Листов
Разработал		Шершолов А.А.			25.06.2025	Ведомость заполнения окон, дверных проемов	Э	9	#МакID(ссыл)
Проверил					25.06.2025		 СТРОИТЕЛЬНАЯ КОМПАНИЯ		
Заказчик					25.06.2025				



						#Код Проекта Индивидуальный жилой дом г. #Город Участка	Масштаб		
Изм.	Колуч.	Лист	№Док.	Подп.	Дата		#Масштаб		
							Стадия	Лист	Листов
Разработал	Шершалов А.А.				25.06.2025	3Д вид	Э		#МакID(ссыл)
Проверил					25.06.2025		 СТРОИТЕЛЬНАЯ КОМПАНИЯ		
Заказчик					25.06.2025				



						#Код Проекта Индивидуальный жилой дом г. #Город Участка	Масштаб		
Изм.	Колуч.	Лист	№Док.	Подп.	Дата		#Масштаб		
							Стадия	Лист	Листов
Разработал		Шершолов А.А.			25.06.2025	3Д вид	Э		#МакID(ссыл)
Проверил					25.06.2025				
Заказчик					25.06.2025				



						#Код Проекта Индивидуальный жилой дом г. #Город Участка	Масштаб		
Изм.	Колуч.	Лист	№Док.	Подп.	Дата		#Масштаб		
Разработал		Шершалав А.А.			25.06.2025	3Д вид	Стадия	Лист	Листов
Проверил					25.06.2025		Э	12	#МакID(ссыл)
Заказчик					25.06.2025				



						#Код Проекта Индивидуальный жилой дом г. #Город Участка	Масштаб		
Изм.	Колуч.	Лист	№Док.	Подп.	Дата		#Масштаб		
Разработал		Шершалав А.А.			25.06.2025	3Д вид	Стадия	Лист	Листов
Проверил					25.06.2025		Э	13	#МакID(ссыл)
Заказчик					25.06.2025				



						#Код Проекта Индивидуальный жилой дом г. #Город Участка	Масштаб		
Изм.	Колуч.	Лист	№Док.	Подп.	Дата		#Масштаб		
Разработал		Шершалав А.А.			25.06.2025	3Д вид	Стадия	Лист	Листов
Проверил					25.06.2025		Э	14	#МакID(ссыл)
Заказчик					25.06.2025				



						#Код Проекта Индивидуальный жилой дом г. #Город Участка	Масштаб		
Изм.	Колуч.	Лист	№Док.	Подп.	Дата		#Масштаб		
Проверил					25.06.2025		Э	18	#МакID(ссыл)
Заказчик					25.06.2025				