

Эскизный проект:
Индивидуальный жилой дом


#Город Участка




Разработал
Заказчик

Банников Д.


План Ж/Б ростверка
М 1:65

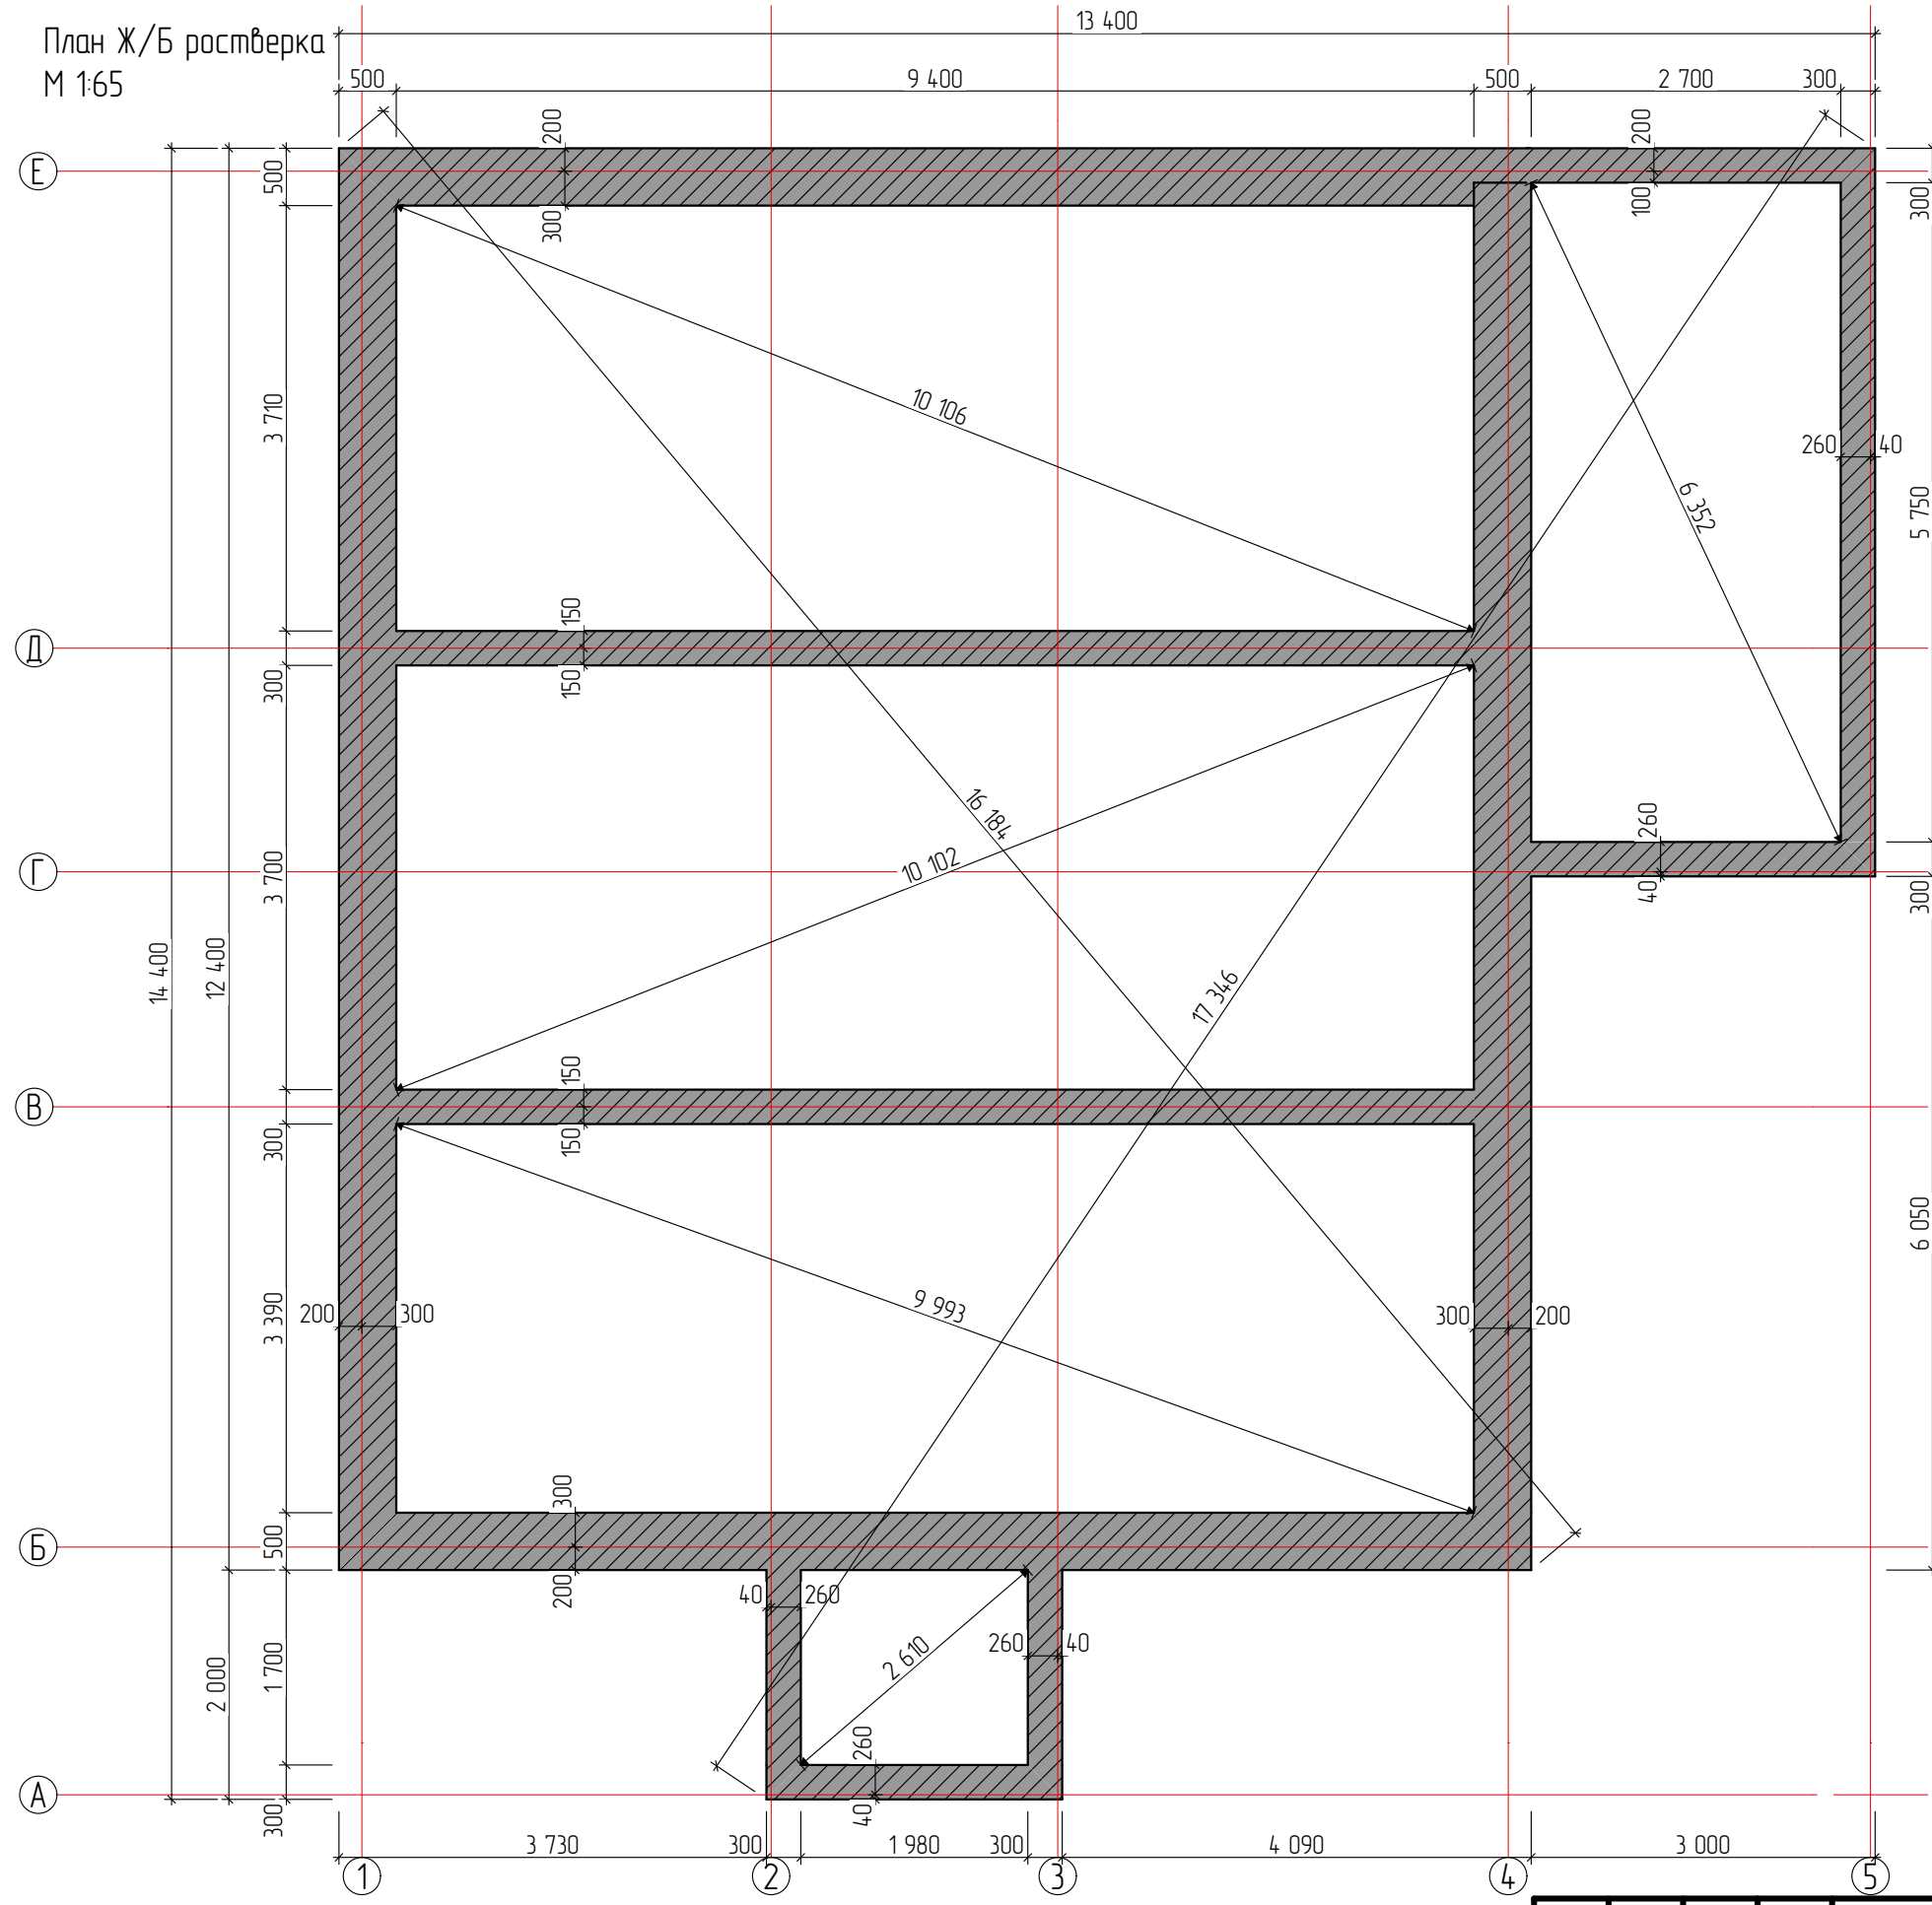

План Ж/Б ростверка 300 мм
М 1:20

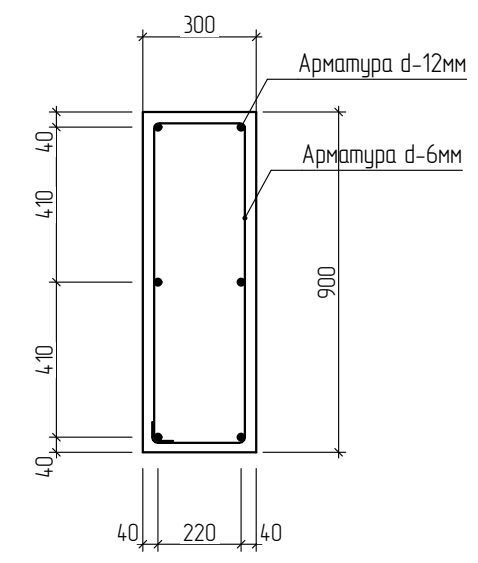


План Ж/Б ростверка 500 мм
М 1:20

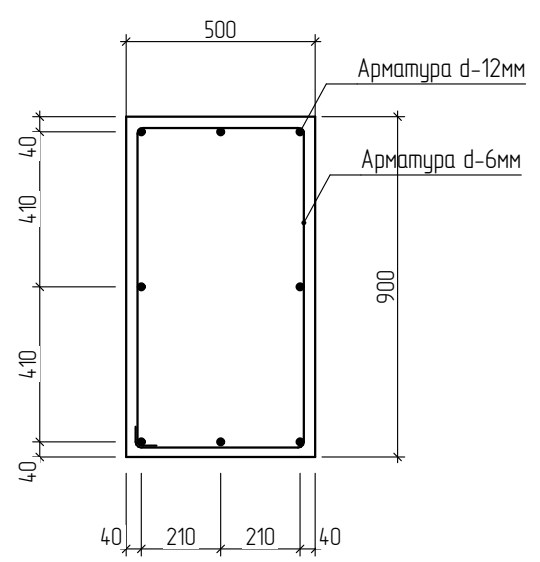

						Индивидуальный жилой дом г. #Город Участка	Масштаб		
Изм.	Колуч.	Лист	№Док.	Подп.	Дата		#Масштаб		
							Стадия	Лист	Листов
Разработал	Банников				22.04.2025	План Ж/Б ростверка	Э	1	#МакID(ссыл)
Проверил					22.04.2025		 СТРОИТЕЛЬНАЯ КОМПАНИЯ		
Заказчик					22.04.2025				

План на отм. 0,000
М 1:65

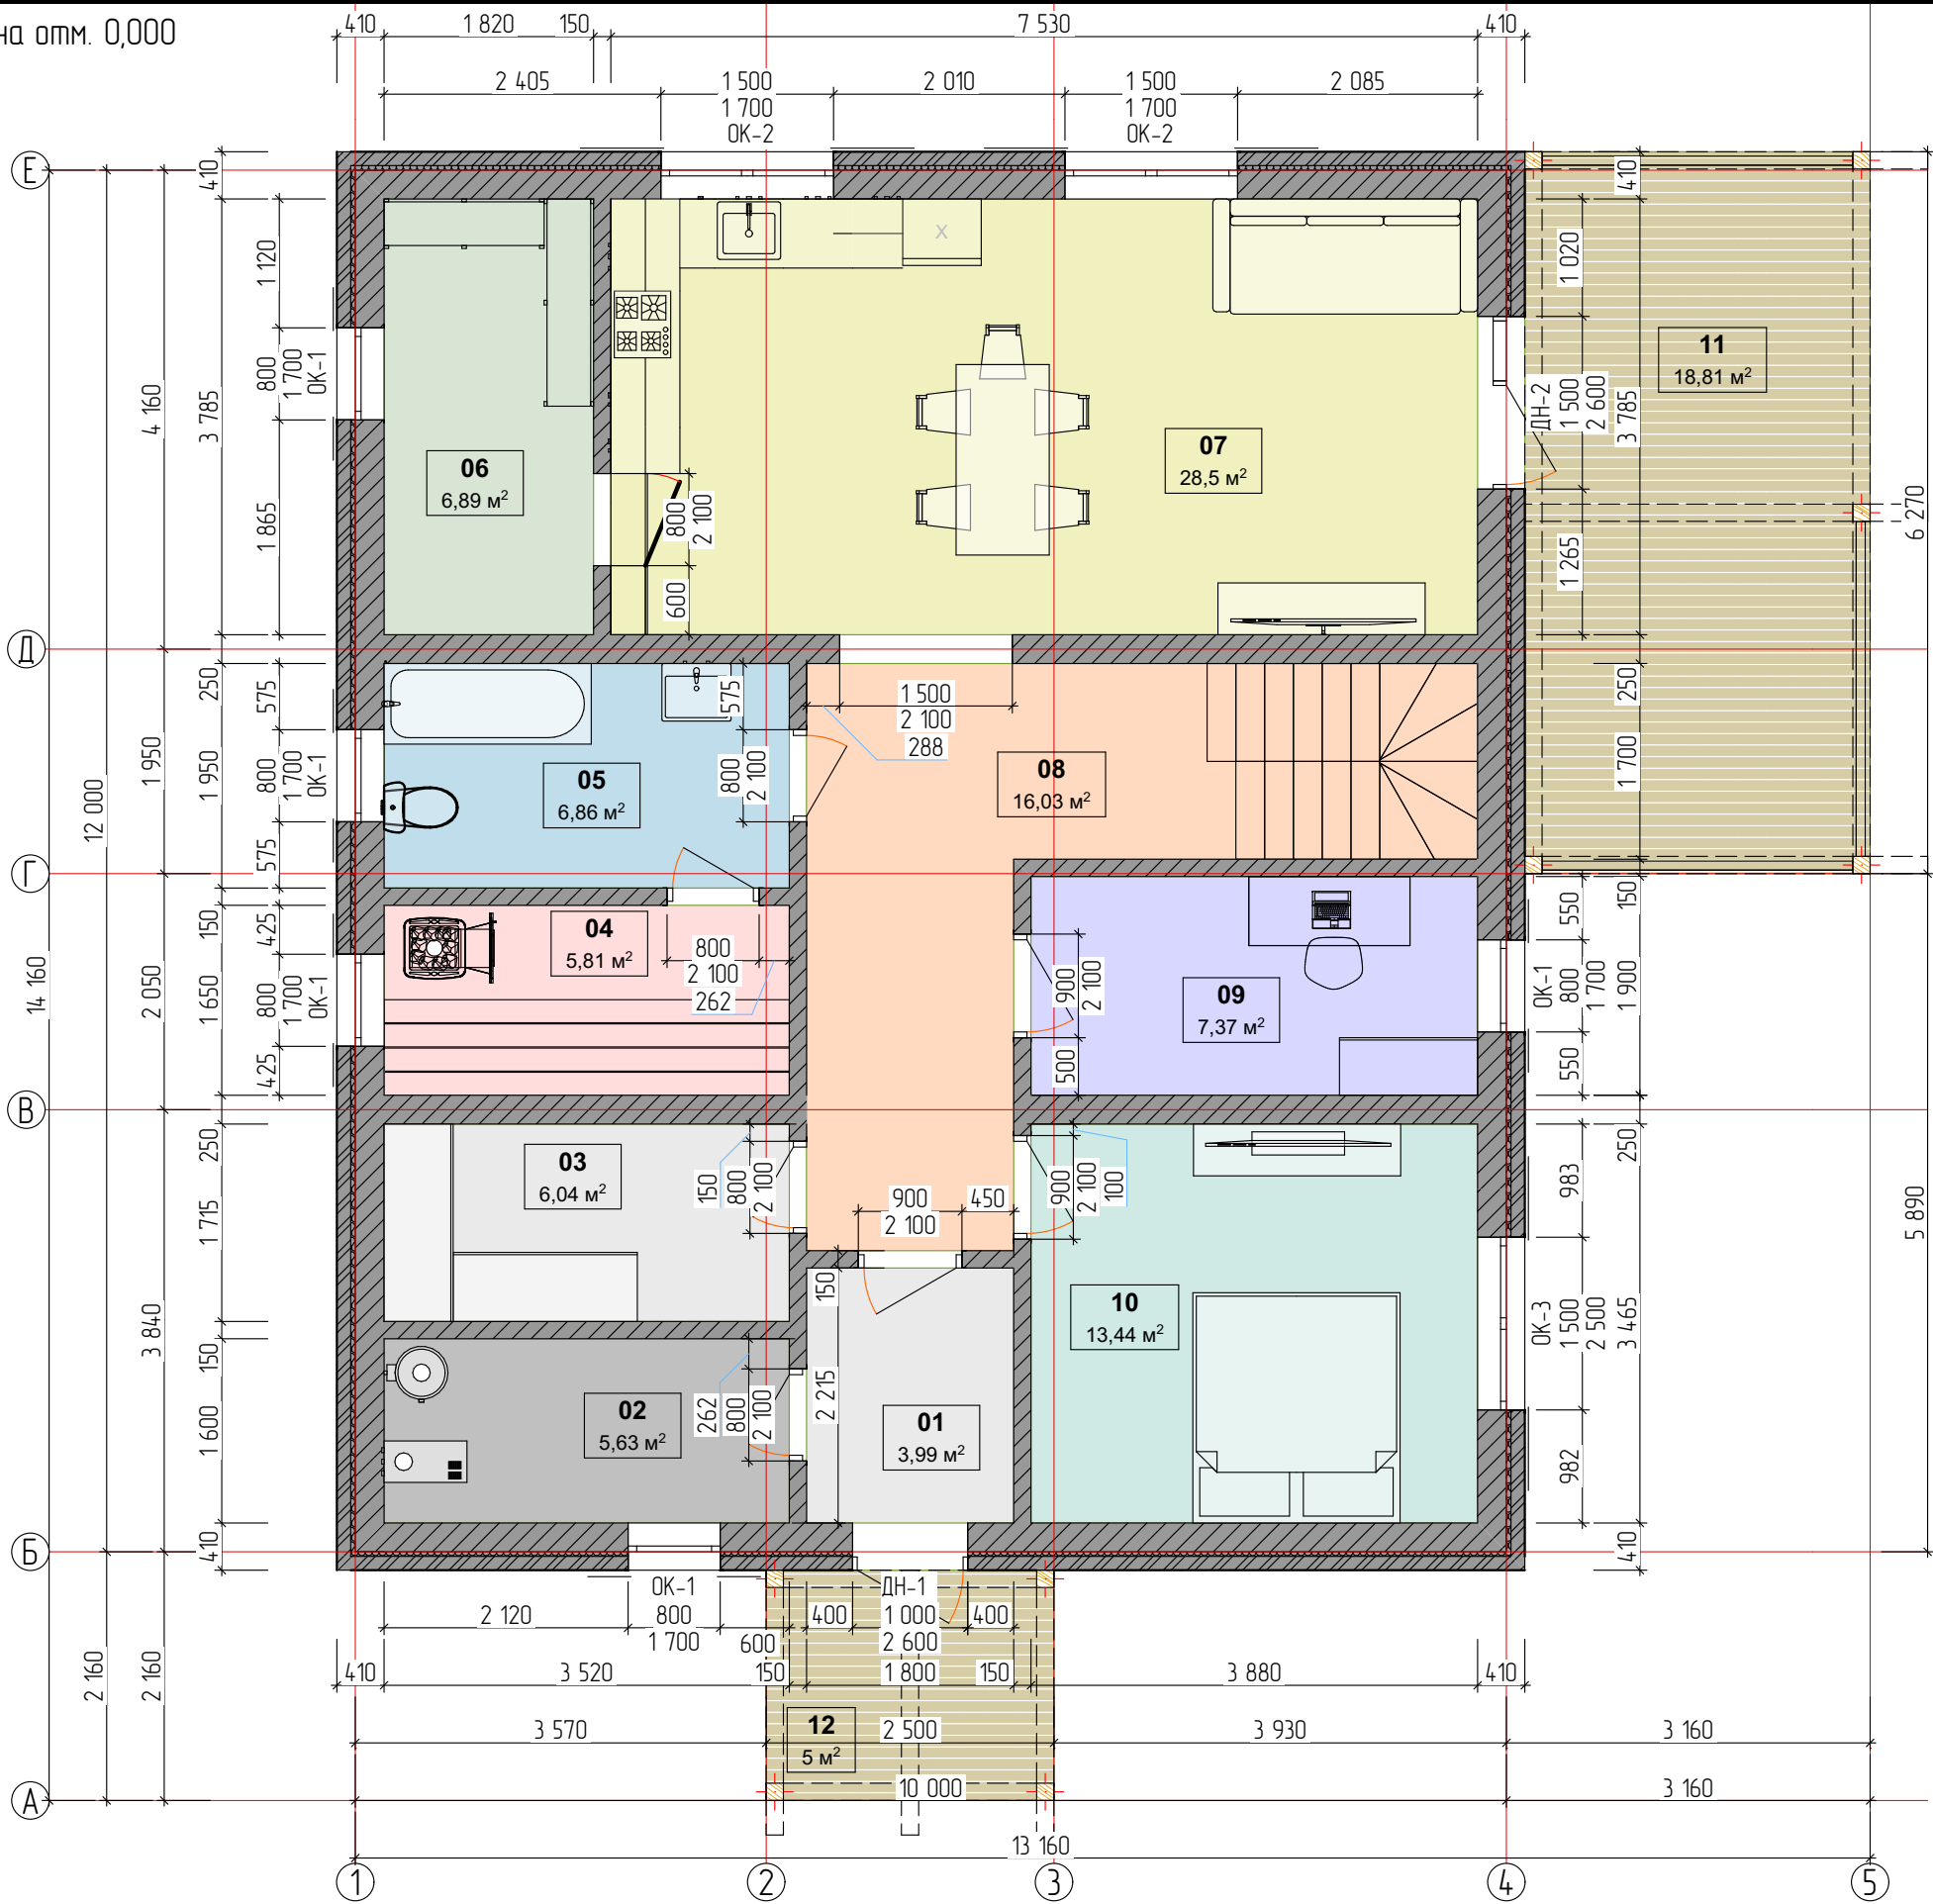


№	Наименование	Площадь
01	Тамбур	3,99
02	Котельня	5,63
03	Гардероб	6,04
04	Сауна	5,81
05	Санузел	6,86
06	Кладовая	6,89
07	Кухня-гостинная	28,50
08	Холл	16,03
09	Кабинет	7,37
10	Спальня	13,44
11	Терраса	18,81
12	Крыльцо	5,00
		124,37 м²

Примечание: площадь внутренних помещений двух этажей = 202,73 м2

Изм.	Колуч.	Лист	№Док.	Подп.	Дата	Индивидуальный жилой дом г. #Город Участка	Масштаб		
							#Масштаб		
Разработал	Банников				22.04.2025	План 1 этажа	Стадия	Лист	Листов
							Э	2	#МакID(ссыл)
Проверил					22.04.2025				
Заказчик					22.04.2025				

План на отм. +3,250
М 1:65

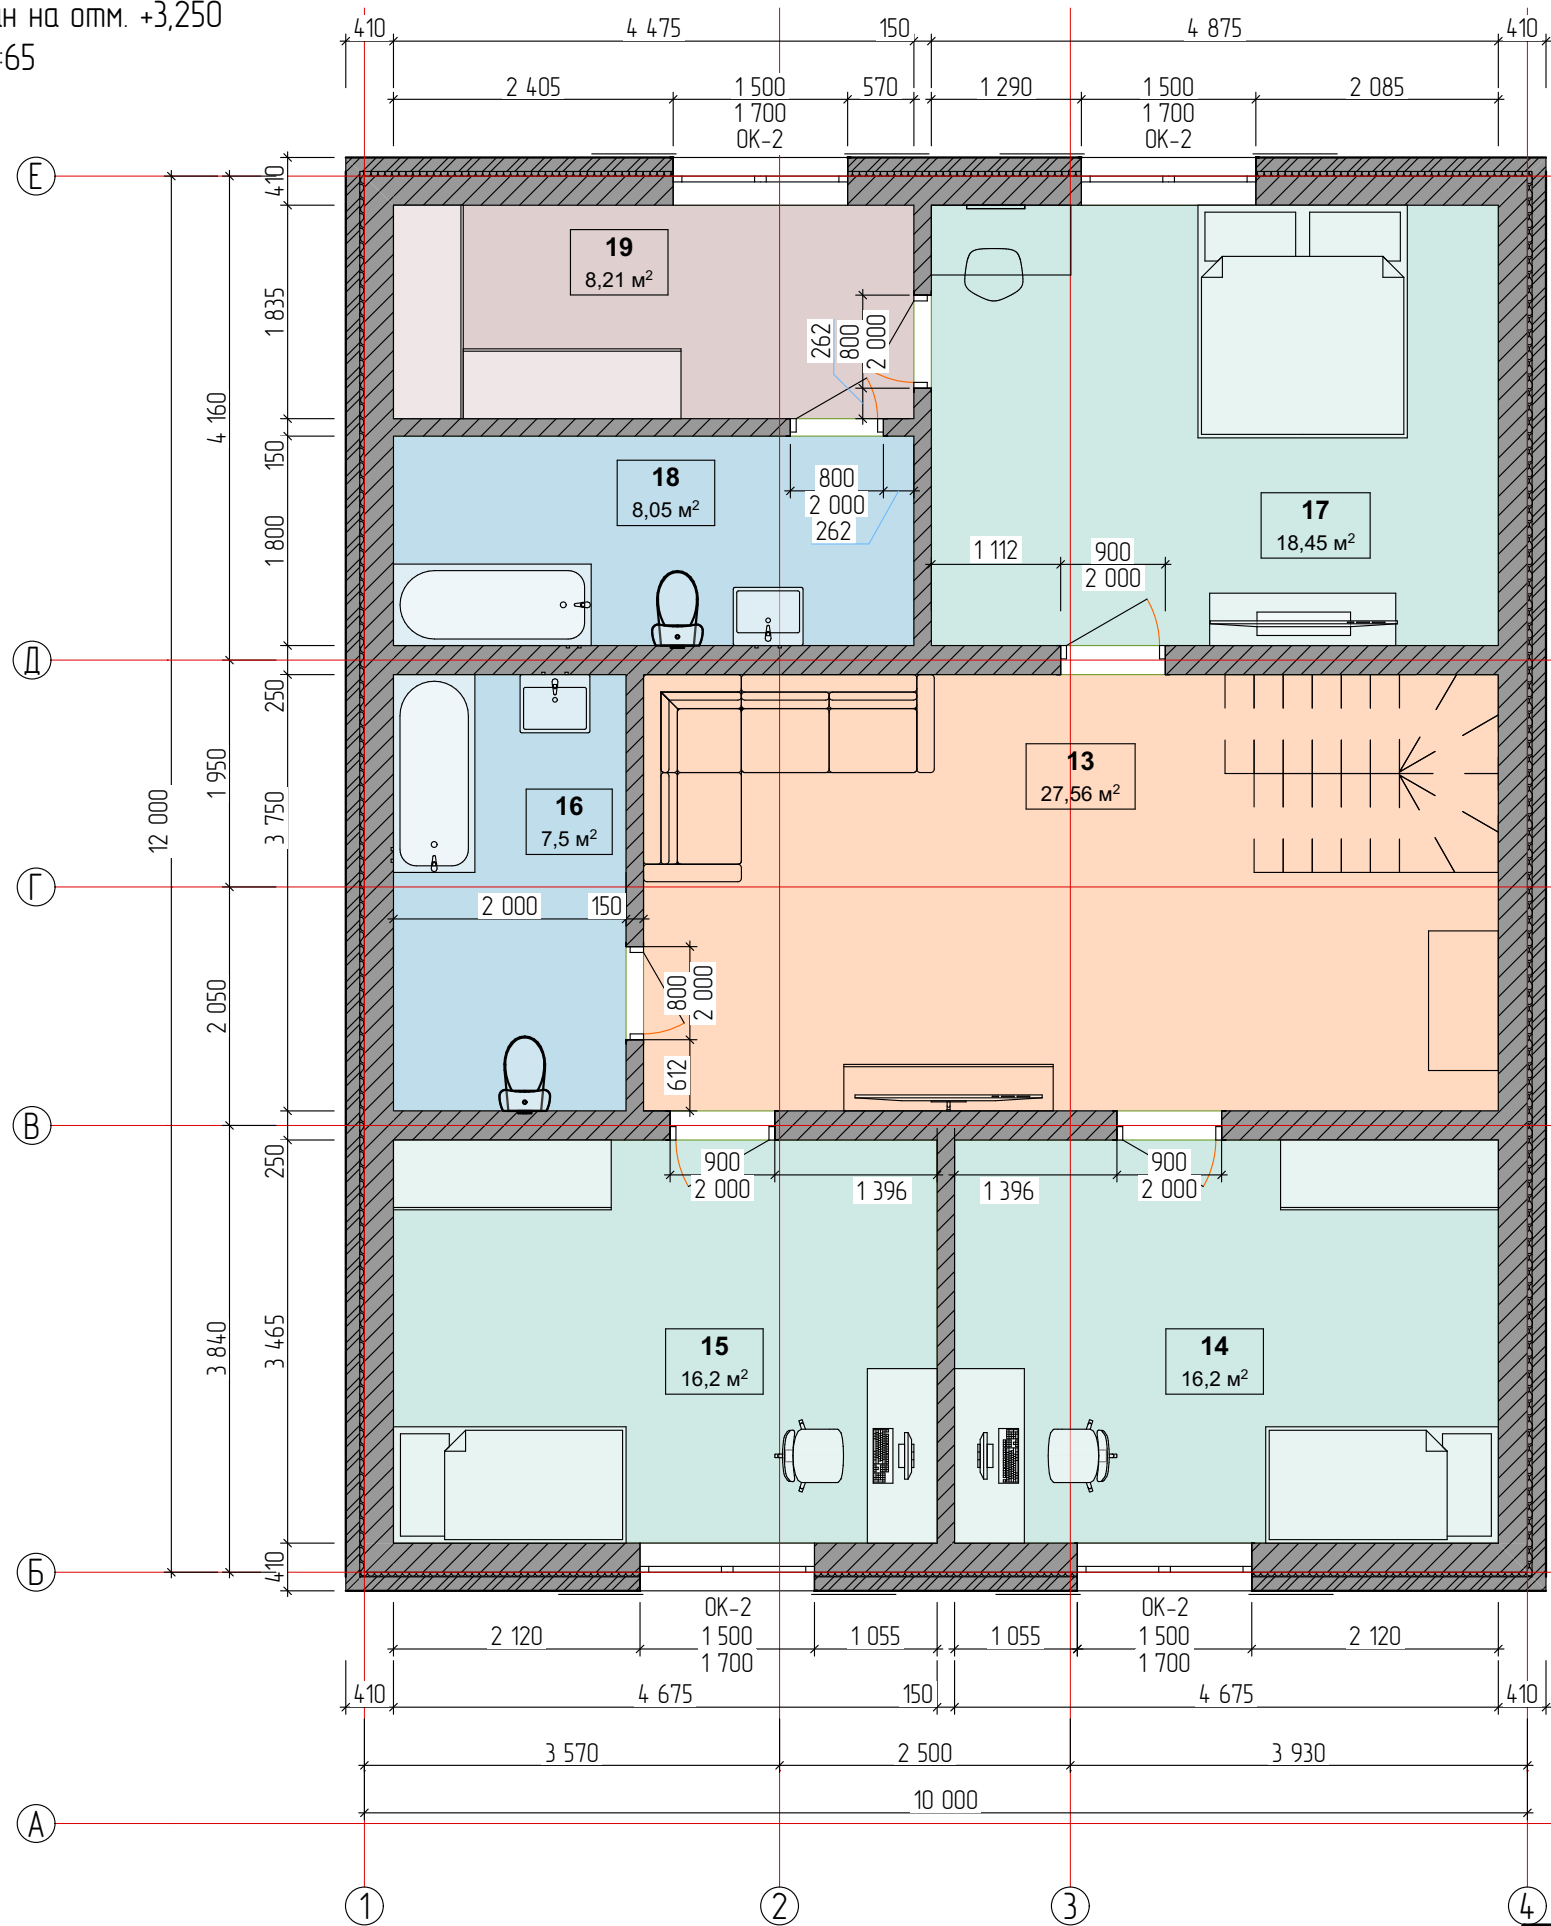

№	Наименование	Площадь
13	Холл-изгровая	27,56
14	Спальня	16,20
15	Спальня	16,20
16	Санузел	7,50
17	Спальня	18,45
18	Санузел	8,05
19	Гардероб	8,21
		102,17 м²

Индивидуальный жилой дом г. #Город Участка						Масштаб		
						#Масштаб		
Изм.	Колуч.	Лист	№Док.	Подп.	Дата	Стадия	Лист	Листов
Разработал	Банников				22.04.2025	Э	3	#МакID(ссыл)
Проверил					22.04.2025	План 2 этажа		
Заказчик					22.04.2025			
						БИРТЕГА СТРОИТЕЛЬНАЯ КОМПАНИЯ		

План кровли
М 1:65

14 320

3 930 1 550 1 550 4 290 3 000

1 2 3 4 5

А Б В Г Д Е

1 800 5 705 13 320 1 600 800 1 820 3 395 200

20° S ската - 3,79 м²

20° S ската - 3,79 м²

25° S ската - 80,62 м²

25° S ската - 80,62 м²

20° S ската - 12,78 м²

20° S ската - 12,78 м²

OK-4 OK-5 OK-6

6 120 5 800 1 400 1 800

						Индивидуальный жилой дом г. #Город Участка	Масштаб		
Изм.	Колуч.	Лист	№Док.	Подп.	Дата		#Масштаб		
							Стадия	Лист	Листов
Разработал	Банникоб				22.04.2025	План кровли	Э	4	#МакID(ссыл)
Проверил					22.04.2025				
Заказчик					22.04.2025				

Фасад в осях 1-5
М 1:50



						Индивидуальный жилой дом г. #Город Участка	Масштаб		
Изм.	Колуч.	Лист	№Док.	Подп.	Дата		#Масштаб		
							Стадия	Лист	Листов
Разработал	Банников				22.04.2025	Фасад в осях 1-5	3	5	#МакID(ссыл)
Проверил					22.04.2025		 СТРОИТЕЛЬНАЯ КОМПАНИЯ		
Заказчик					22.04.2025				

Фасад в осях Е-А
М 1:50



						Масштаб		
						#Масштаб		
Изм.	Колуч.	Лист	№Док.	Подп.	Дата	Индивидуальный жилой дом		
						г. #Город Участка		
						Фасад в осях Е-А		
Разработал	Банников		22.04.2025			Стадия	Лист	Листов
Проверил			22.04.2025			3	6	#МакID(ссыл)
Заказчик			22.04.2025			БИРТЕГА СТРОИТЕЛЬНАЯ КОМПАНИЯ		

Фасад в осях 5-1
М 1:50




						Масштаб		
						#Масштаб		
Изм.	Колуч.	Лист	№Док.	Подп.	Дата	Стадия		
Индивидуальный жилой дом						3	7	#МакID(ссыл)
г. #Город Участка								
Разработал								
Банников								
22.04.2025								
Проверил								
22.04.2025								
Заказчик								
22.04.2025								
Фасад в осях 5-1								

M 1:50



						Индивидуальный жилой дом г. #Город Участка	Масштаб		
Изм.	Колуч	Лист	№Док	Подп.	Дата		#Масштаб		
							Стадия	Лист	Листов
Разработал	Банников				22.04.2025		Э	8	#МакИ(ссыл)
Проверил					22.04.2025				
Заказчик					22.04.2025				
Фасад в осях А-Е						 СТРОИТЕЛЬНАЯ КОМПАНИЯ			

Разрез 1-1
М 1:50

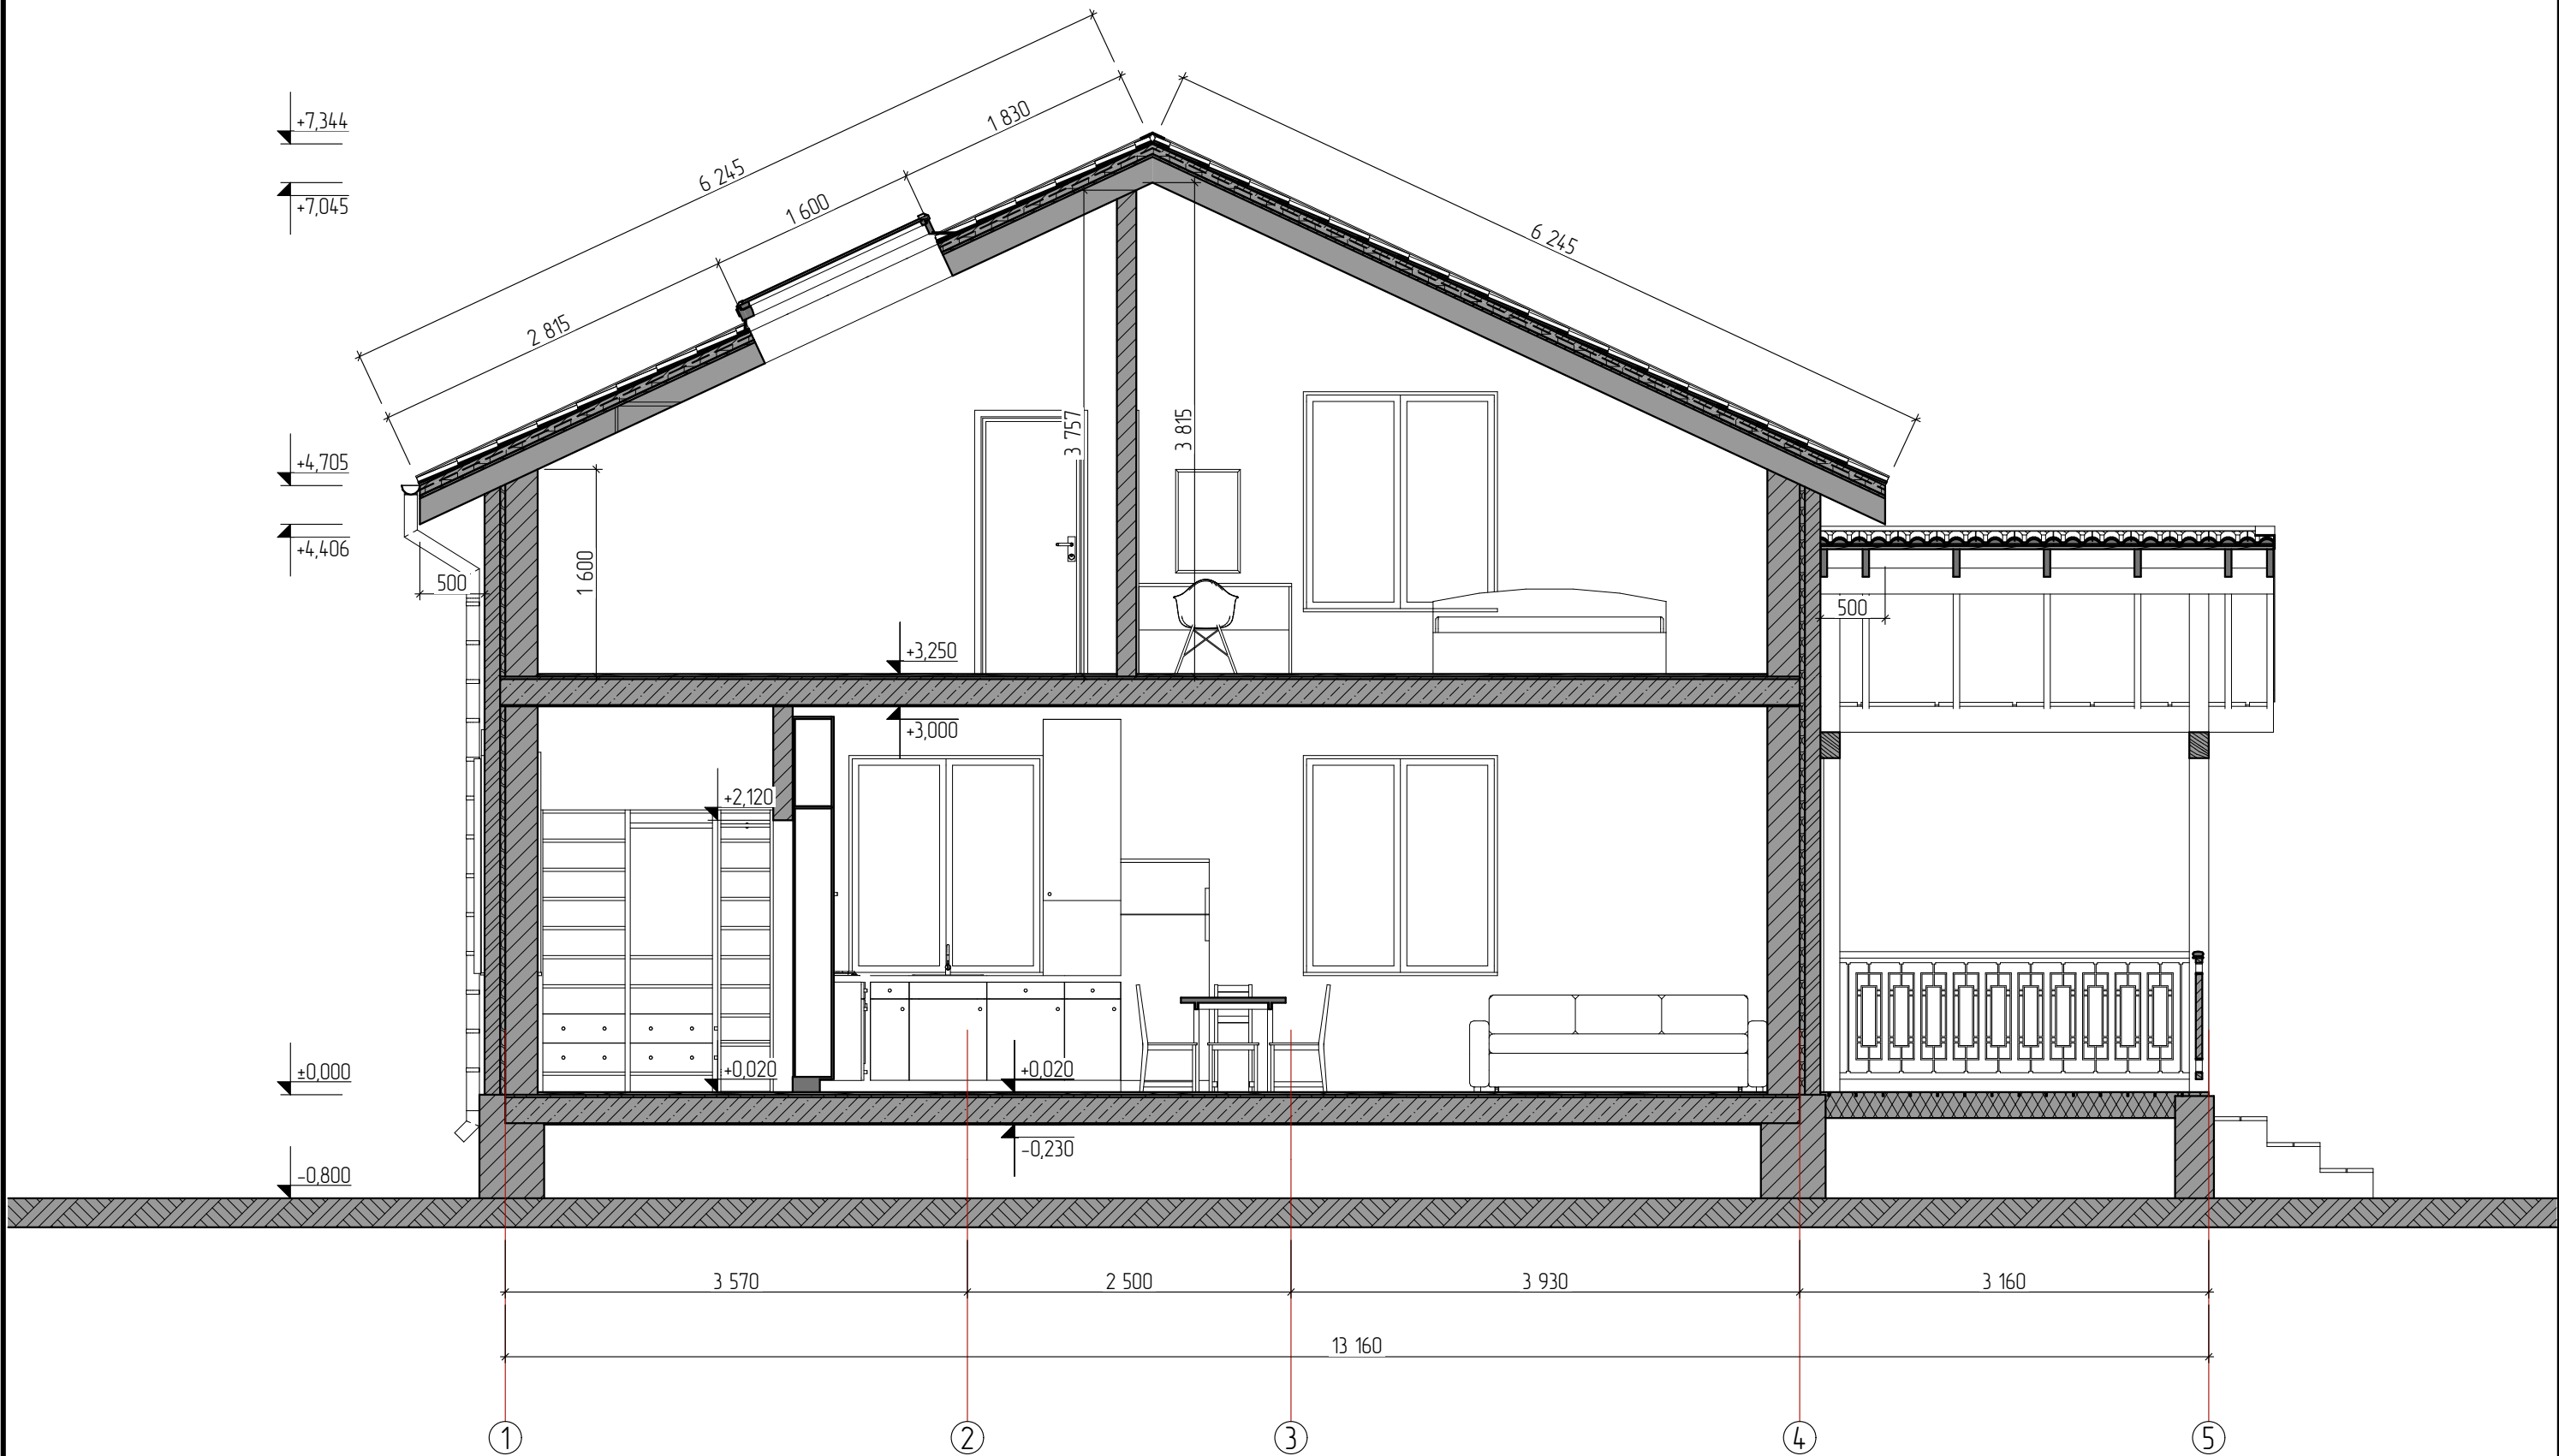


						Масштаб		
						#Масштаб		
						Стадия	Лист	Листов
						3	9	#МакID(ссыл)
						БИРТЕГА СТРОИТЕЛЬНАЯ КОМПАНИЯ		

Изм.	Колуч.	Лист	№Док.	Подп.	Дата
Разработал	Банников				22.04.2025
Проверил					22.04.2025
Заказчик					22.04.2025







Индивидуальный жилой дом	
г. #Город Участка	
Разрез 1-1	

Разрез 2-2
М 1:50


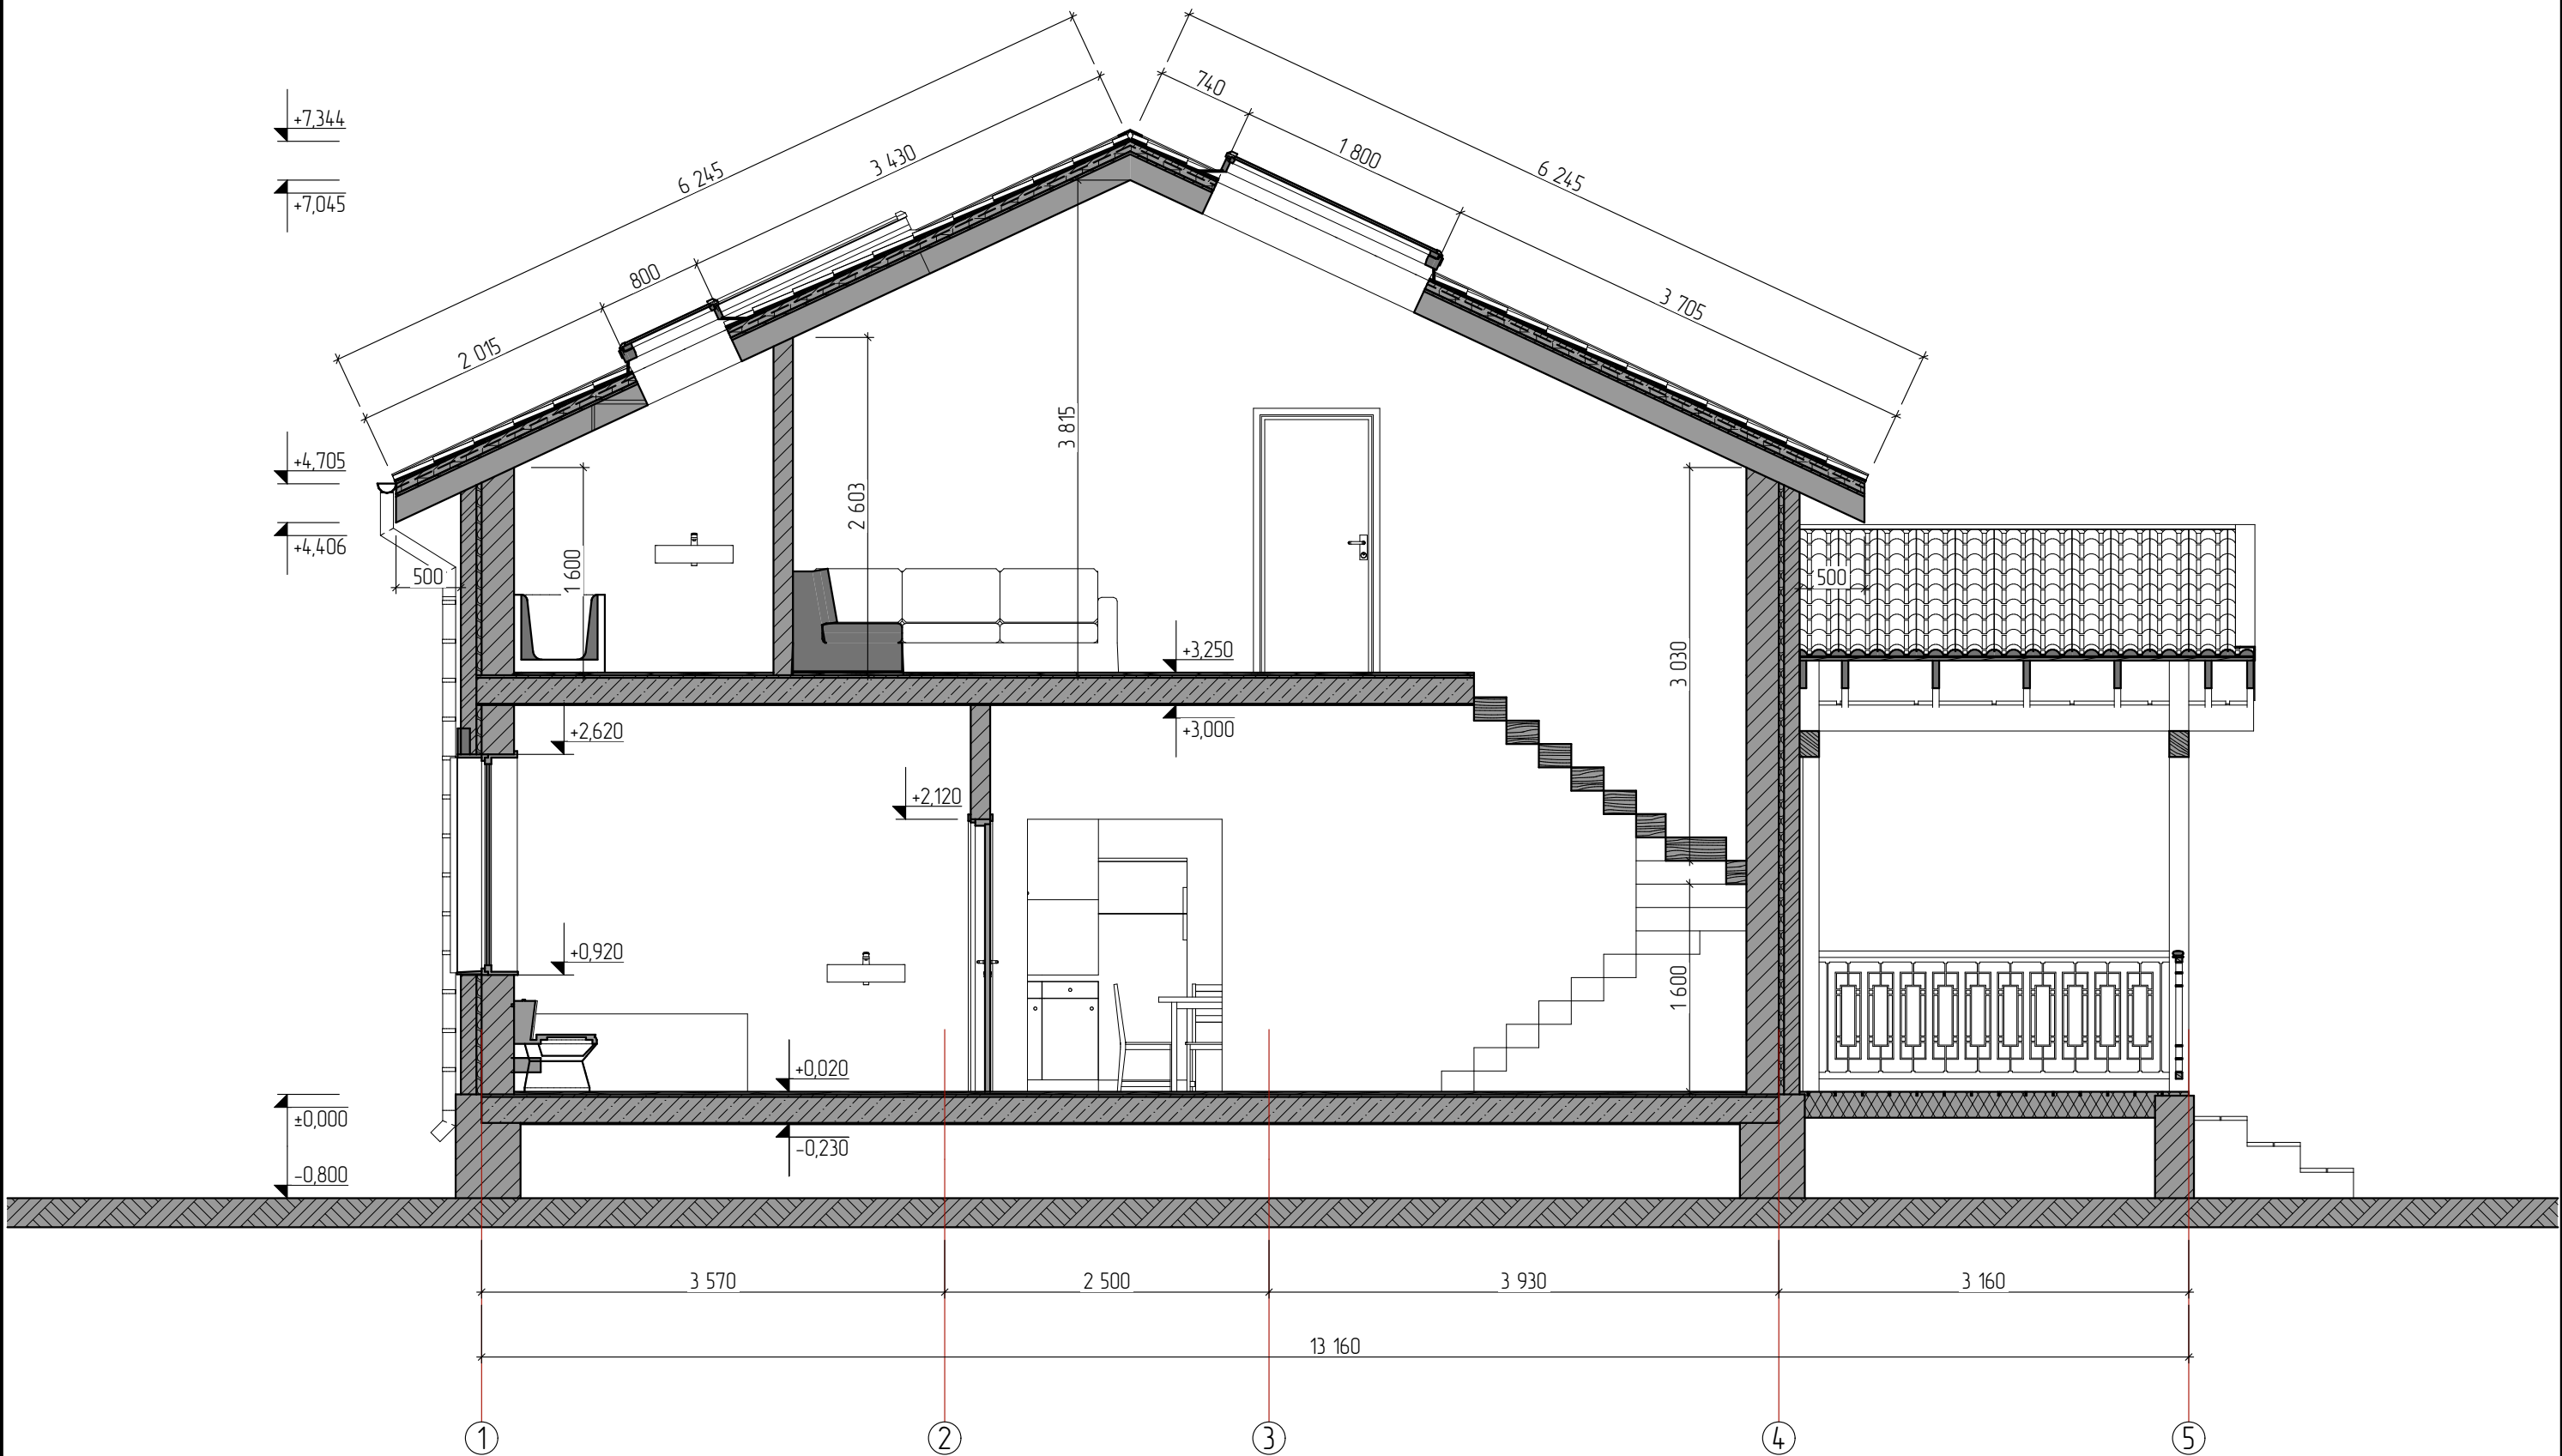


						Масштаб		
						#Масштаб		
Изм.	Колуч.	Лист	№Док.	Подп.	Дата	Стадия		
						3	10	#МакID(ссыл)
						БИРТЕГА		
						СТРОИТЕЛЬНАЯ КОМПАНИЯ		

Ведомость заполнения оконных проемов.

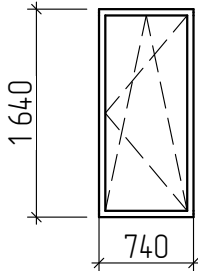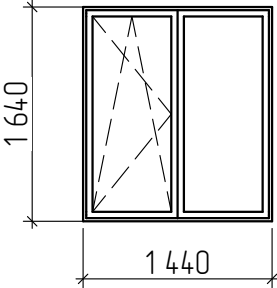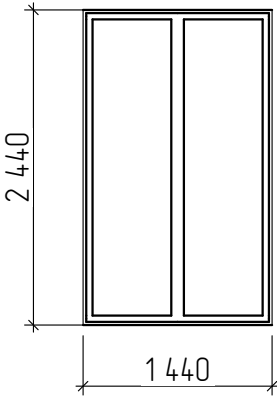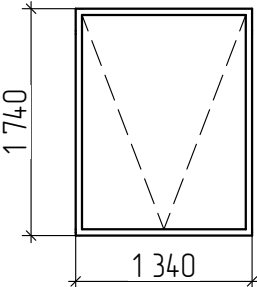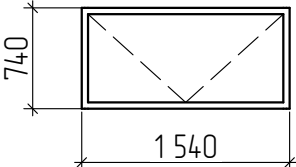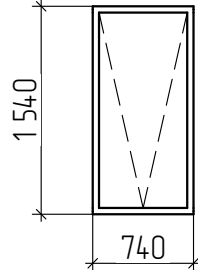Марка Поз.	Схема	Наименование	Кол-во	Приме- чание
ОК-1		Оконный блок, состоящий из 5-и камерного ПВХ профиля и двухкамерного стеклопакета.	5	
ОК-2		Оконный блок, состоящий из 5-и камерного ПВХ профиля и двухкамерного стеклопакета.	6	
ОК-3		Оконный блок, состоящий из 5-и камерного ПВХ профиля и двухкамерного стеклопакета.	1	
ОК-4		Оконный блок, состоящий из 5-и камерного ПВХ профиля и двухкамерного стеклопакета.	1	
ОК-5		Оконный блок, состоящий из 5-и камерного ПВХ профиля и двухкамерного стеклопакета.	1	
ОК-5		Оконный блок, состоящий из 5-и камерного ПВХ профиля и двухкамерного стеклопакета.	1	

Ведомость заполнения дверных проемов.

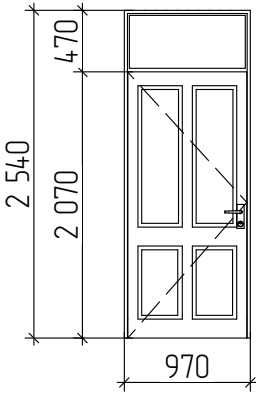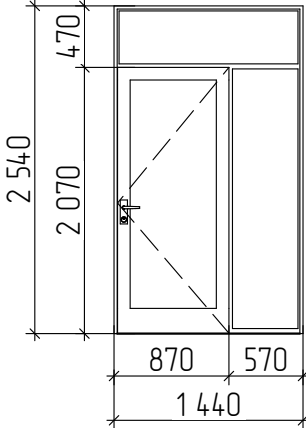Марка Поз.	Схема	Наименование	Кол-во	Приме- чание
ДН-1		Дверь с терморазрывом. Входной блок, металлический, состоящий из металлического дверного полотна с утеплителем и внутренней отделкой.	1	
ДН-2		Дверной блок, состоящий из 5-и камерного ПВХ профиля и двухкамерного стеклопакета.	1	

ПРИМЕЧАНИЕ:


1. ВИД НА ОКНА И НАРУЖНЫЕ ДВЕРИ СО СТОРОНЫ УЛИЦЫ

2. Расстекловка оконных и дверных проемов, схема открывания носят условный характер, но являются рекомендованными.


3. Окончательная спецификация, монтажные схемы и узлы, отделка внутренних откосов, дополнительные эл-ты (москитная сетка, фурнитура) выдается поставщиком-производителем.

4. На схеме указаны размеры изделий, уточнить по месту производства работ

						Индивидуальный жилой дом г. #Город Участка	Масштаб		
Изм.	Колуч.	Лист	№Док.	Подп.	Дата		#Масштаб		
						Ведомость заполнения окон, дверных проемов	Стадия	Лист	Листов
Разработал	Банников				22.04.2025		Э	11	#МакID(ссыл)
Проверил					22.04.2025				
Заказчик					22.04.2025				

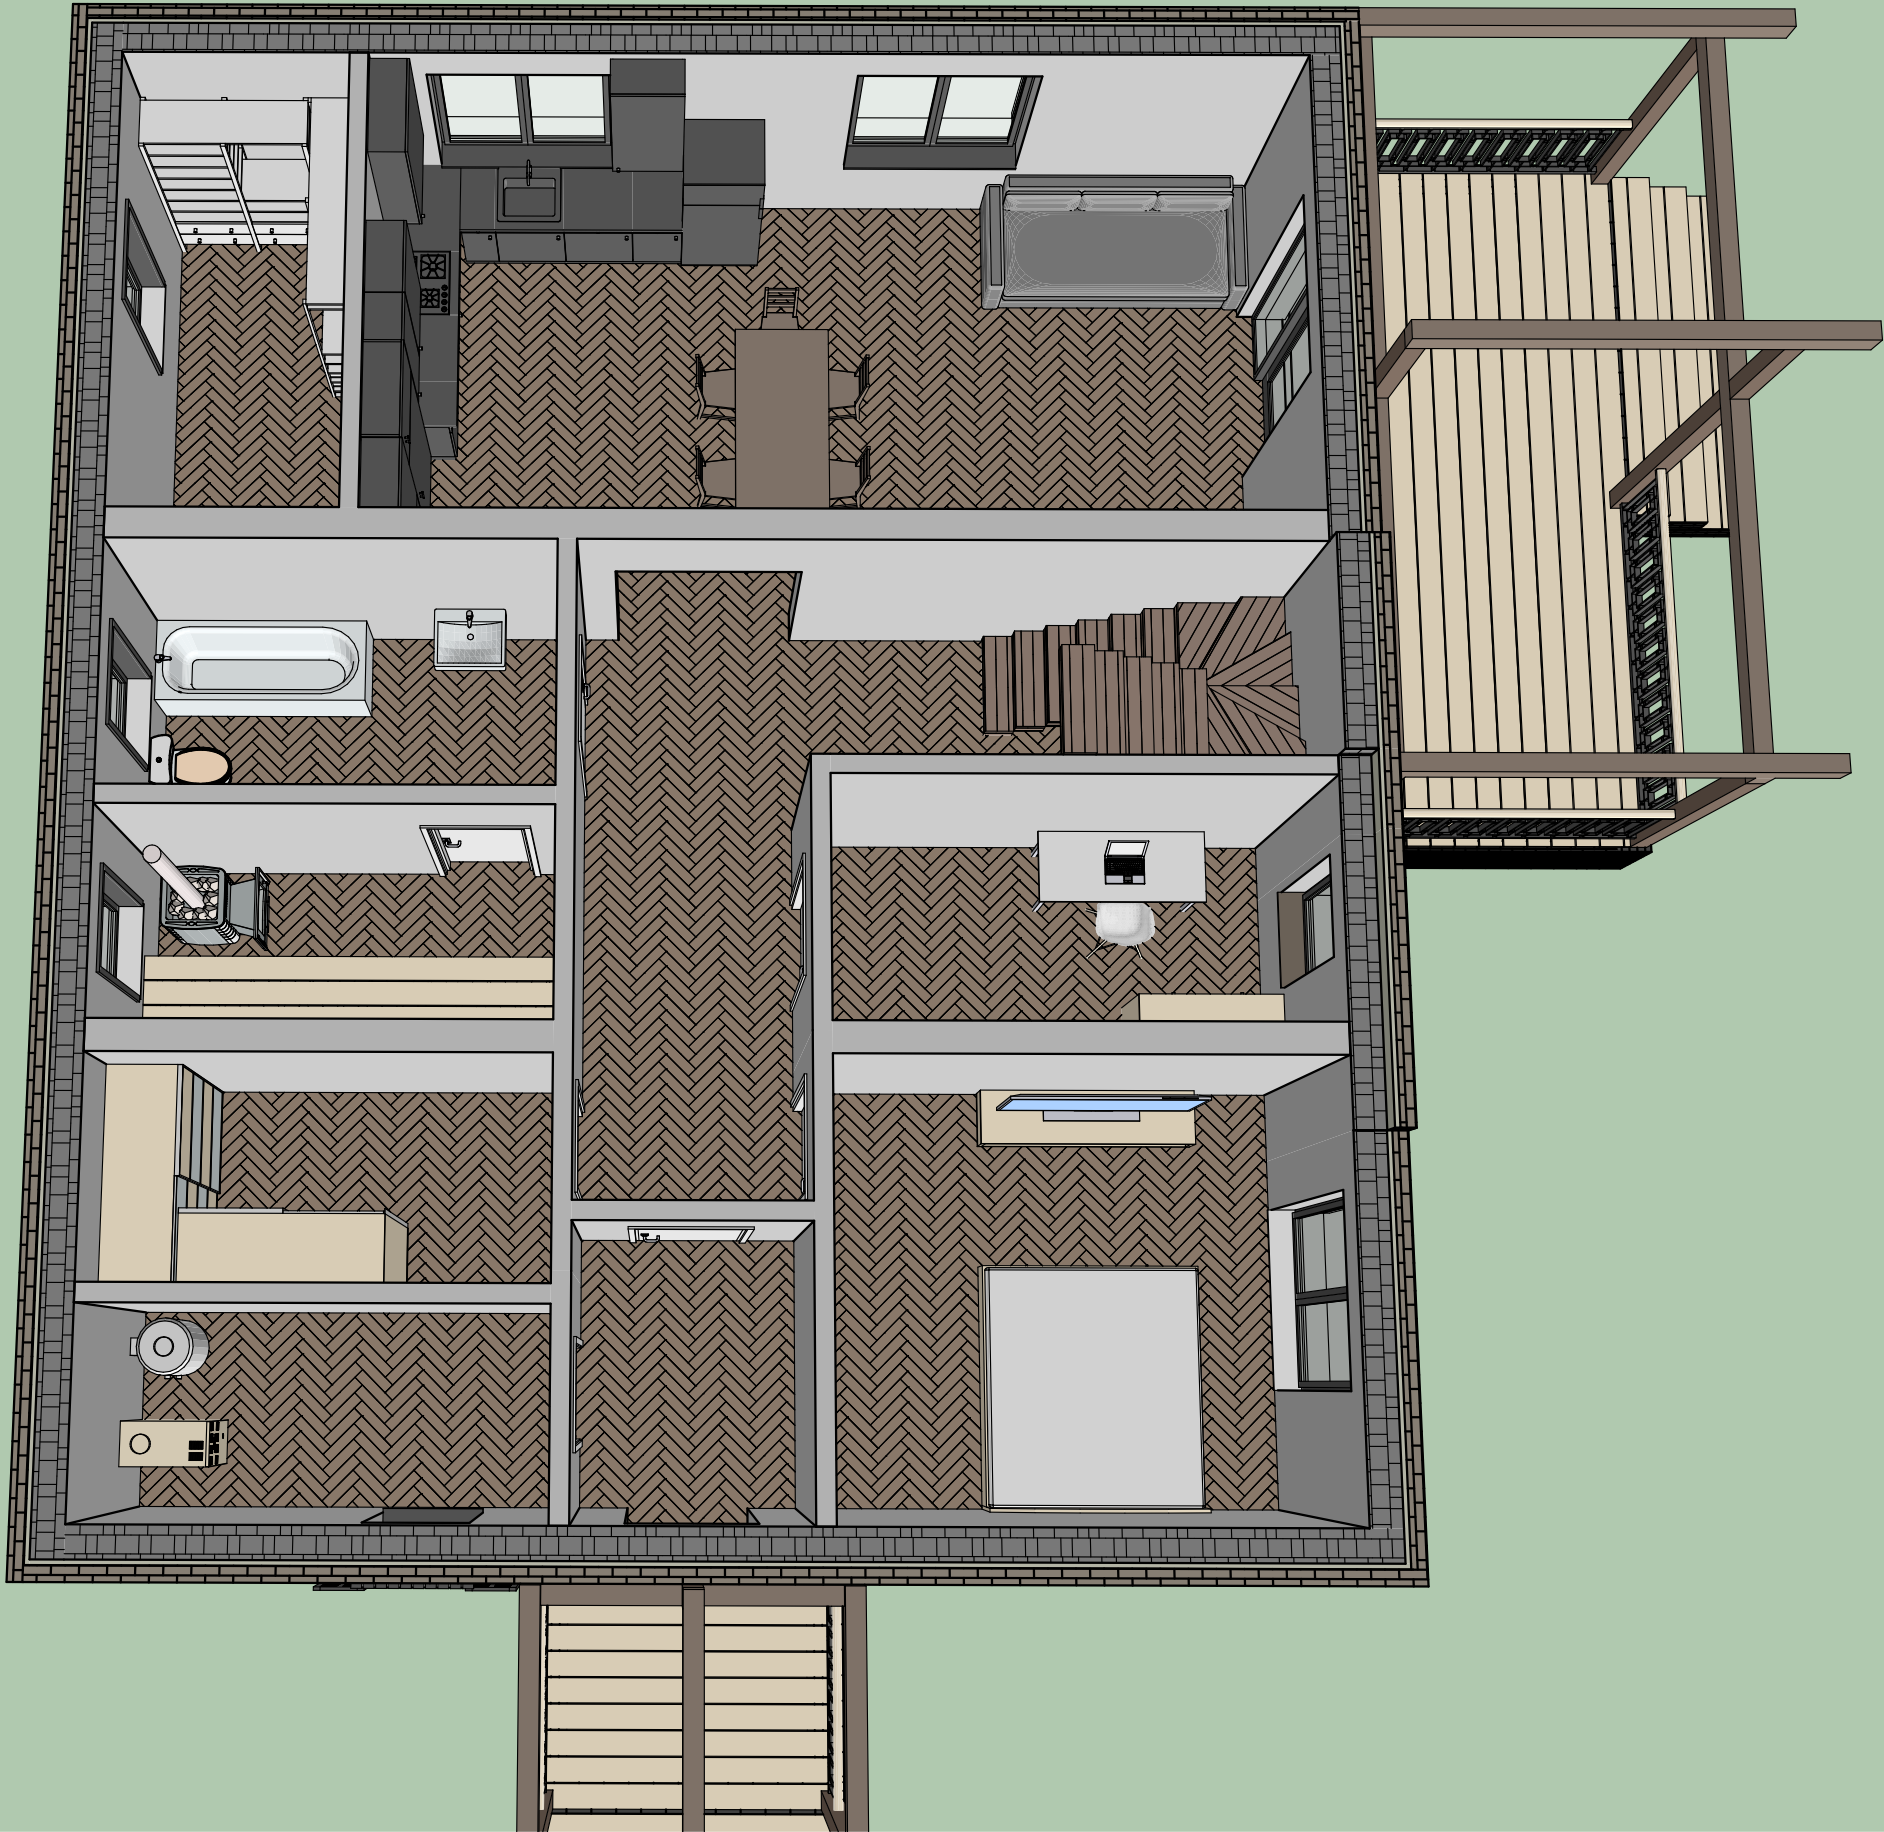

Изм.	Колуч.	Лист	№Док.	Подп.	Дата	Индивидуальный жилой дом г. #Город Участка	Масштаб		
							#Масштаб		
Разработал	Банников				22.04.2025	3Д вид	Стадия	Лист	Листов
							Э	12	#МакID(ссыл)
Проверил					22.04.2025				
Заказчик					22.04.2025				

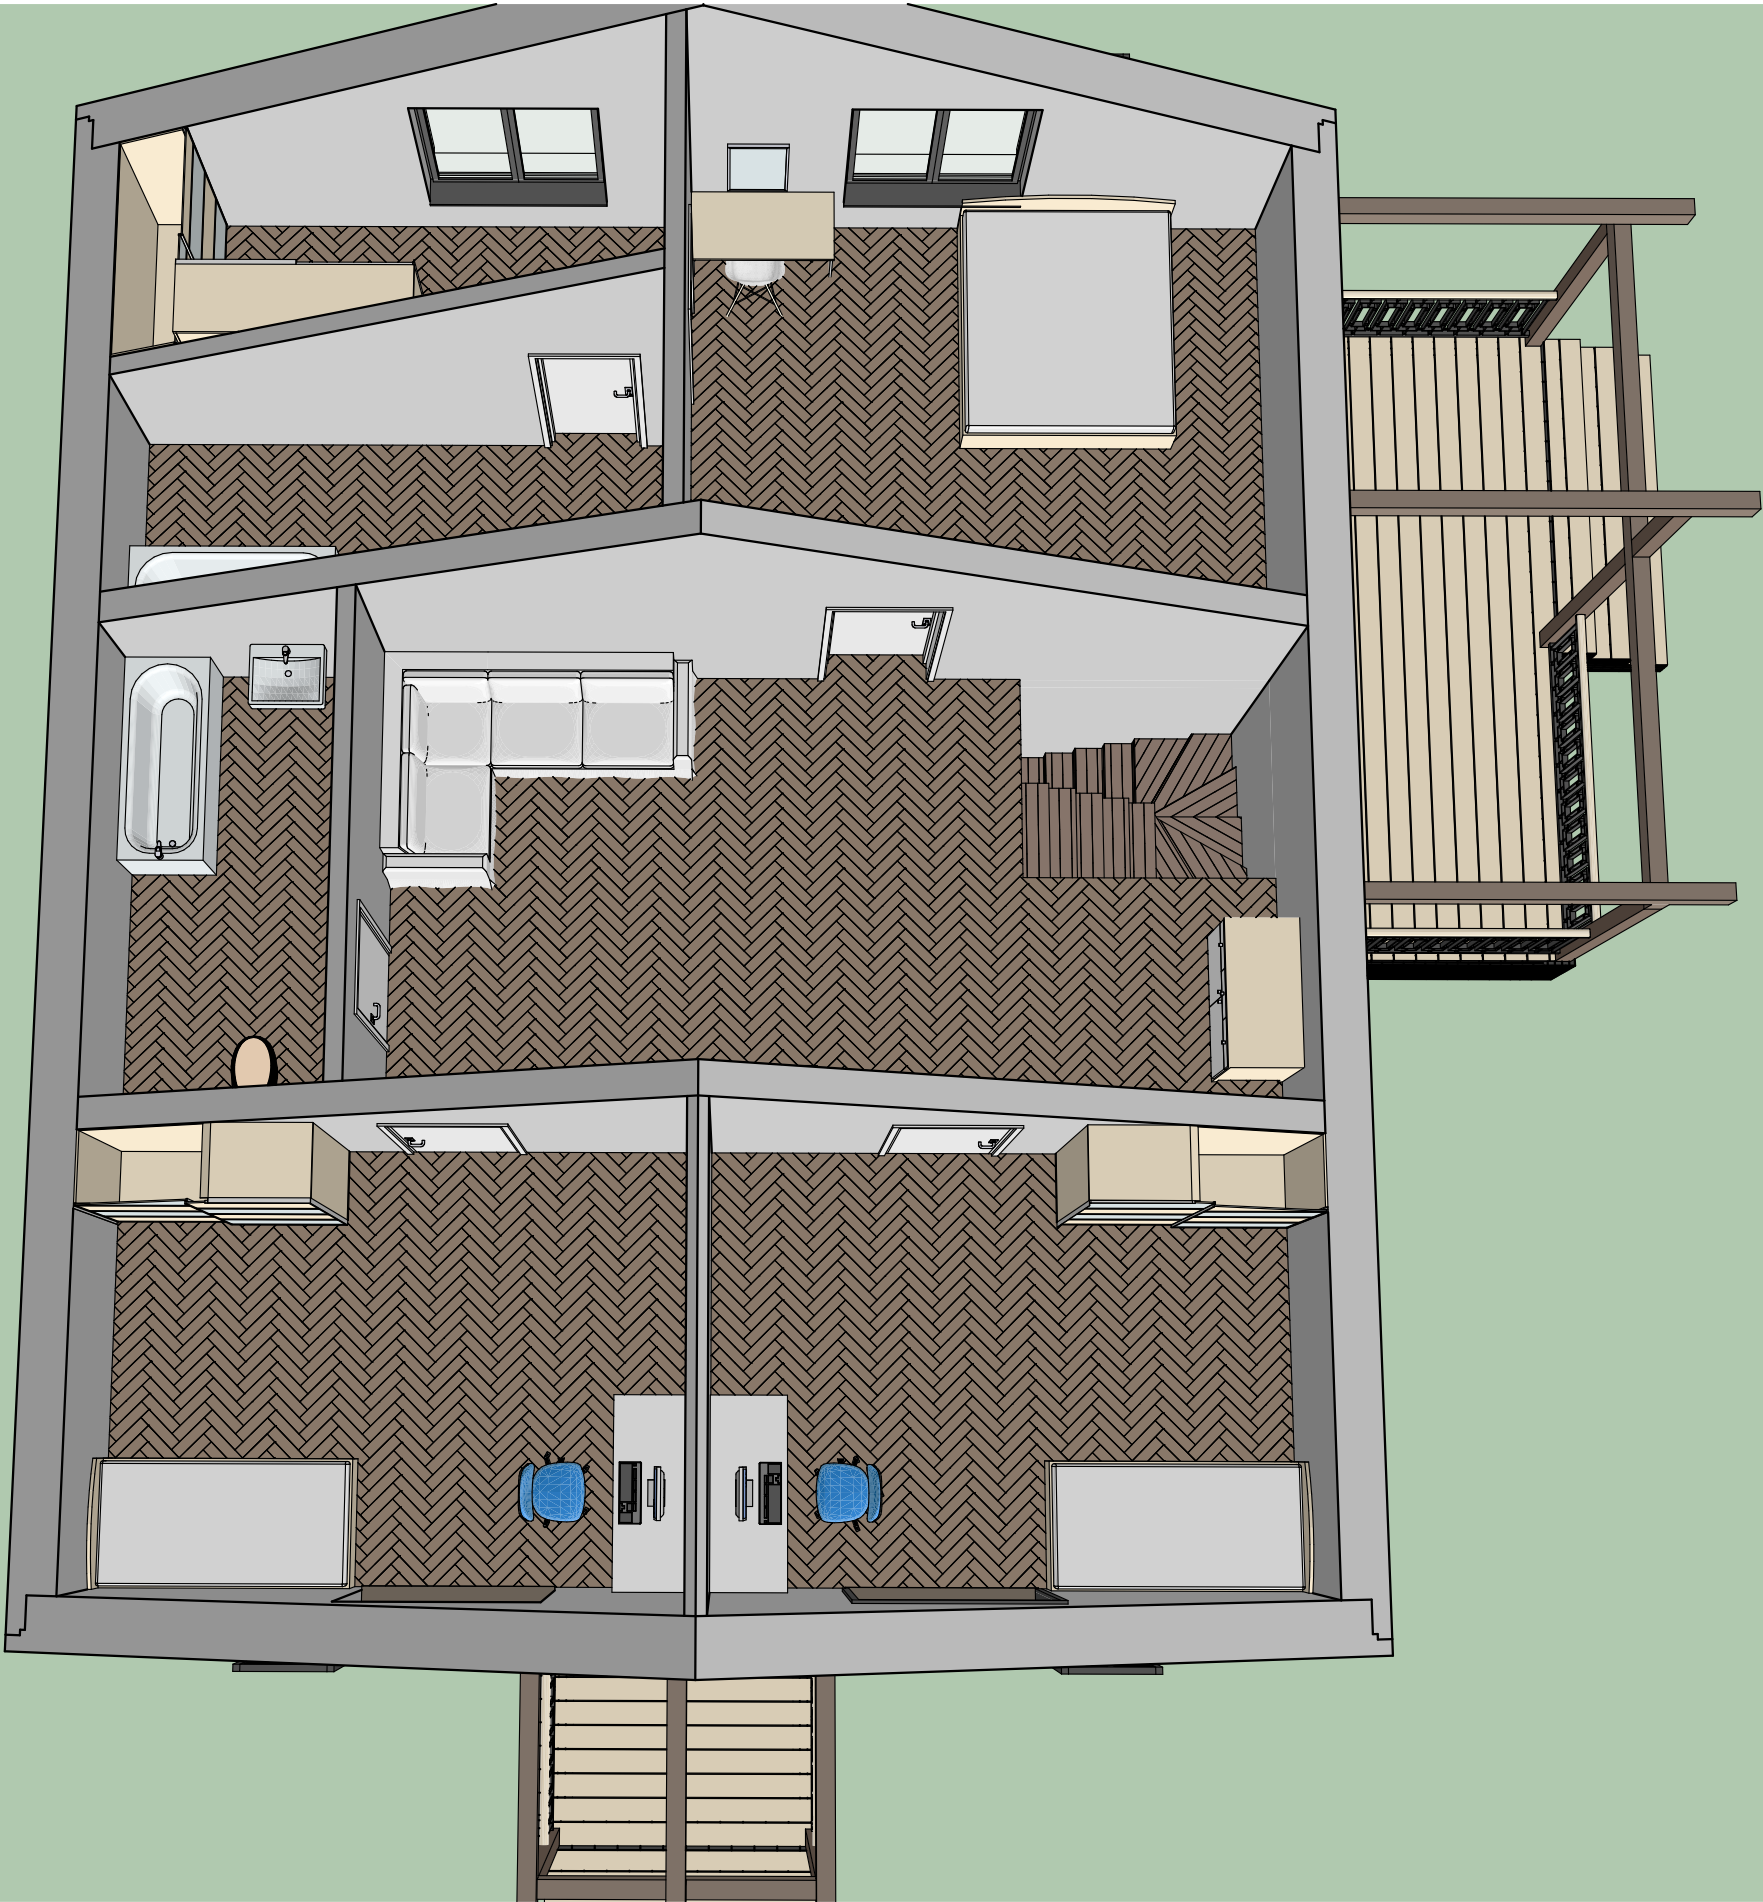

Изм.	Колуч.	Лист	№Док.	Подп.	Дата	Индивидуальный жилой дом г. #Город Участка	Масштаб		
							#Масштаб		
Разработал	Банников				22.04.2025	3Д вид	Стадия	Лист	Листов
							Э	11	#МакID(ссыл)
Проверил					22.04.2025				
Заказчик					22.04.2025				



						Индивидуальный жилой дом г. #Город Участка	Масштаб		
Изм.	Колуч.	Лист	№Док.	Подп.	Дата		#Масштаб		
Разработал		Банников			22.04.2025	3Д вид	Стадия	Лист	Листов
Проверил					22.04.2025		Э	14	#МакID(ссыл)
Заказчик					22.04.2025				



						Индивидуальный жилой дом г. #Город Участка	Масштаб		
Изм.	Колуч.	Лист	№Док.	Подп.	Дата		#Масштаб		
Разработал		Банников			22.04.2025	3Д вид	Стадия	Лист	Листов
Проверил					22.04.2025		Э	15	#МакID(ссыл)
Заказчик					22.04.2025				



						Индивидуальный жилой дом г. #Город Участка	Масштаб		
Изм.	Колуч.	Лист	№Док.	Подп.	Дата		#Масштаб		
Разработал		Банников			22.04.2025	3Д вид	Стадия	Лист	Листов
Проверил					22.04.2025		Э	16	#МакID(ссыл)
Заказчик					22.04.2025				



						Индивидуальный жилой дом г. #Город Участка	Масштаб		
Изм.	Колуч.	Лист	№Док.	Подп.	Дата		#Масштаб		
Разработал		Банников			22.04.2025	3Д вид	Стадия	Лист	Листов
Проверил					22.04.2025		Э	17	#МакID(ссыл)
Заказчик					22.04.2025				



						Индивидуальный жилой дом г. #Город Участка	Масштаб		
Изм.	Колуч.	Лист	№Док.	Подп.	Дата		#Масштаб		
Разработал		Банников			22.04.2025	3Д вид	Стадия	Лист	Листов
Проверил					22.04.2025		Э	18	#МакID(ссыл)
Заказчик					22.04.2025				



						Индивидуальный жилой дом г. #Город Участка	Масштаб		
Изм.	Колуч.	Лист	№Док.	Подп.	Дата		#Масштаб		
Разработал		Банников			22.04.2025	3Д вид	Стадия	Лист	Листов
Проверил					22.04.2025		Э	19	#МакID(ссыл)
Заказчик					22.04.2025				



						Индивидуальный жилой дом г. #Город Участка	Масштаб		
Изм.	Колуч.	Лист	№Док.	Подп.	Дата		#Масштаб		
Разработал		Банников			22.04.2025	3Д вид	Стадия	Лист	Листов
Проверил					22.04.2025		Э	20	#МакID(ссыл)
Заказчик					22.04.2025				



						Индивидуальный жилой дом г. #Город Участка	Масштаб		
Изм.	Колуч.	Лист	№Док.	Подп.	Дата		#Масштаб		
Разработал		Банников			22.04.2025	3Д вид	Стадия	Лист	Листов
Проверил					22.04.2025		Э	21	#МакID(ссыл)
Заказчик					22.04.2025				