

Эскизный проект:
Индивидуальный жилой дом


#Город Участка




Разработал
Заказчик

Банников Д.


План Ж/Б ростверка
М 1:70

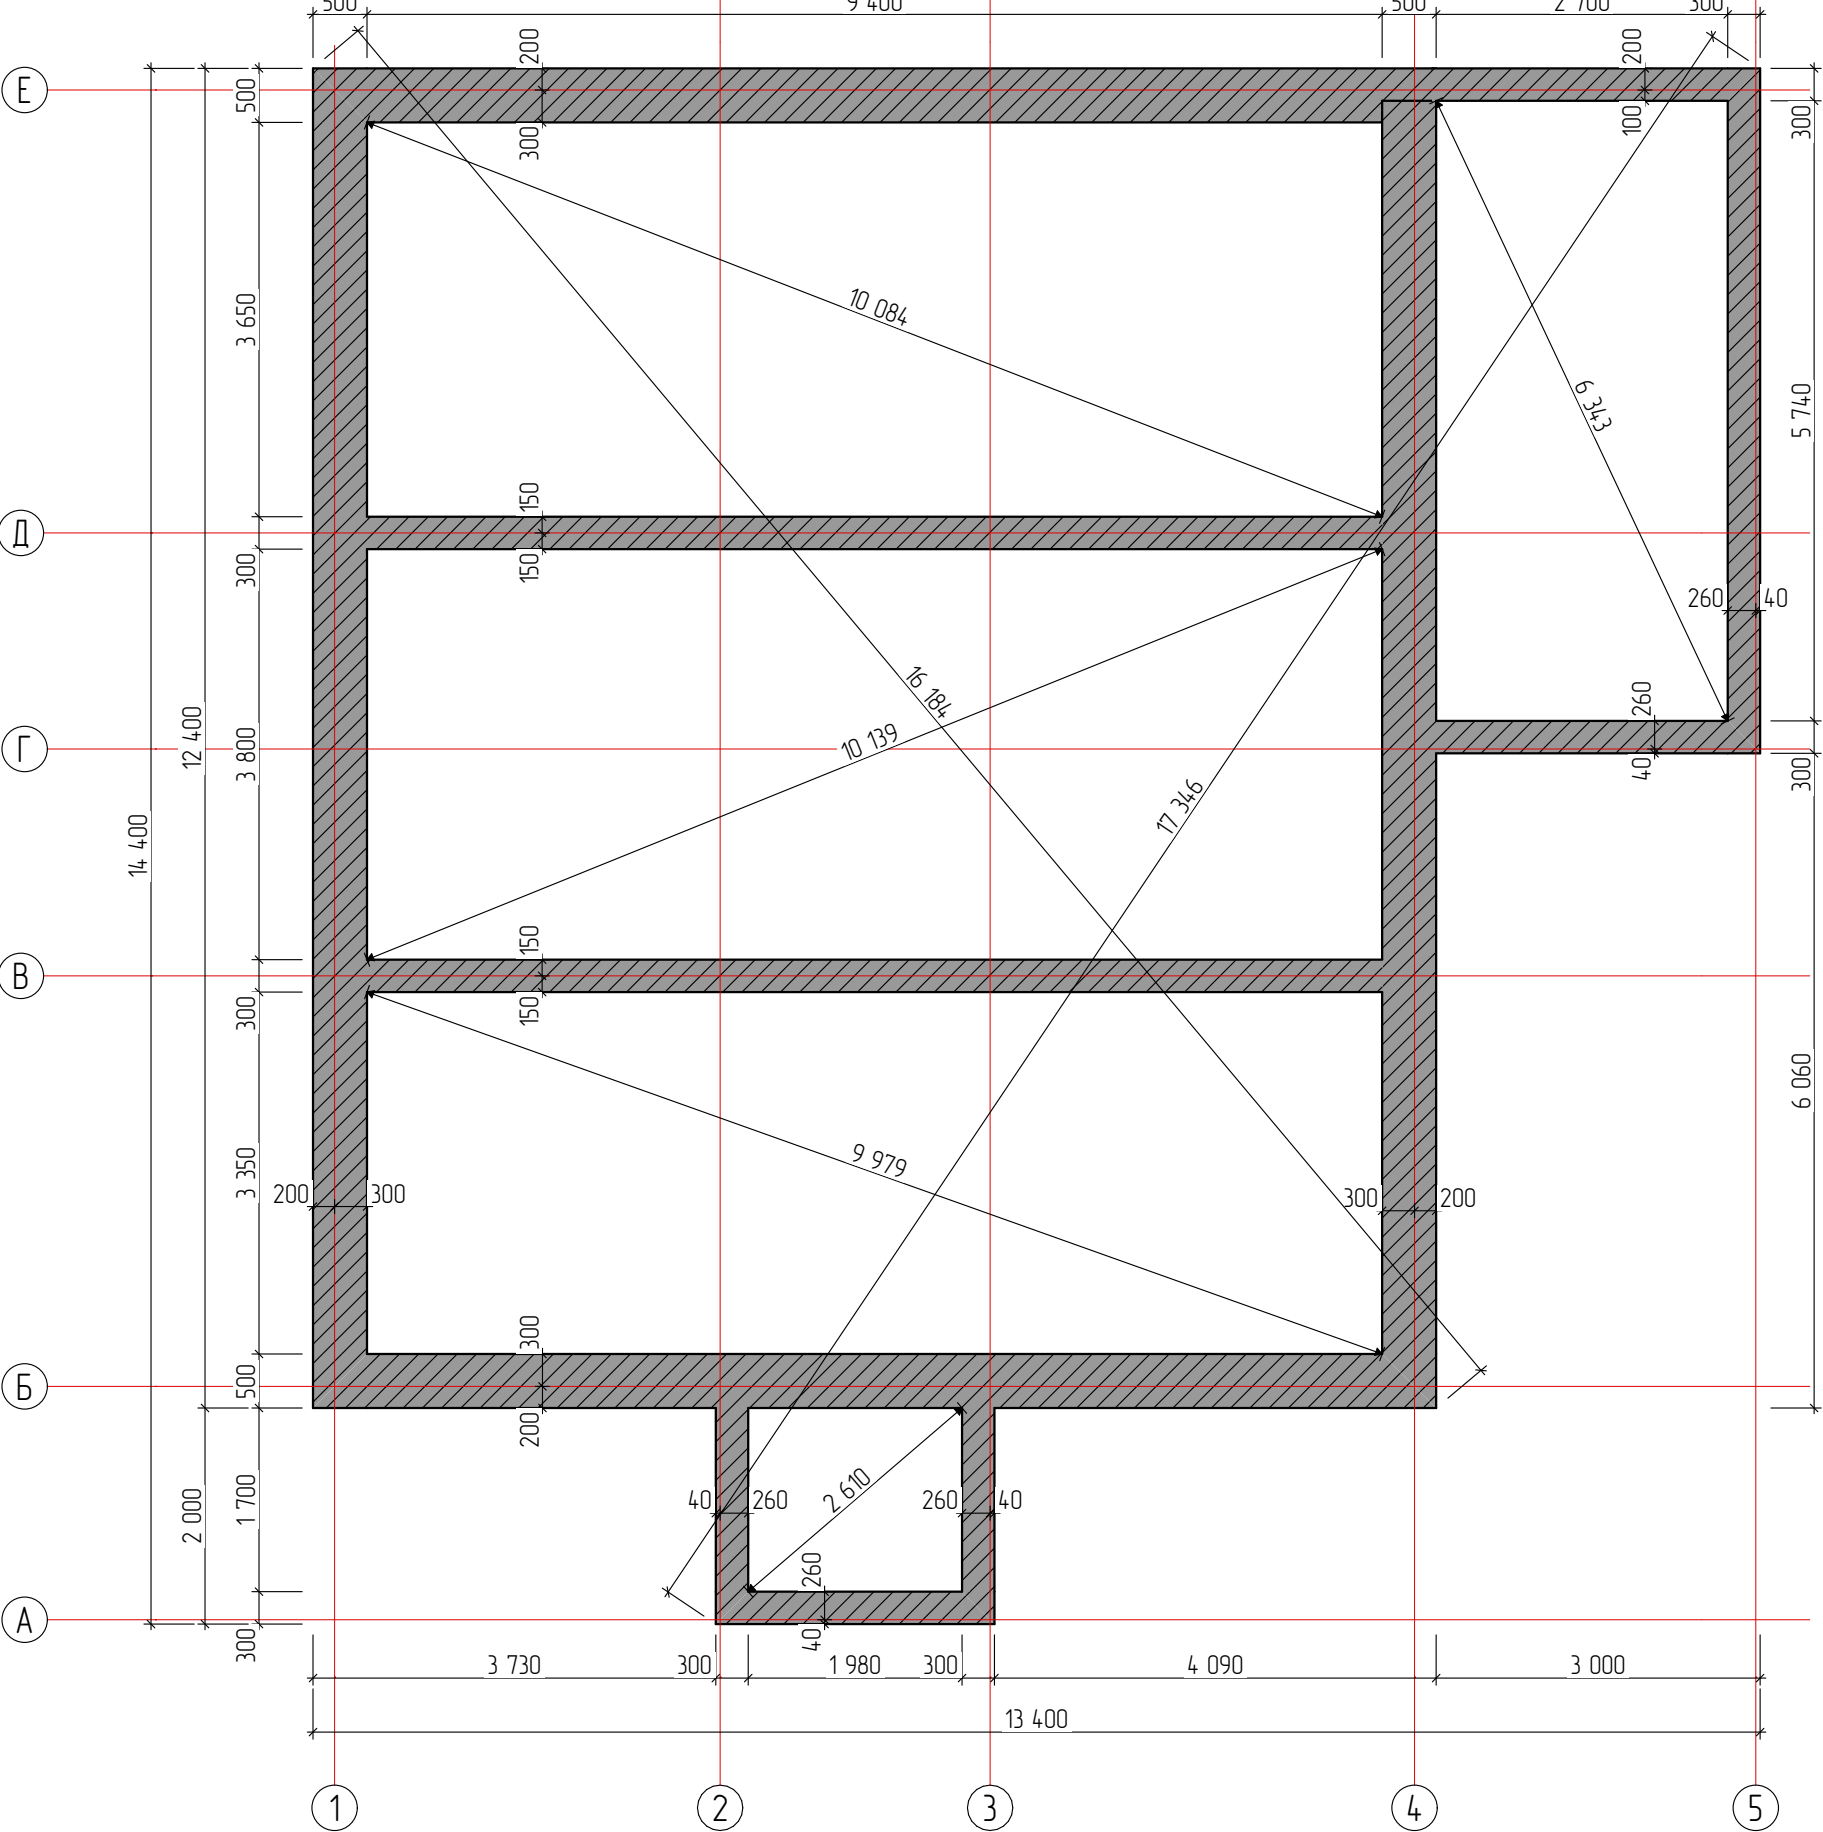

План Ж/Б ростверка 300 мм
М 1:20

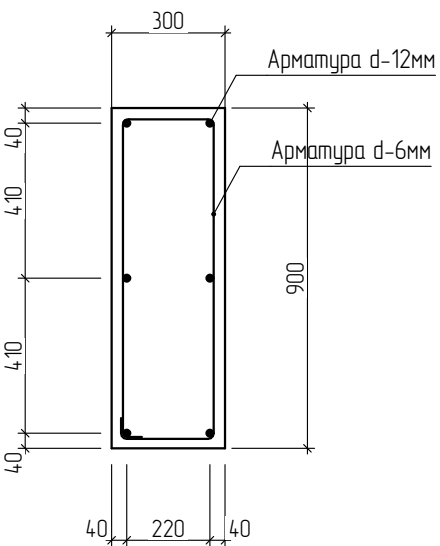


План Ж/Б ростверка 500 мм
М 1:20

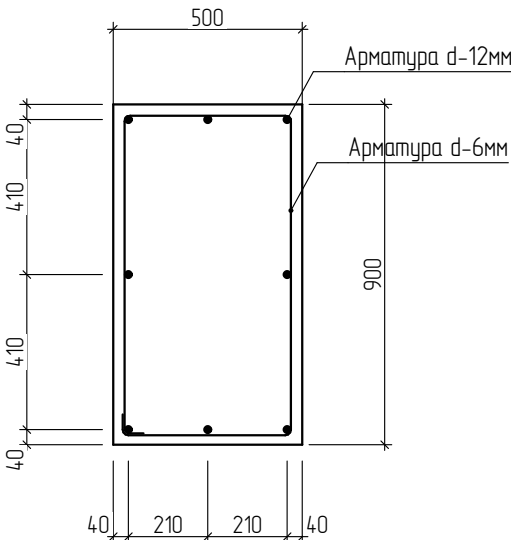

						Масштаб		
						#Масштаб		
Изм.	Колуч.	Лист	№Док.	Подп.	Дата	Стадия	Лист	Листов
Индивидуальный жилой дом						Э	1	#МакID(ссыл)
г. #Город Участка								
План Ж/Б ростверка								
Разработал	Банников				27.04.2025			
Проверил					27.04.2025			
Заказчик					27.04.2025			



План на отм. 0,000
М 1:70

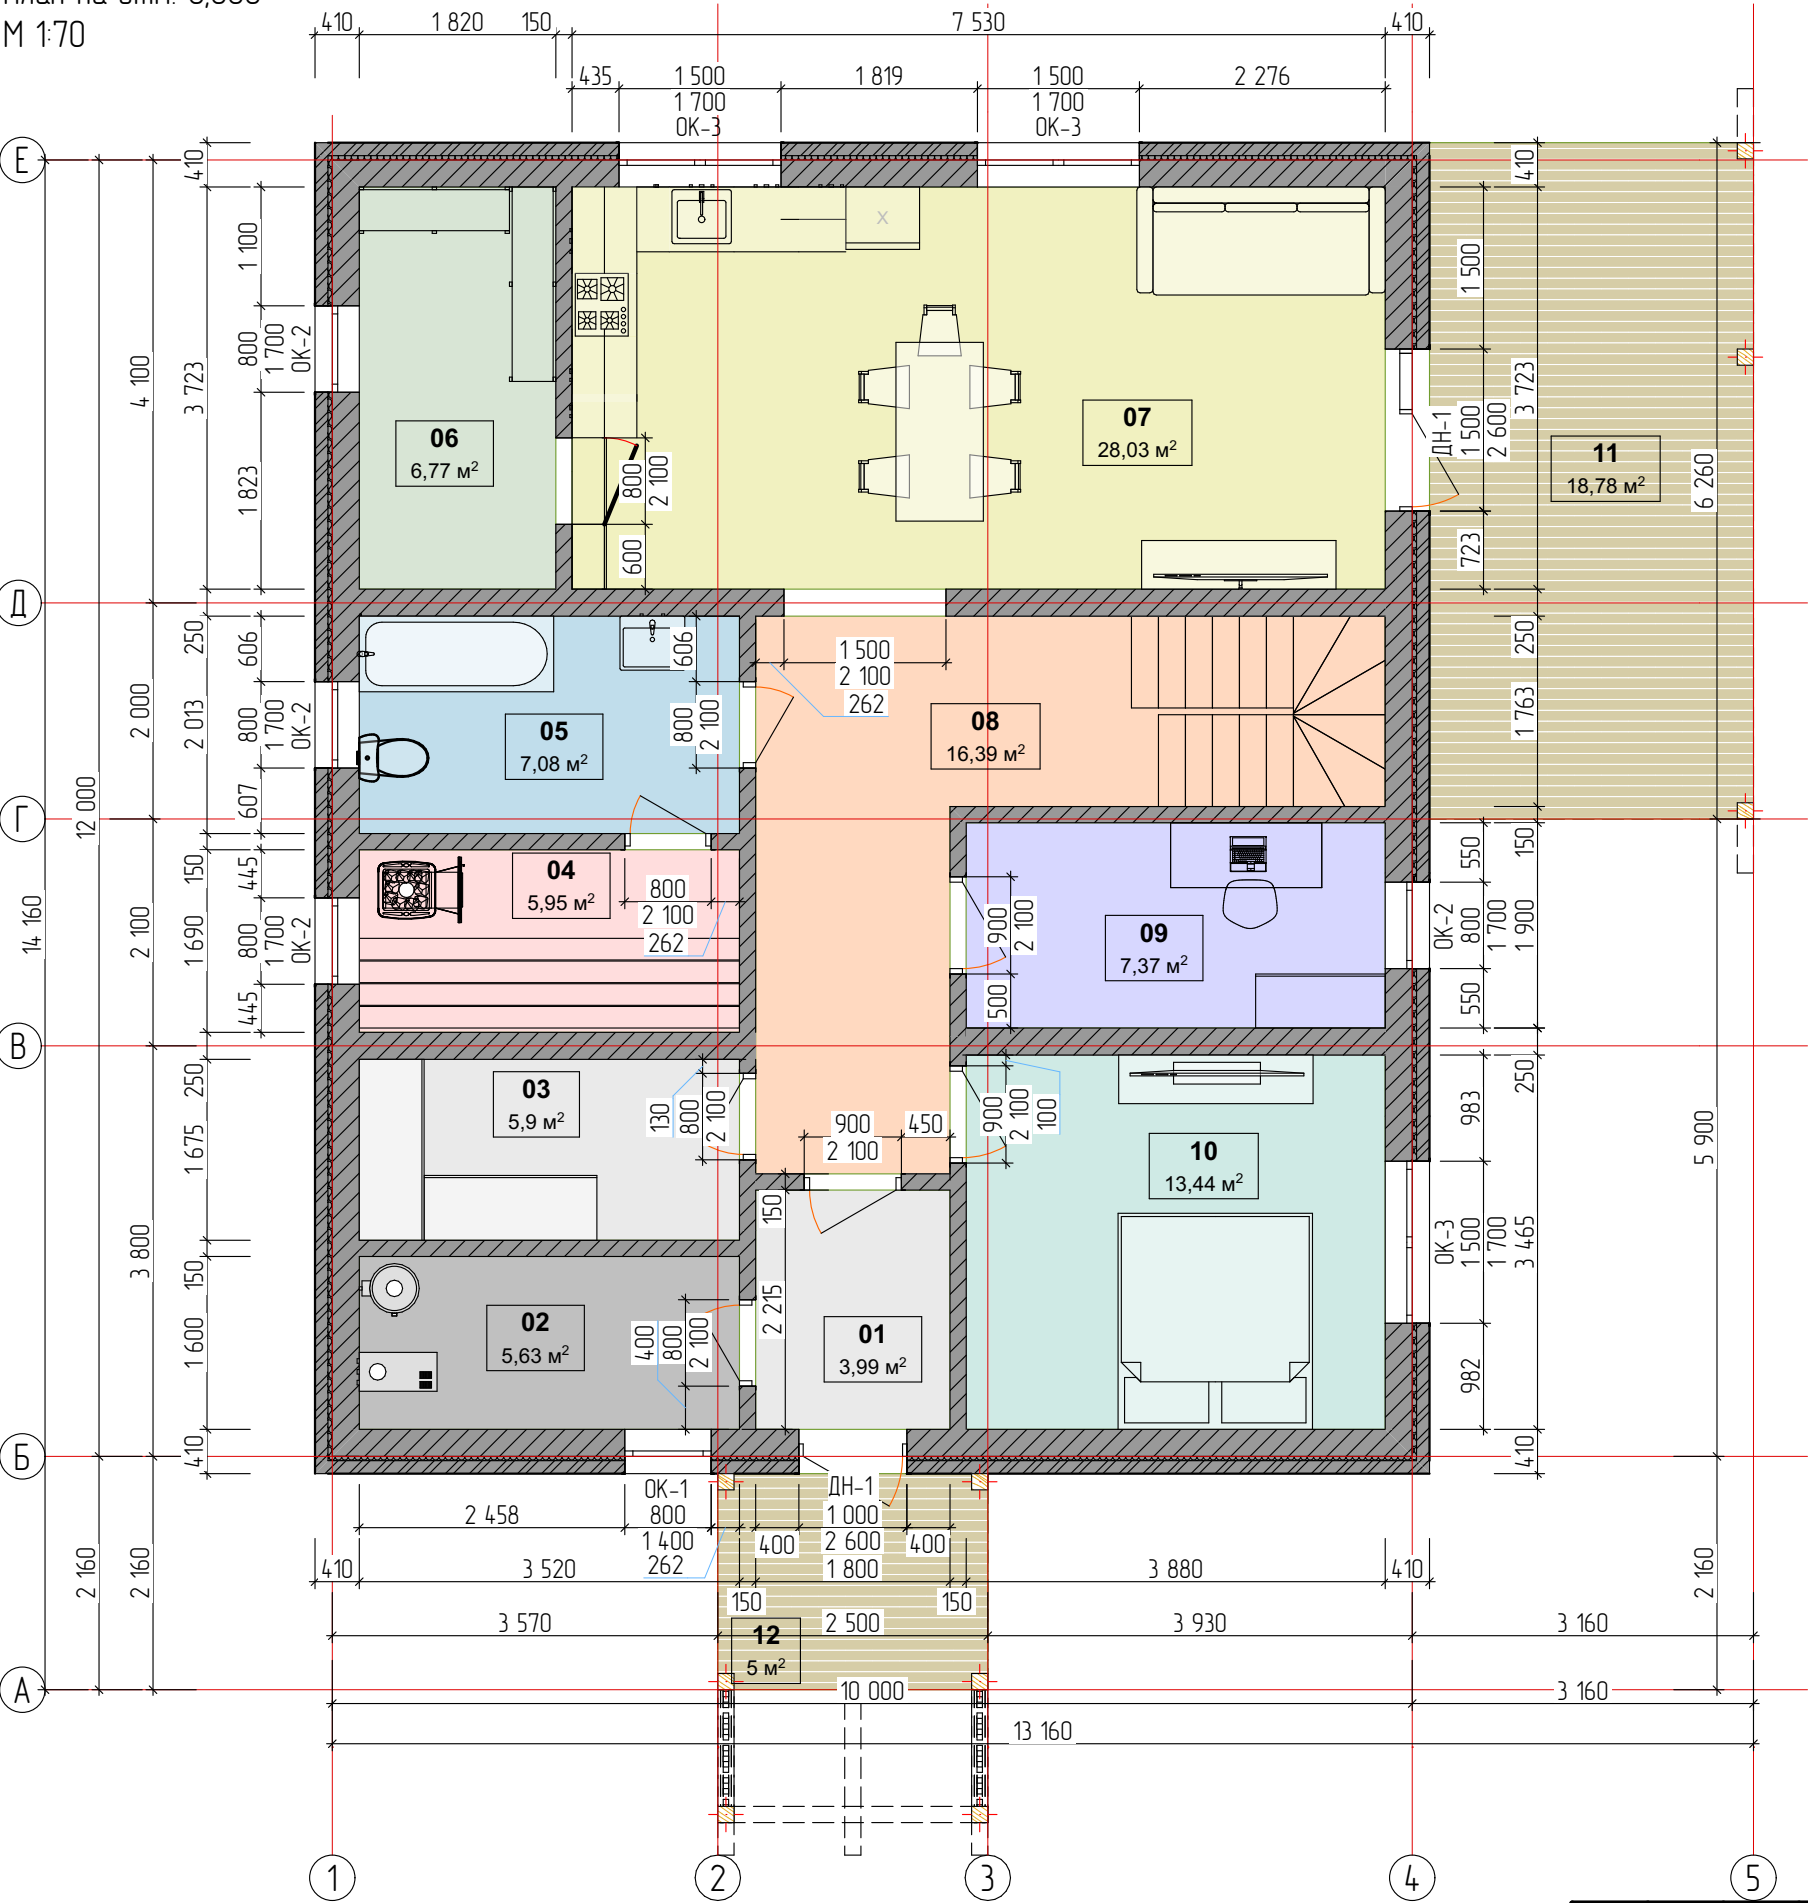


№	Наименование	Площадь
01	Тамбур	3,99
02	Котельня	5,63
03	Гардероб	5,90
04	Сауна	5,95
05	Санузел	7,08
06	Кладовая	6,77
07	Кухня-гостинная	28,03
08	Холл	16,39
09	Кабинет	7,37
10	Спальня	13,44
11	Терраса	18,78
12	Крыльцо	5,00
		124,33 м²

Примечание: площадь внутренних помещений двух этажей = 160,69 м2

Изм.	Колуч.	Лист	№Док.	Подп.	Дата	Индивидуальный жилой дом г. #Город Участка	Масштаб		
							#Масштаб		
Разработал	Банников				27.04.2025	План 1 этажа	Стадия	Лист	Листов
							Э	2	#МакID(ссыл)
Проверил					27.04.2025				
Заказчик					27.04.2025				


M 1:70

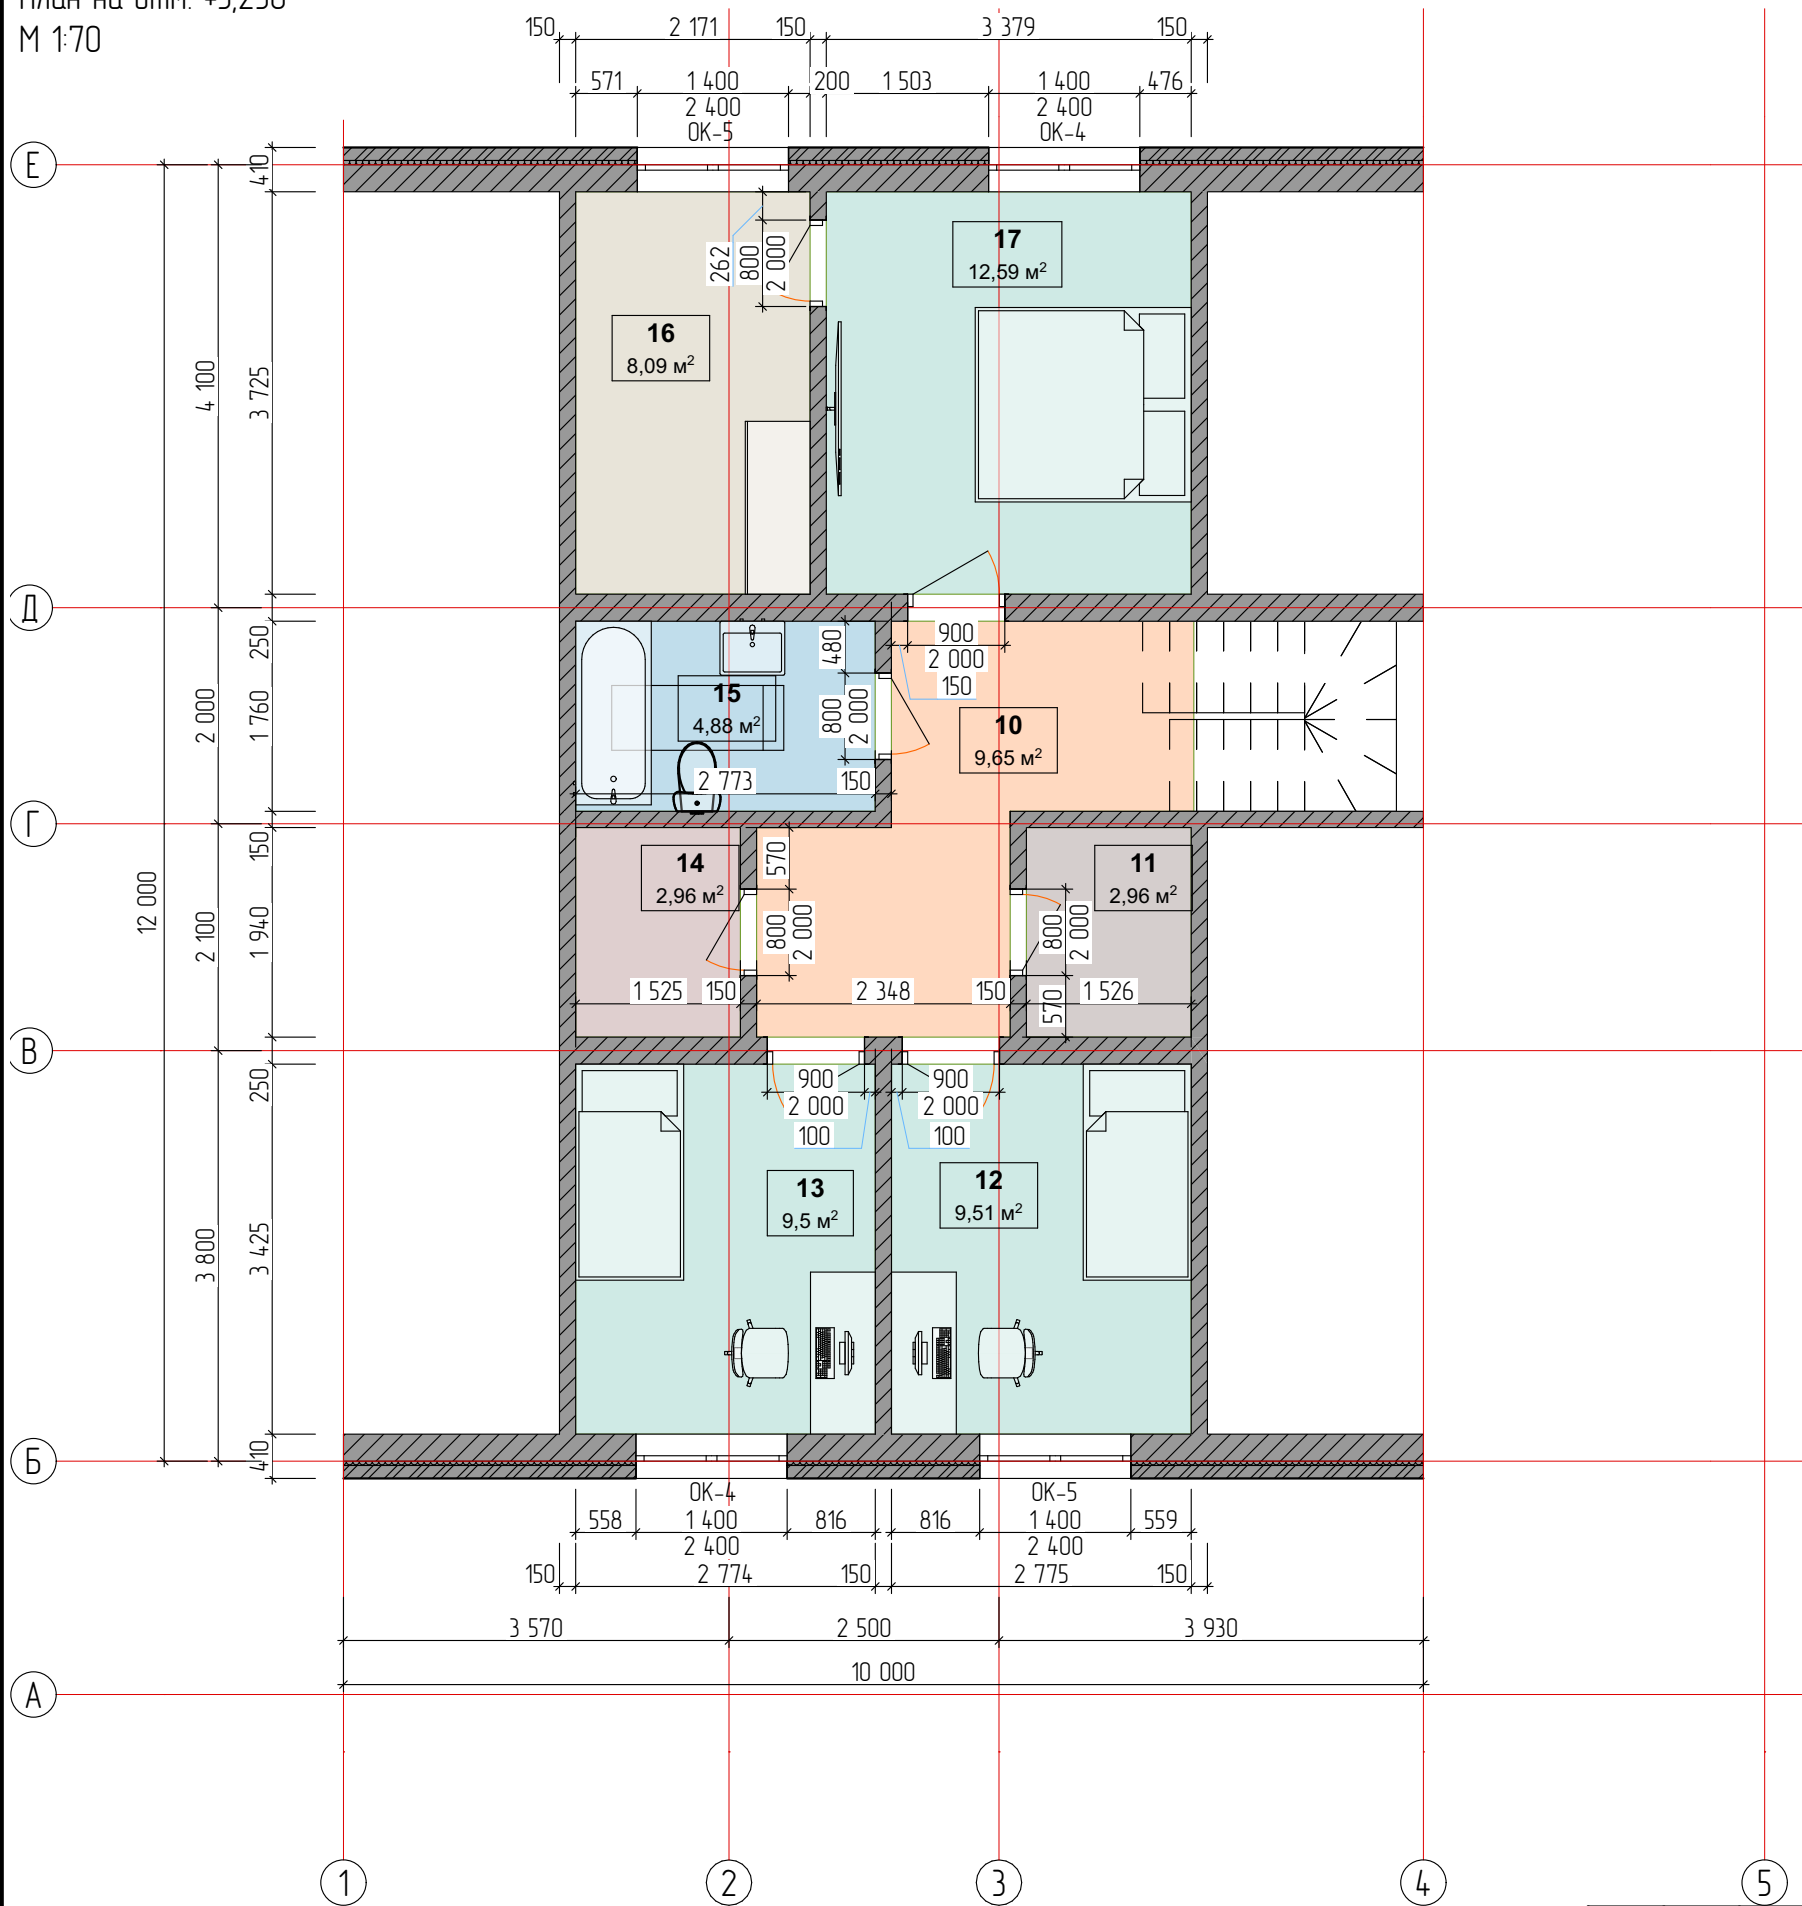

№	Наименование	Площадь
10	Холл	9,65
11	Гардероб	2,96
12	Спальня	9,51
13	Спальня	9,50
14	Гардероб	2,96
15	Санузел	4,88
16	Гардероб	8,09
17	Спальня	12,59
		60,14 м²

						Индивидуальный жилой дом г. #Город Участка	Масштаб		
Изм.	Колуч	Лист	№Док	Подп.	Дата		#Масштаб		
							Стадия	Лист	Листов
Разработал	Банникова				27.04.2025	План 2 этажа	Э	3	#МакID(ссыл)
Проверил					27.04.2025				
Заказчик					27.04.2025				

План кровли
М 1:70

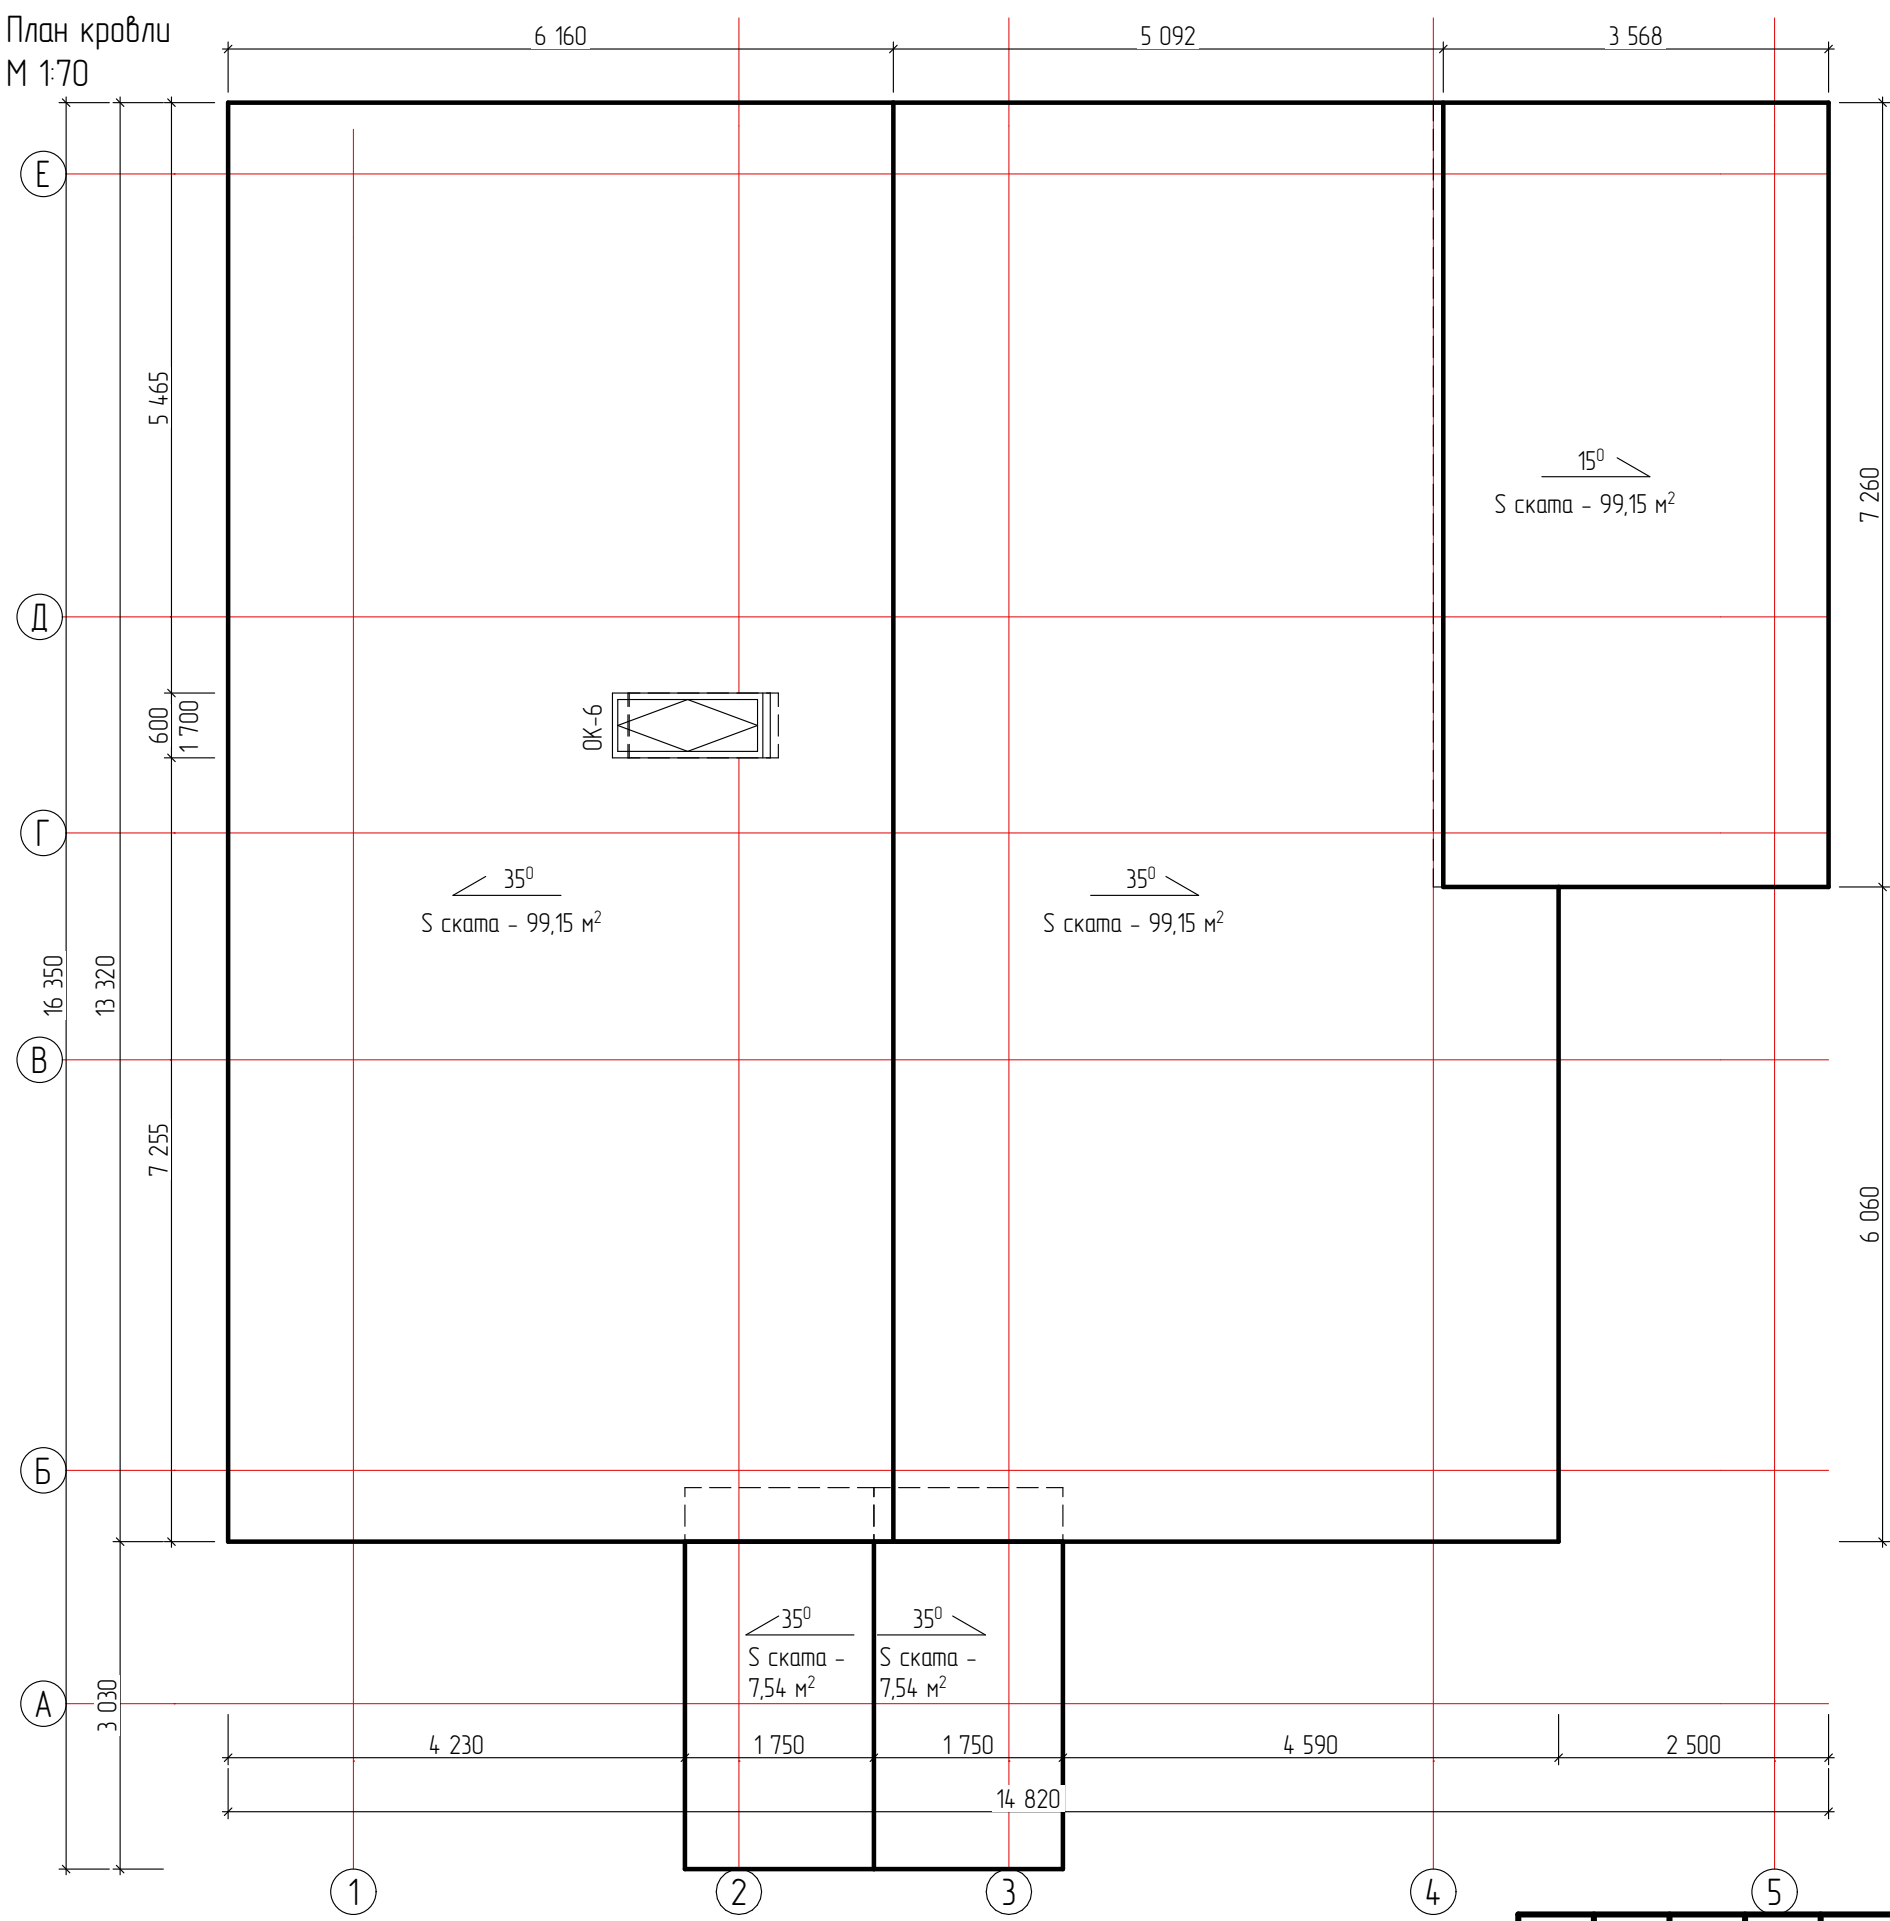

						Масштаб		
						#Масштаб		
						Стадия	Лист	Листов
						Э	4	#МакID(ссыл)
						Биртега СТРОИТЕЛЬНАЯ КОМПАНИЯ		

Изм.	Колуч.	Лист	№Док.	Подп.	Дата
Разработал	Банников				27.04.2025
Проверил					27.04.2025
Заказчик					27.04.2025

Индивидуальный жилой дом	
г. #Город Участка	
План кровли	

Фасад в осях 1-5
М 1:50



						Индивидуальный жилой дом г. #Город Участка	Масштаб		
Изм.	Колуч	Лист	№Док.	Подп.	Дата		#Масштаб		
						Фасад в осях 1-5	Стадия	Лист	Листов
Разработал	Банников			27.04.2025			Э	5	#МакID(ссыл)
Проверил				27.04.2025					
Заказчик				27.04.2025					

Фасад в осях Е-А
М 1:50




						Индивидуальный жилой дом г. #Город Участка	Масштаб		
Изм.	Колуч.	Лист	№Док.	Подп.	Дата		#Масштаб		
Разработал		Банников			27.04.2025	Фасад в осях Е-А	Стадия	Лист	Листов
Проверил					27.04.2025		Э	6	#МакID(ссыл)
Заказчик					27.04.2025		Биртега СТРОИТЕЛЬНАЯ КОМПАНИЯ		

Фасад в осях 5-1
М 1:50



						Масштаб		
						#Масштаб		
Изм.	Колуч.	Лист	№Док.	Подп.	Дата	Стадия		
Индивидуальный жилой дом						3	7	#МакID(ссыл)
г. #Город Участка								
Фасад в осях 5-1								
Разработал	Банников				27.04.2025	БИРТЕГА СТРОИТЕЛЬНАЯ КОМПАНИЯ		
Проверил					27.04.2025			
Заказчик					27.04.2025			

Фасад в осях А-Е
М 1:50

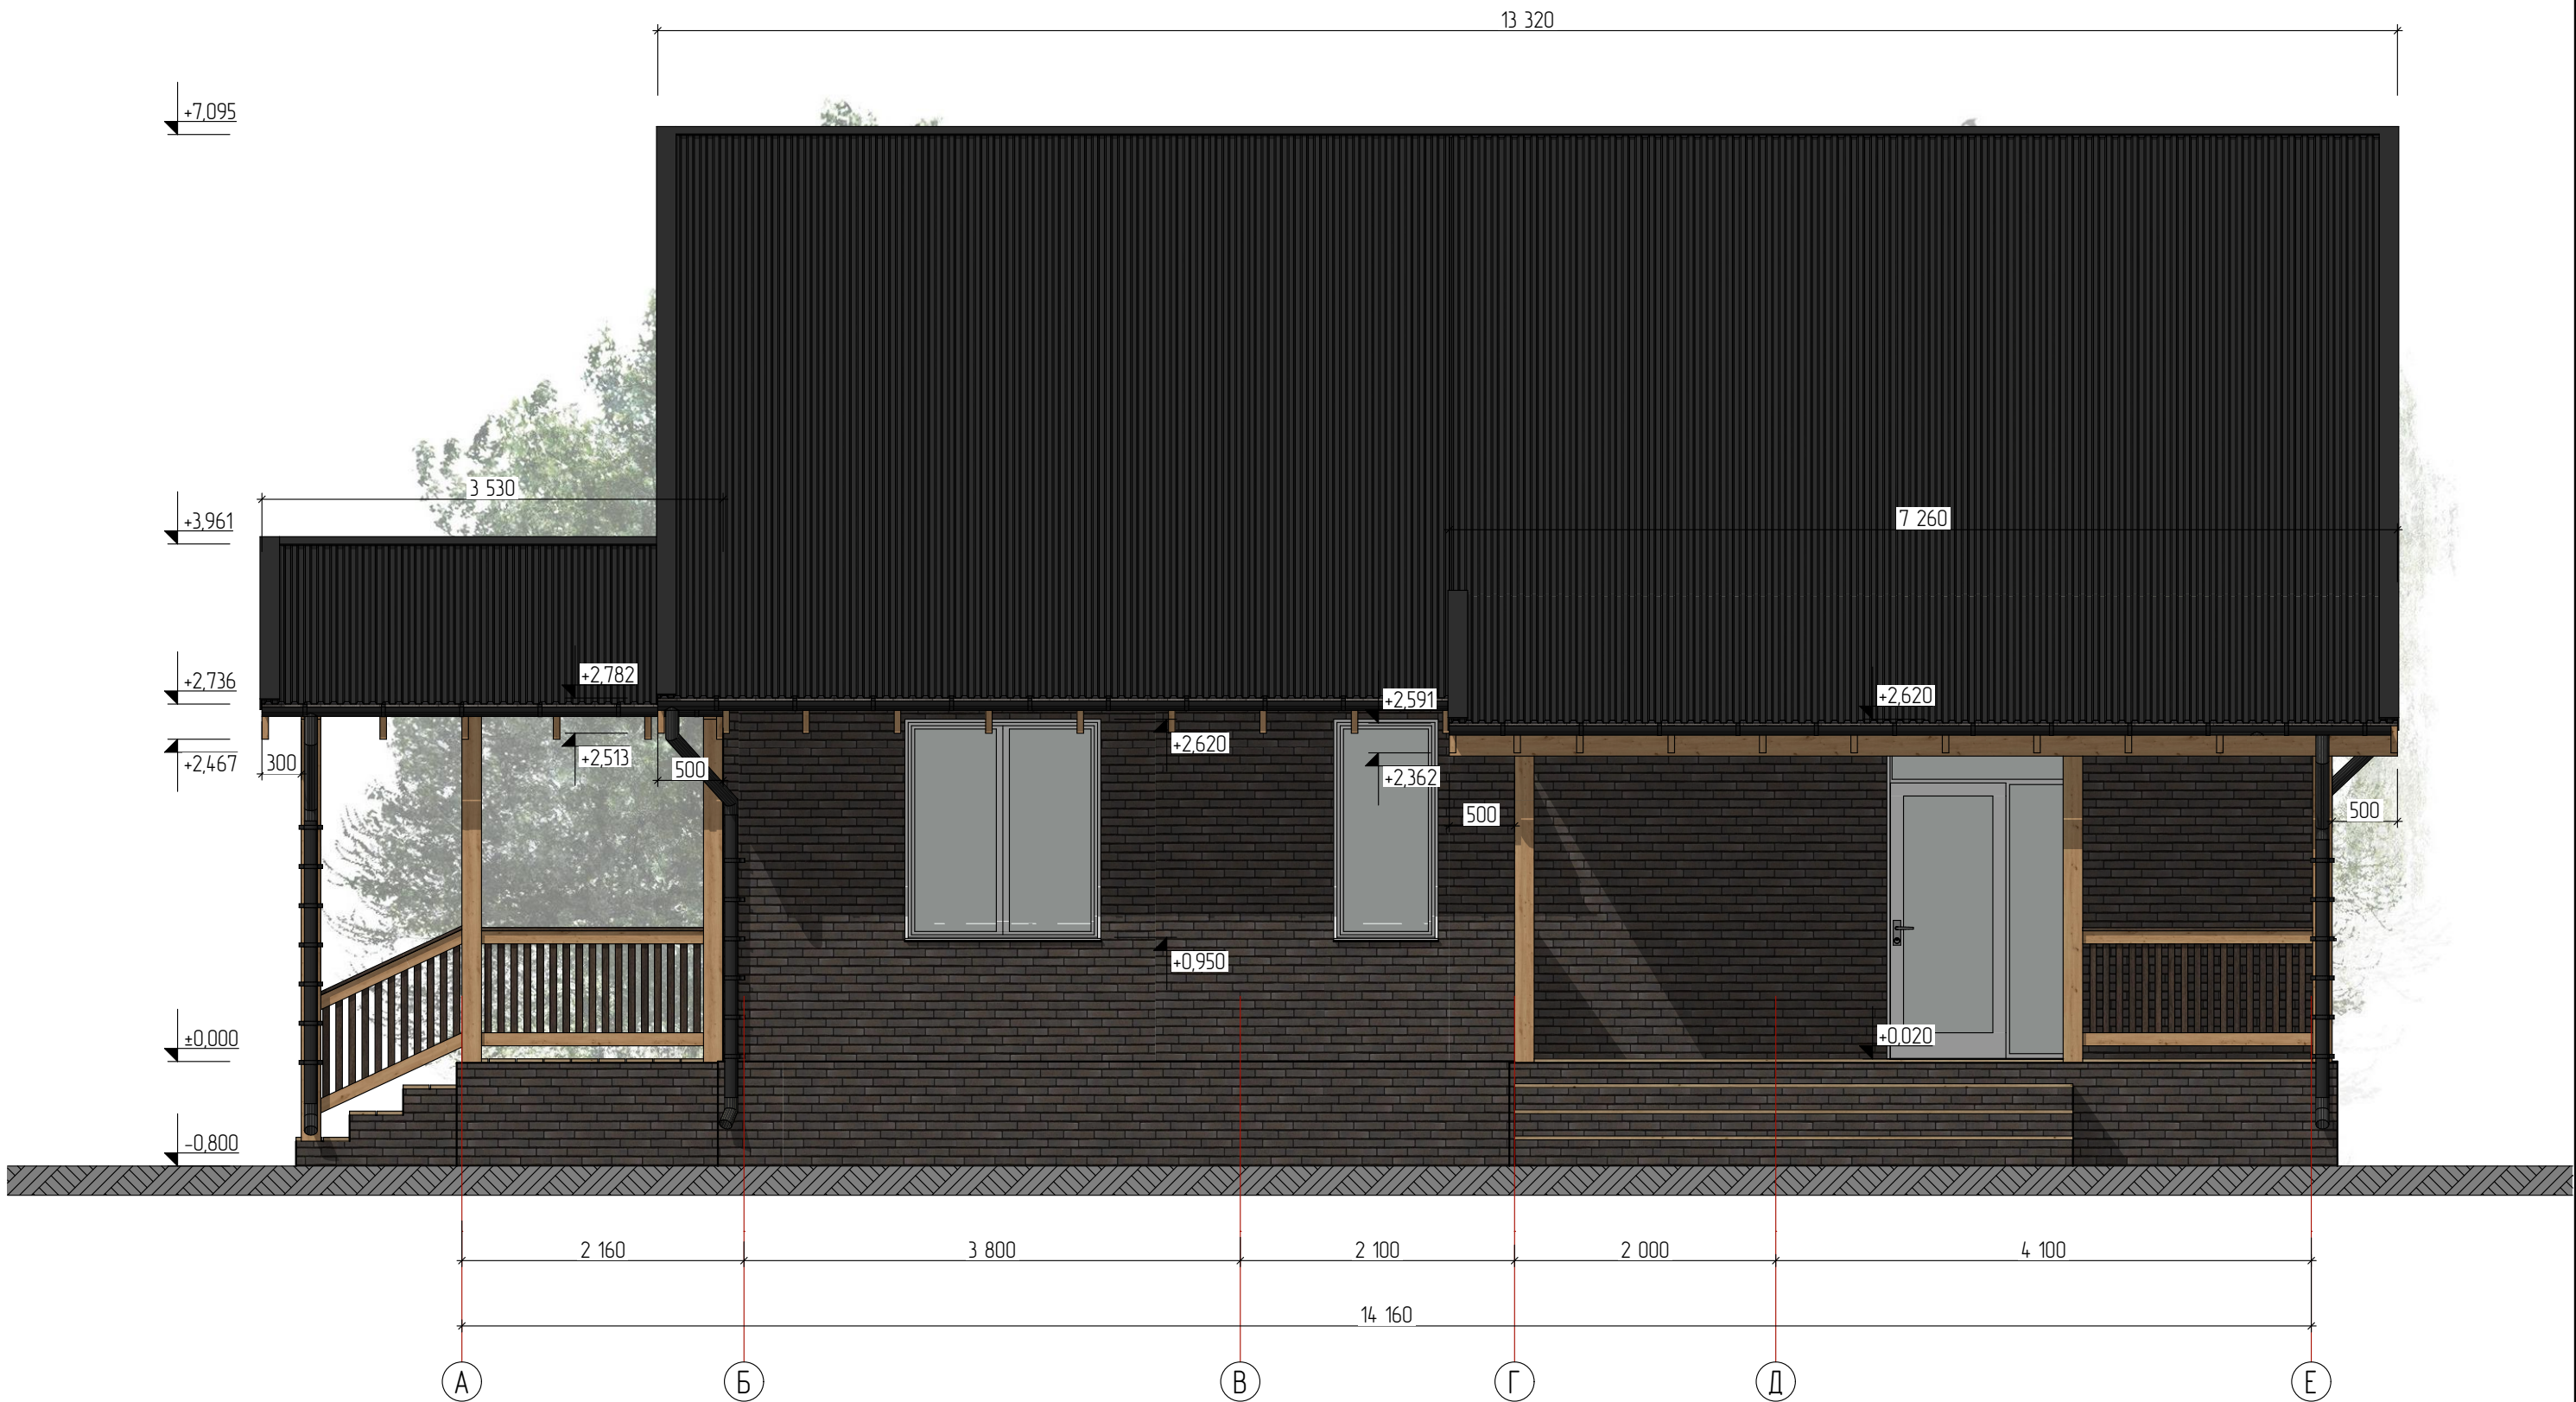

						Масштаб		
						#Масштаб		
						Стадия	Лист	Листов
						Э	8	#МакID(ссыл)
						БИРТЕГА СТРОИТЕЛЬНАЯ КОМПАНИЯ		

Изм.	Колуч.	Лист	№Док.	Подп.	Дата
Разработал	Банников				27.04.2025
Проверил					27.04.2025
Заказчик					27.04.2025

Индивидуальный жилой дом	
г. #Город Участка	
Фасад в осях А-Е	

M 1:50



Масштаб		
#Масштаб		
Стадия	Лист	Листов
Э	9	#МакД(ссыл)
		

Ведомость заполнения оконных проемов.



Марка Поз.	Схема	Наименование	Кол-во	Приме- чание
ОК-1		Оконный блок, состоящий из 5-и камерного ПВХ профиля и двухкамерного стеклопакета.	1	
ОК-2		Оконный блок, состоящий из 5-и камерного ПВХ профиля и двухкамерного стеклопакета.	4	
ОК-3		Оконный блок, состоящий из 5-и камерного ПВХ профиля и двухкамерного стеклопакета.	3	
ОК-4		Оконный блок, состоящий из 5-и камерного ПВХ профиля и двухкамерного стеклопакета.	2	
ОК-5		Оконный блок, состоящий из 5-и камерного ПВХ профиля и двухкамерного стеклопакета.	2	

Марка Поз.	Схема	Наименование	Кол-во	Приме- чание
ОК-6		Оконный блок, состоящий из 5-и камерного ПВХ профиля и двухкамерного стеклопакета.	1	

ПРИМЕЧАНИЕ:
1. ВИД НА ОКНА И НАРУЖНЫЕ ДВЕРИ СО СТОРОНЫ УЛИЦЫ
2. Расстекловка оконных и дверных проемов, схема открывания носят условный характер, но являются рекомендованными.
3. Окончательная спецификация, монтажные схемы и узлы, отделка внутренних откосов, дополнительные эл-ты (москитная сетка, фурнитура) выдается поставщиком-производителем.
4. На схеме указаны размеры изделий, уточнить по месту производства работ

						Индивидуальный жилой дом г. #Город Участка	Масштаб		
Изм.	Колуч.	Лист	№Док.	Подп.	Дата		#Масштаб		
							Стадия	Лист	Листов
Разработал	Банникова				27.04.2025	Ведомость заполнения окон	Э	10	#МакID(ссыл)
Проверил					27.04.2025		БИРТЕГА СТРОИТЕЛЬНАЯ КОМПАНИЯ		
Заказчик					27.04.2025				

Ведомость заполнения дверных проемов.

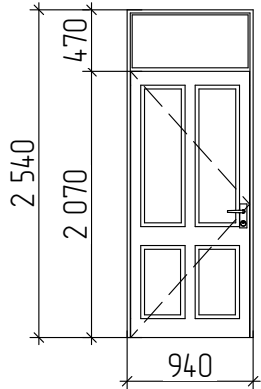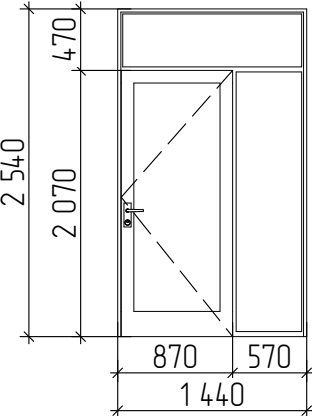Марка Поз.	Схема	Наименование	Кол-во	Приме- чание
ДН-1		Дверь с терморазрывом. Входной блок, металлический, состоящий из металлического дверного полотна с утеплителем и внутренней отделкой. С оконным блоком состоящий из 5-и камерного ПВХ профиля и двухкамерного стеклопакета.	1	
ДН-1		Дверной блок, состоящий из 5-и камерного ПВХ профиля и двухкамерного стеклопакета.	1	


ПРИМЕЧАНИЕ:

1. ВИД НА ОКНА И НАРУЖНЫЕ ДВЕРИ СО СТОРОНЫ УЛИЦЫ
2. Расстекловка оконных и дверных проемов, схема открывания носят условный характер, но являются рекомендованными.
3. Окончательная спецификация, монтажные схемы и узлы, отделка внутренних откосов, дополнительные эл-ты (москитная сетка, фурнитура) выдается поставщиком-производителем.
4. На схеме указаны размеры изделий, уточнить по месту производства работ

						Индивидуальный жилой дом г. #Город Участка	Масштаб		
Изм.	Колуч.	Лист	№Док.	Подп.	Дата		#Масштаб		
						Ведомость заполнения дверных проемов	Стадия	Лист	Листов
Разработал		Банников		27.04.2025			Э	11	#МакID(ссыл)
Проверил				27.04.2025			 СТРОИТЕЛЬНАЯ КОМПАНИЯ		
Заказчик				27.04.2025					



						Индивидуальный жилой дом	Масштаб		
Изм.	Колуч.	Лист	№Док.	Подп.	Дата		#Масштаб		
						г. #Город Участка	Стадия	Лист	Листов
Разработал	Банников				27.04.2025	3Д вид	Э	12	#МакID(ссыл)
Проверил					27.04.2025		 СТРОИТЕЛЬНАЯ КОМПАНИЯ		
Заказчик					27.04.2025				

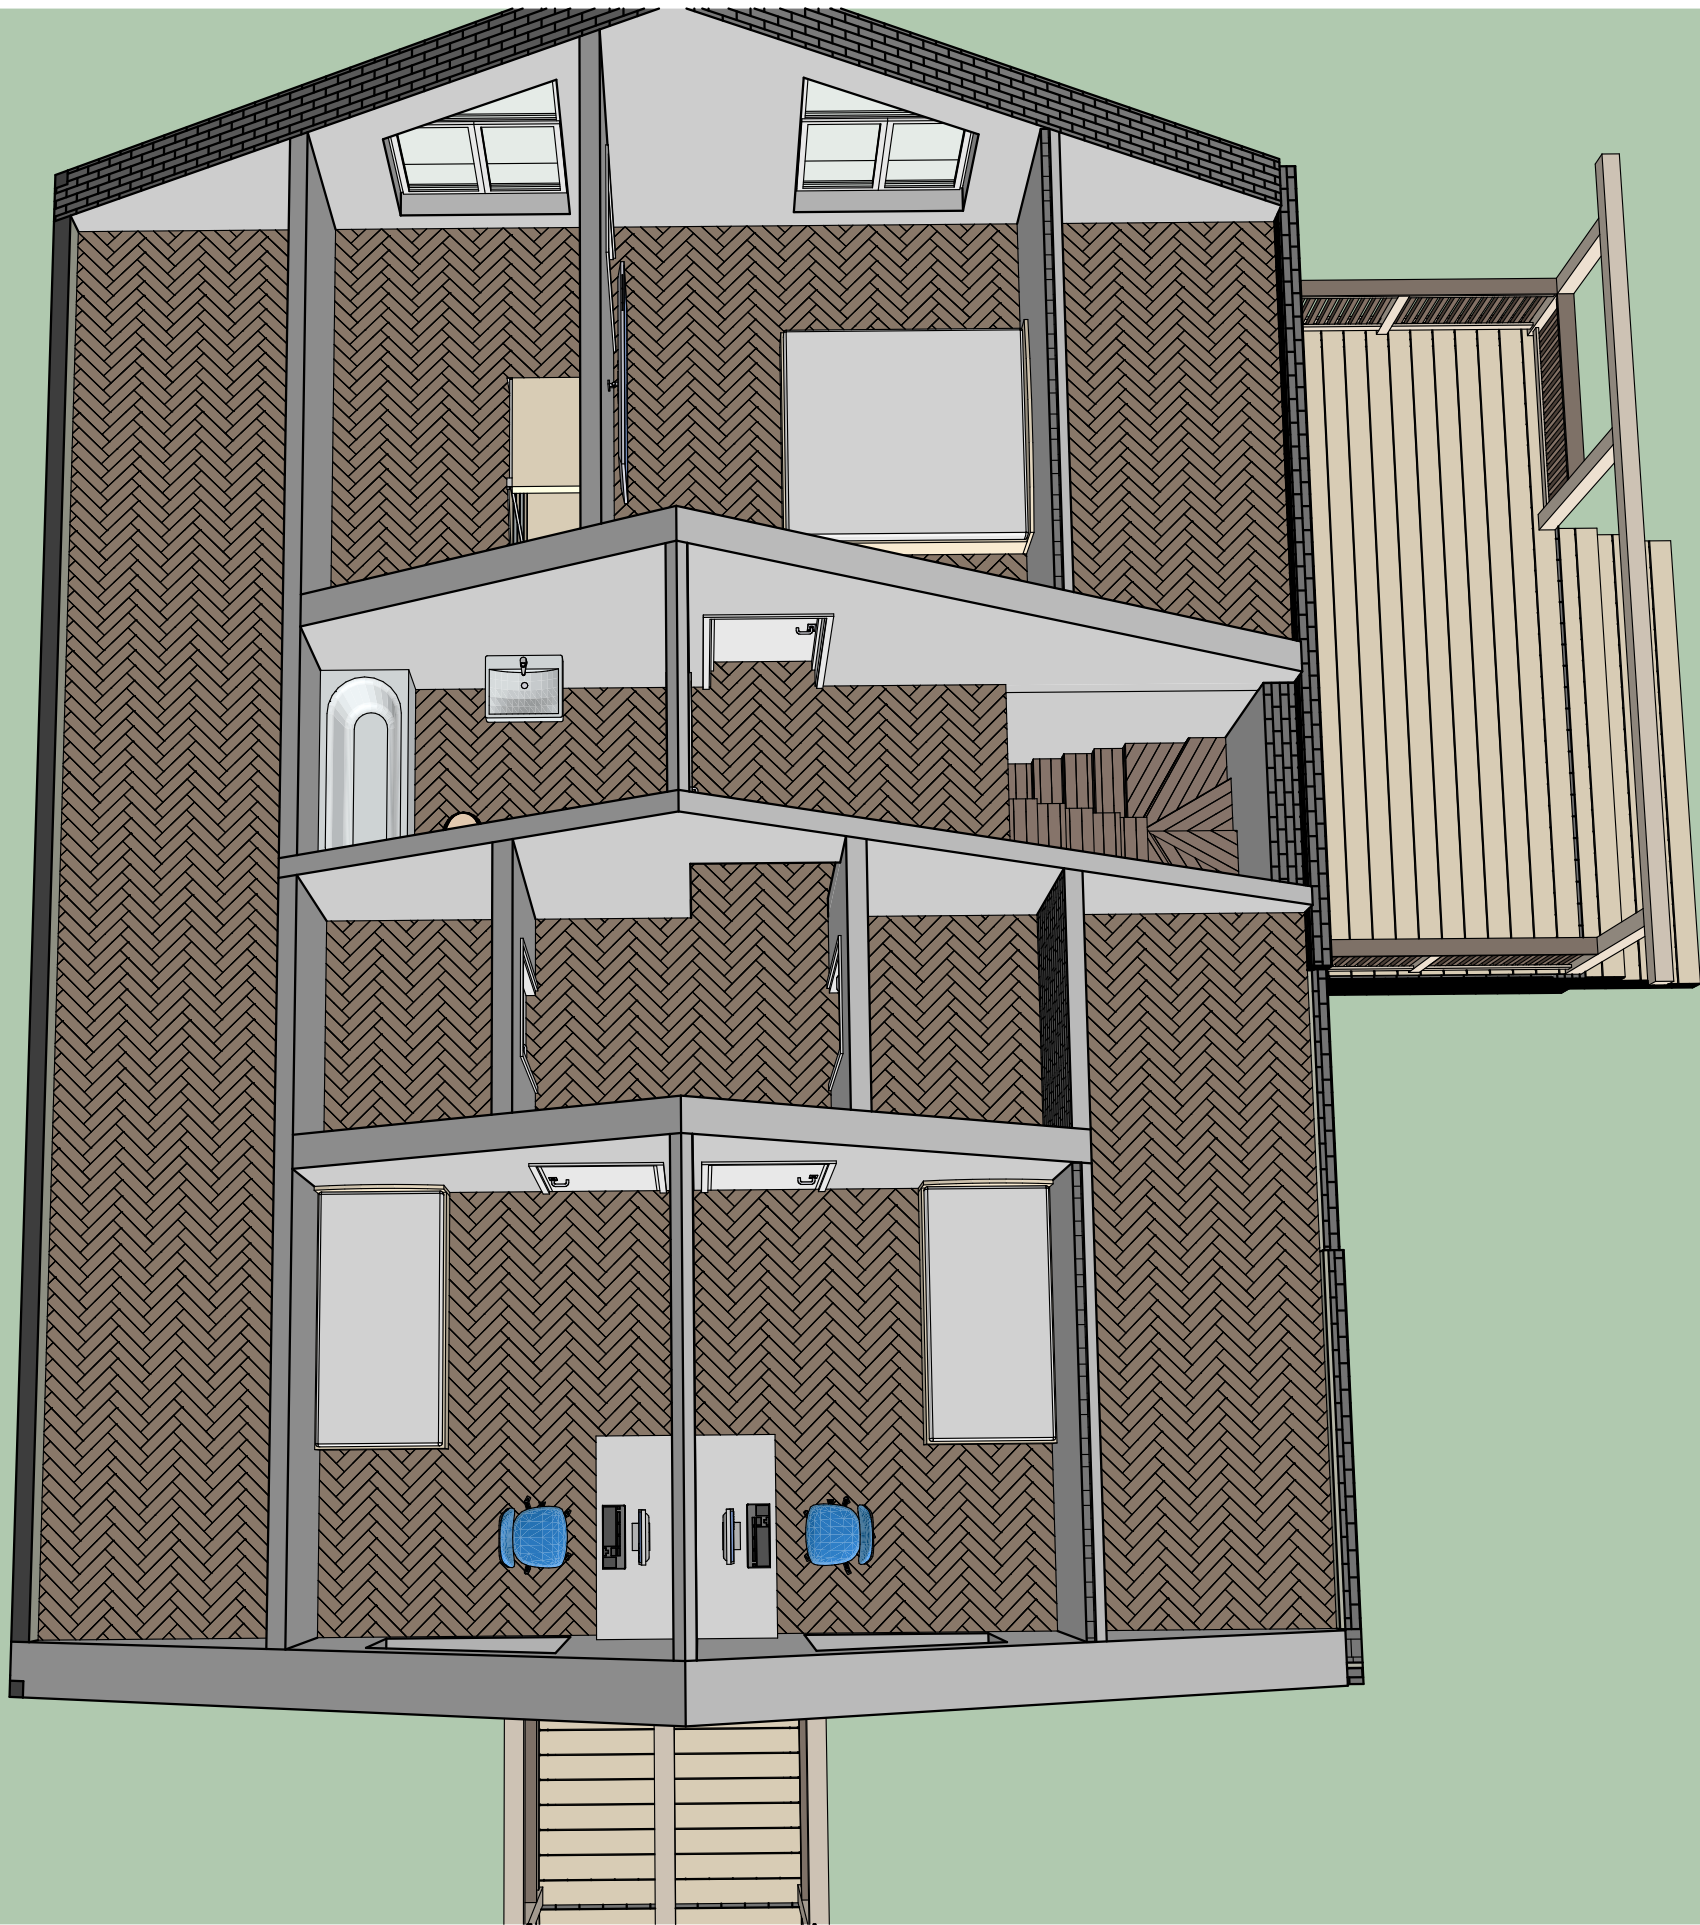

						Индивидуальный жилой дом г. #Город Участка	Масштаб		
Изм.	Колуч.	Лист	№Док.	Подп.	Дата		#Масштаб		
							Стадия	Лист	Листов
Разработал		Банников			27.04.2025	3Д вид	Э	11	#МакID(ссыл)
Проверил					27.04.2025		БИРТЕГА СТРОИТЕЛЬНАЯ КОМПАНИЯ		
Заказчик					27.04.2025				



						Индивидуальный жилой дом г. #Город Участка	Масштаб		
Изм.	Колуч.	Лист	№Док.	Подп.	Дата		#Масштаб		
Разработал		Банников			27.04.2025	3Д вид	Стация	Лист	Листов
Проверил					27.04.2025		Э	14	#МакID(ссыл)
Заказчик					27.04.2025				



						Индивидуальный жилой дом г. #Город Участка	Масштаб		
Изм.	Колуч.	Лист	№Док.	Подп.	Дата		#Масштаб		
Разработал		Банников			27.04.2025	3Д вид	Стадия	Лист	Листов
Проверил					27.04.2025		Э	15	#МакID(ссыл)
Заказчик					27.04.2025				



						Индивидуальный жилой дом г. #Город Участка	Масштаб		
Изм.	Колуч.	Лист	№Док.	Подп.	Дата		#Масштаб		
Разработал		Банников			27.04.2025	3Д вид	Стадия	Лист	Листов
Проверил					27.04.2025		Э	16	#МакID(ссыл)
Заказчик					27.04.2025		БИРТЕГА СТРОИТЕЛЬНАЯ КОМПАНИЯ		



						Индивидуальный жилой дом г. #Город Участка	Масштаб		
Изм.	Колуч.	Лист	№Док.	Подп.	Дата		#Масштаб		
Разработал		Банников			27.04.2025	3Д вид	Стадия	Лист	Листов
Проверил					27.04.2025		Э	17	#МакID(ссыл)
Заказчик					27.04.2025				



						Индивидуальный жилой дом г. #Город Участка	Масштаб		
Изм.	Колуч.	Лист	№Док.	Подп.	Дата		#Масштаб		
Разработал		Банников			27.04.2025	3Д вид	Стадия	Лист	Листов
Проверил					27.04.2025		Э	18	#МакID(ссыл)
Заказчик					27.04.2025				



						Индивидуальный жилой дом г. #Город Участка	Масштаб		
Изм.	Колуч.	Лист	№Док.	Подп.	Дата		#Масштаб		
Разработал		Банников			27.04.2025	3Д вид	Стадия	Лист	Листов
Проверил					27.04.2025		Э	19	#МакID(ссыл)
Заказчик					27.04.2025				



						Индивидуальный жилой дом г. #Город Участка	Масштаб		
Изм.	Колуч.	Лист	№Док.	Подп.	Дата		#Масштаб		
Разработал		Банников			27.04.2025	3Д вид	Стация	Лист	Листов
Проверил					27.04.2025		Э	20	#МакID(ссыл)
Заказчик					27.04.2025		Биртега СТРОИТЕЛЬНАЯ КОМПАНИЯ		



						Индивидуальный жилой дом г. #Город Участка	Масштаб		
Изм.	Колуч.	Лист	№Док.	Подп.	Дата		#Масштаб		
Разработал		Банников			27.04.2025	3Д вид	Стадия	Лист	Листов
Проверил					27.04.2025		Э	21	#МакID(ссыл)
Заказчик					27.04.2025				