

01/04-25301

Эскизный проект:

Индивидуальный жилой дом

#Город Участка




Разработал


Банников Д.

Заказчик


План Ж/Б ростверка
М 1:60

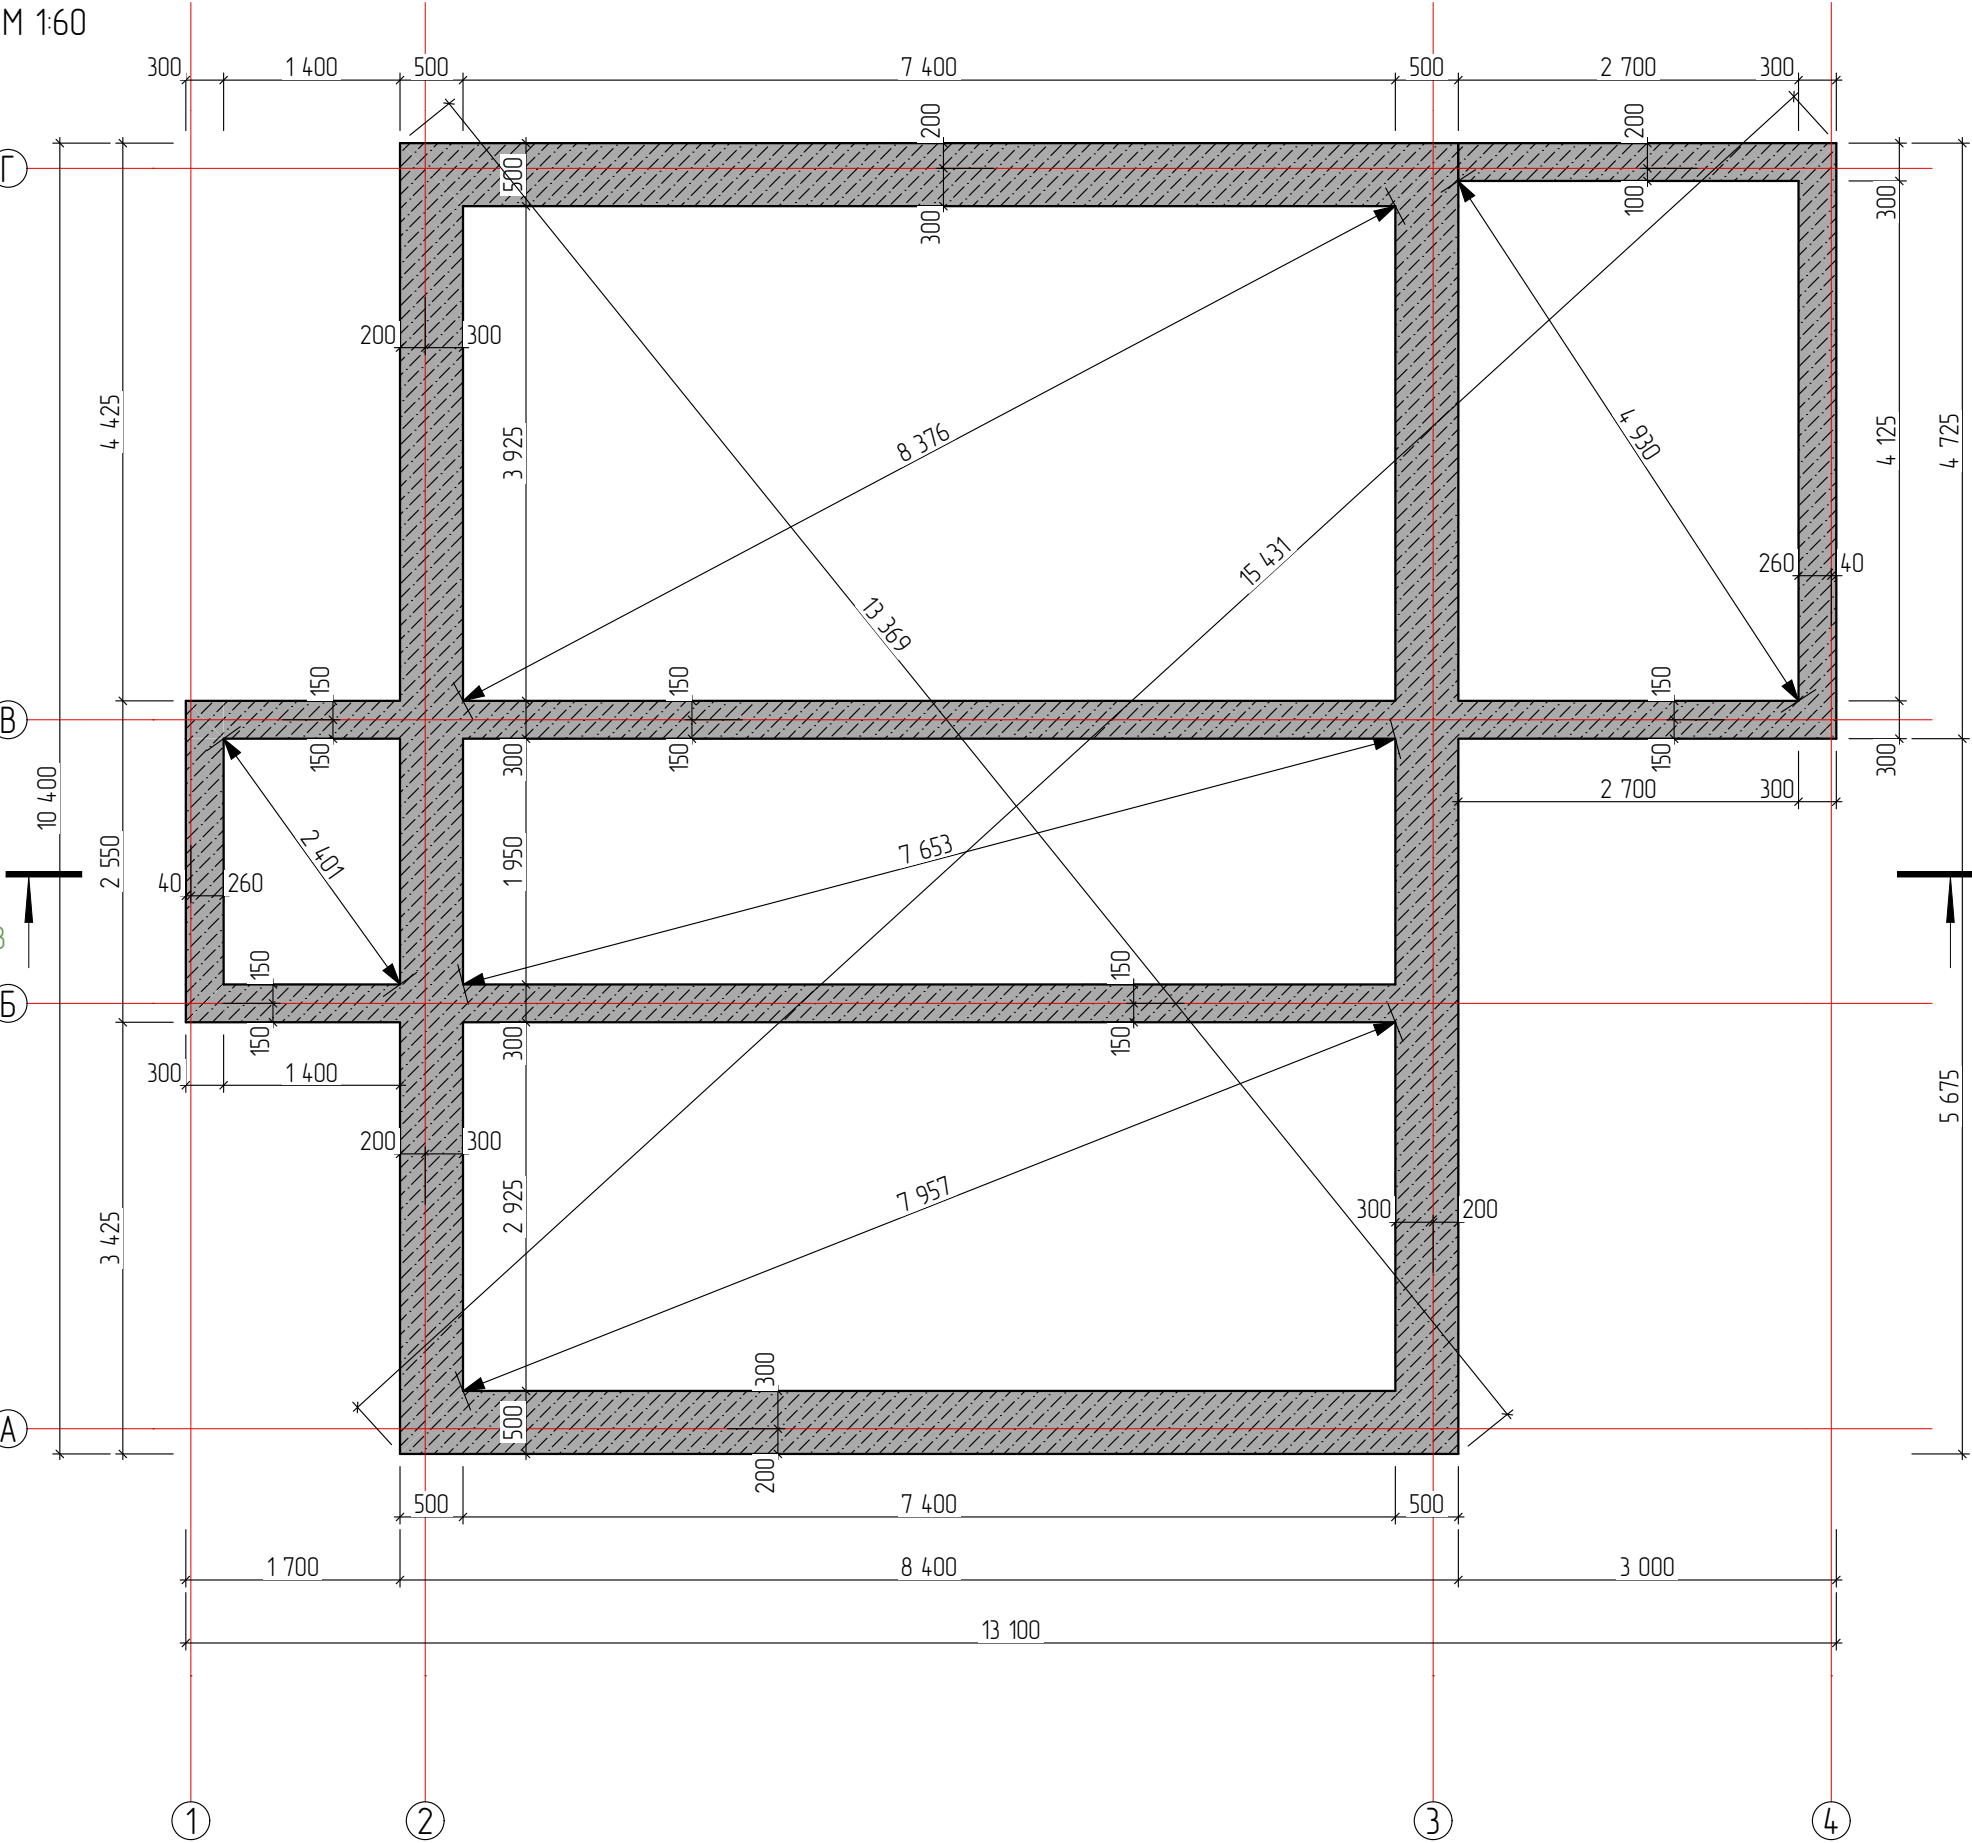

Сечение Ж/Б ростверка 300мм
М 1:20

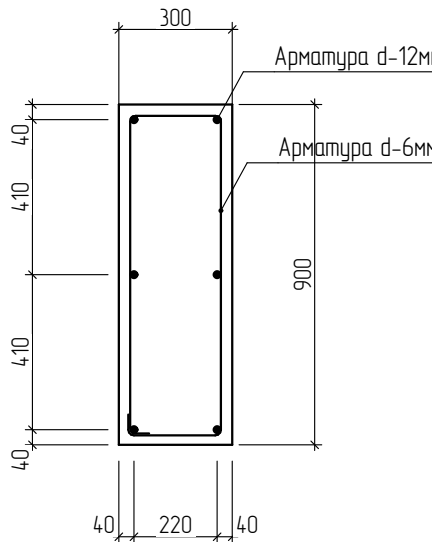


Сечение Ж/Б ростверка 500мм
М 1:20

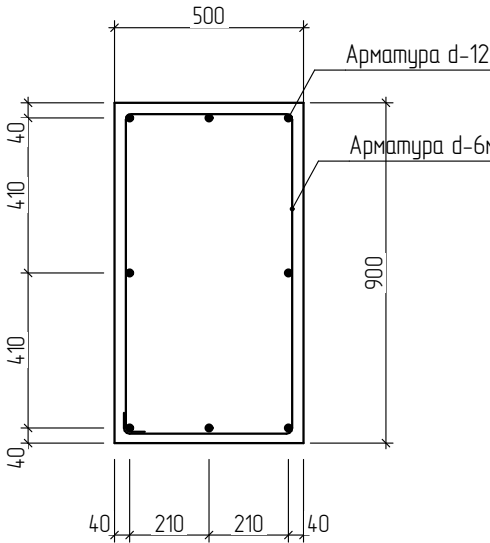

Изм.	Колуч.	Лист	№Док.	Подп.	Дата	01/04-25301	Масштаб
Разработал	Банников				23.04.2025	Индивидуальный жилой дом	#Масштаб
Проверил					23.04.2025	г. #Город Участка	Стадия
Заказчик					23.04.2025	План Ж/Б ростверка	Лист
							3
							1
							#МакID(ссыл)
							БИРТЕГА СТРОИТЕЛЬНАЯ КОМПАНИЯ

План на отм. 0,000
М 1:60

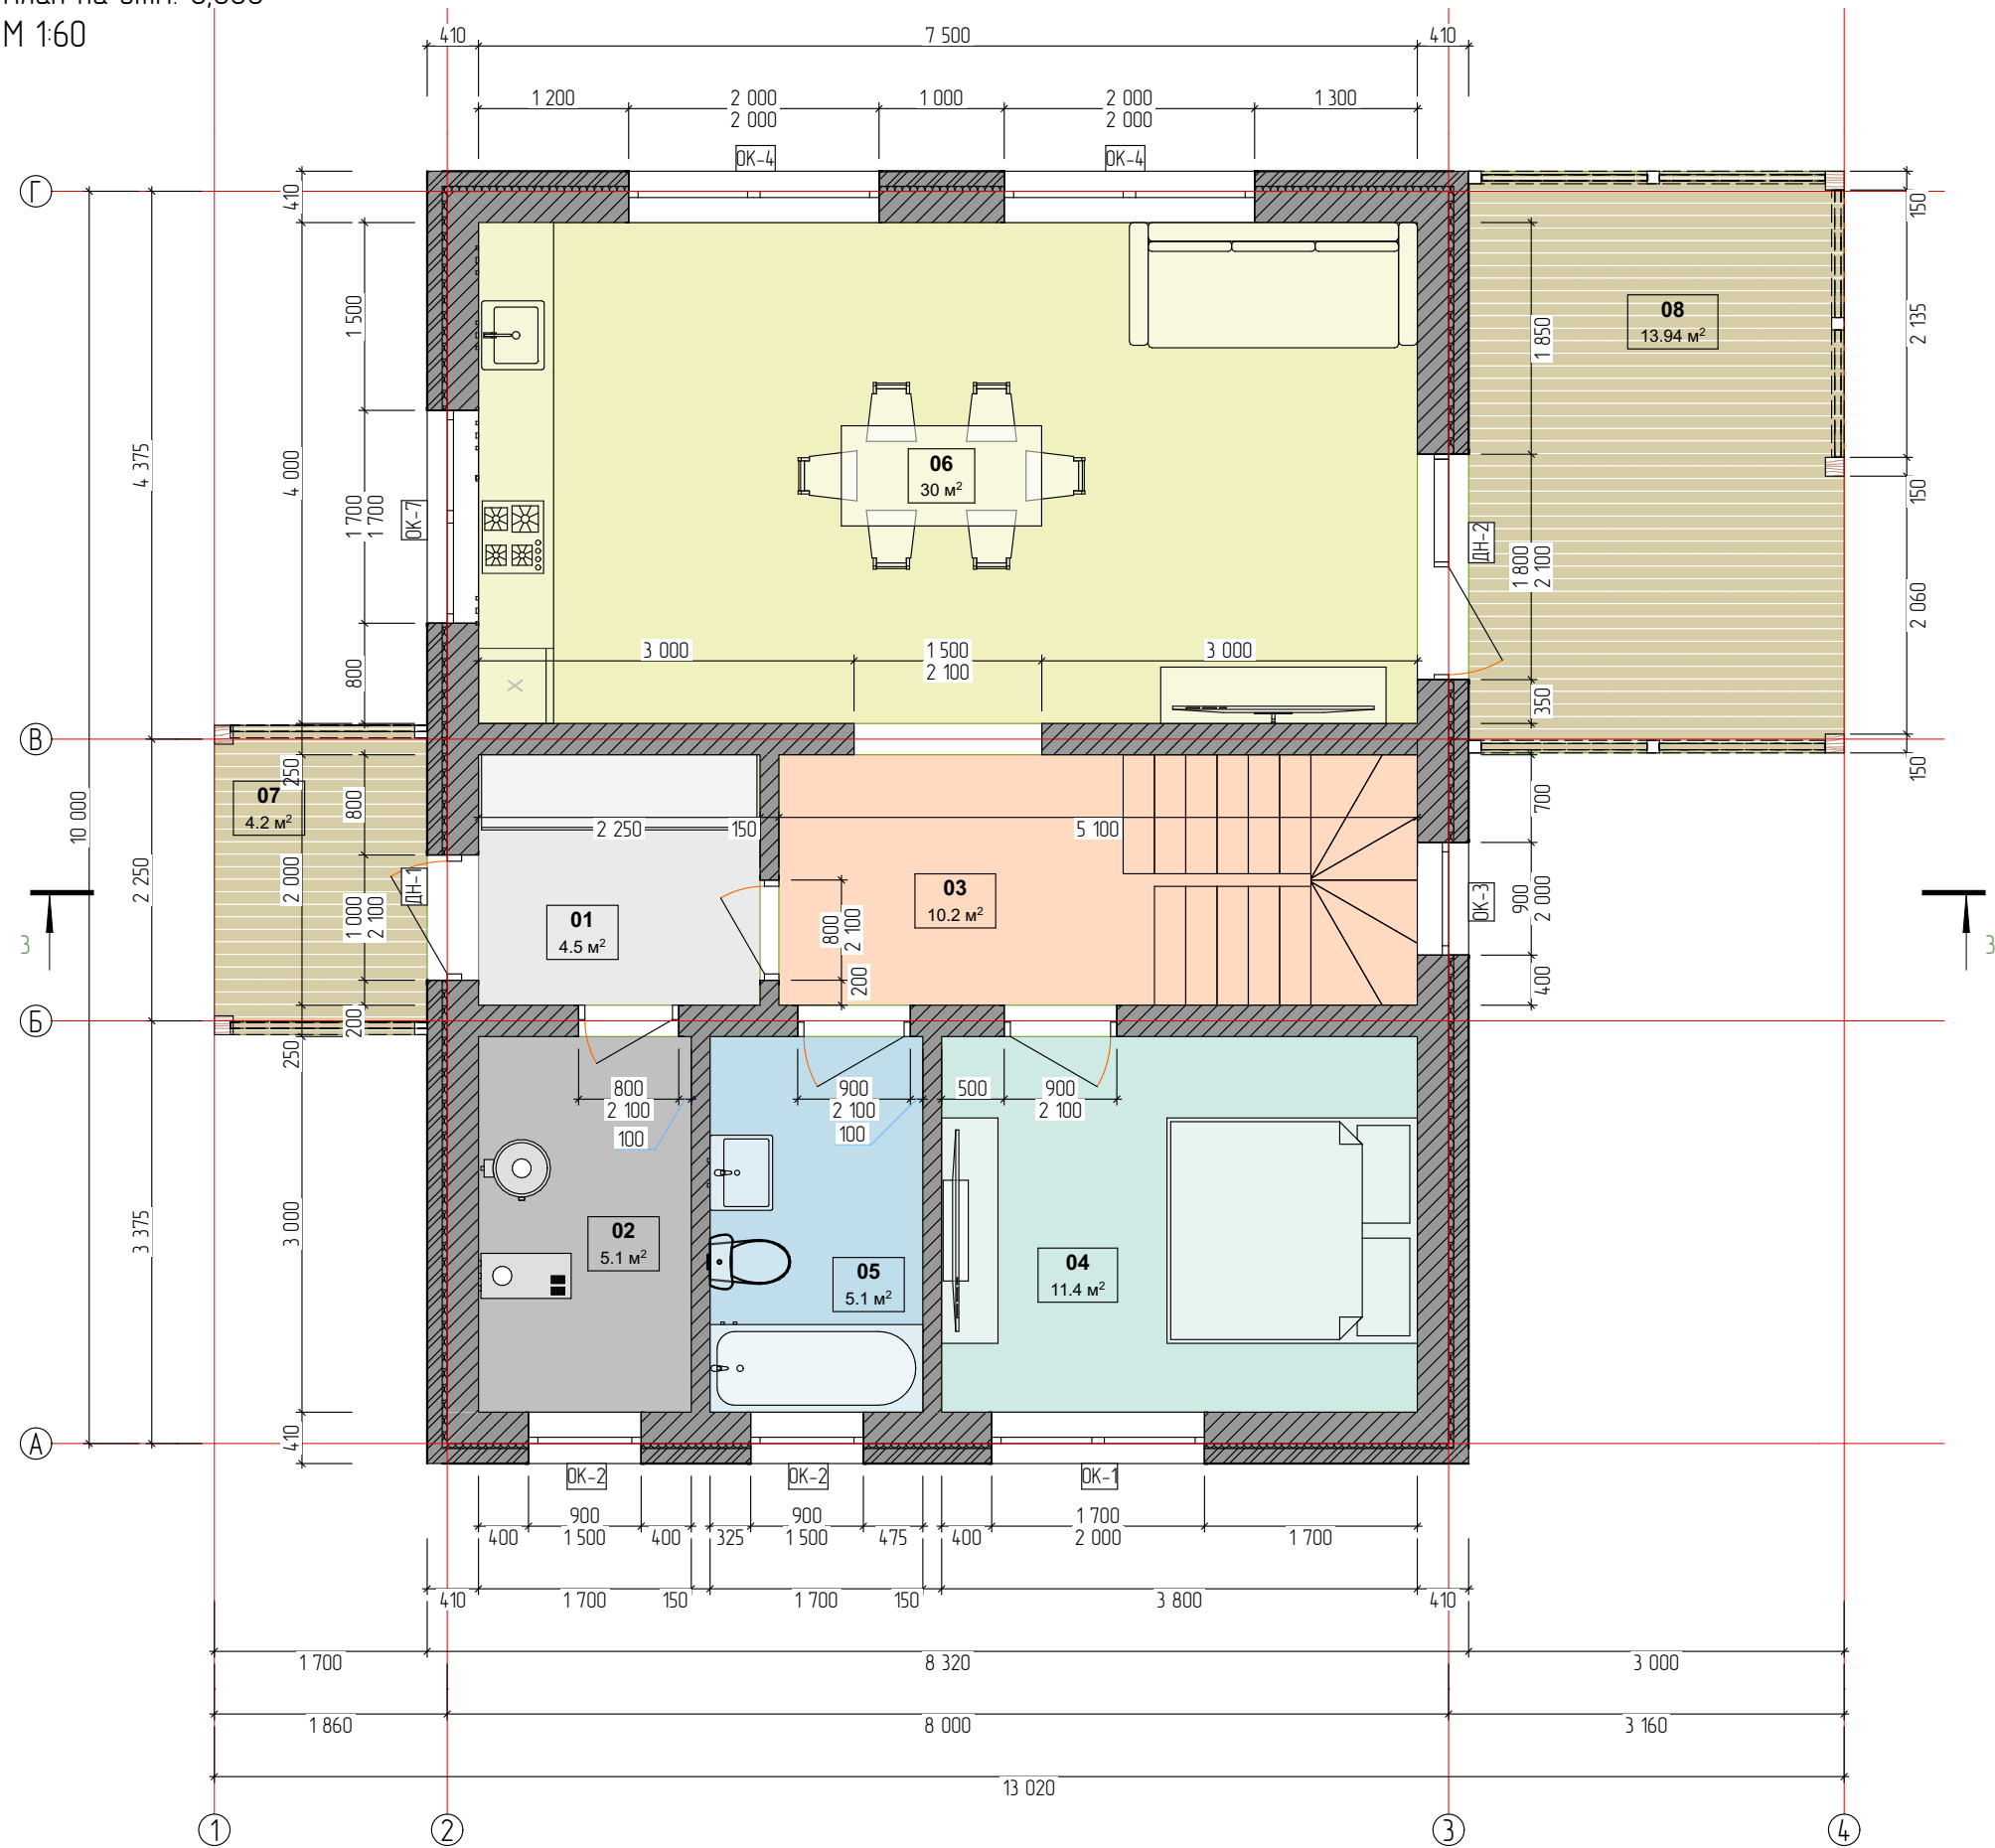


№	Наименование	Площадь
01	Коридор	4.50
02	Котельня	5.10
03	Холл	10.20
04	Спальня	11.40
05	Санузел	5.10
06	Кухня-гостинная	30.00
07	Крыльцо	4.20
08	Терраса	13.94
		84.44 м²

Примечание: площадь внутренних помещений
двух этажей = 129,60 м2

Изм.	Колуч.	Лист	№Док.	Подп.	Дата	01/04-25301 Индивидуальный жилой дом г. #Город Участка	Масштаб		
							#Масштаб		
Разработал	Банников				23.04.2025	План 1 этажа	Стадия	Лист	Листов
							Э		#МакID(ссыл)
Проверил					23.04.2025				
Заказчик					23.04.2025				


План на отм. +3,250
М 1:60

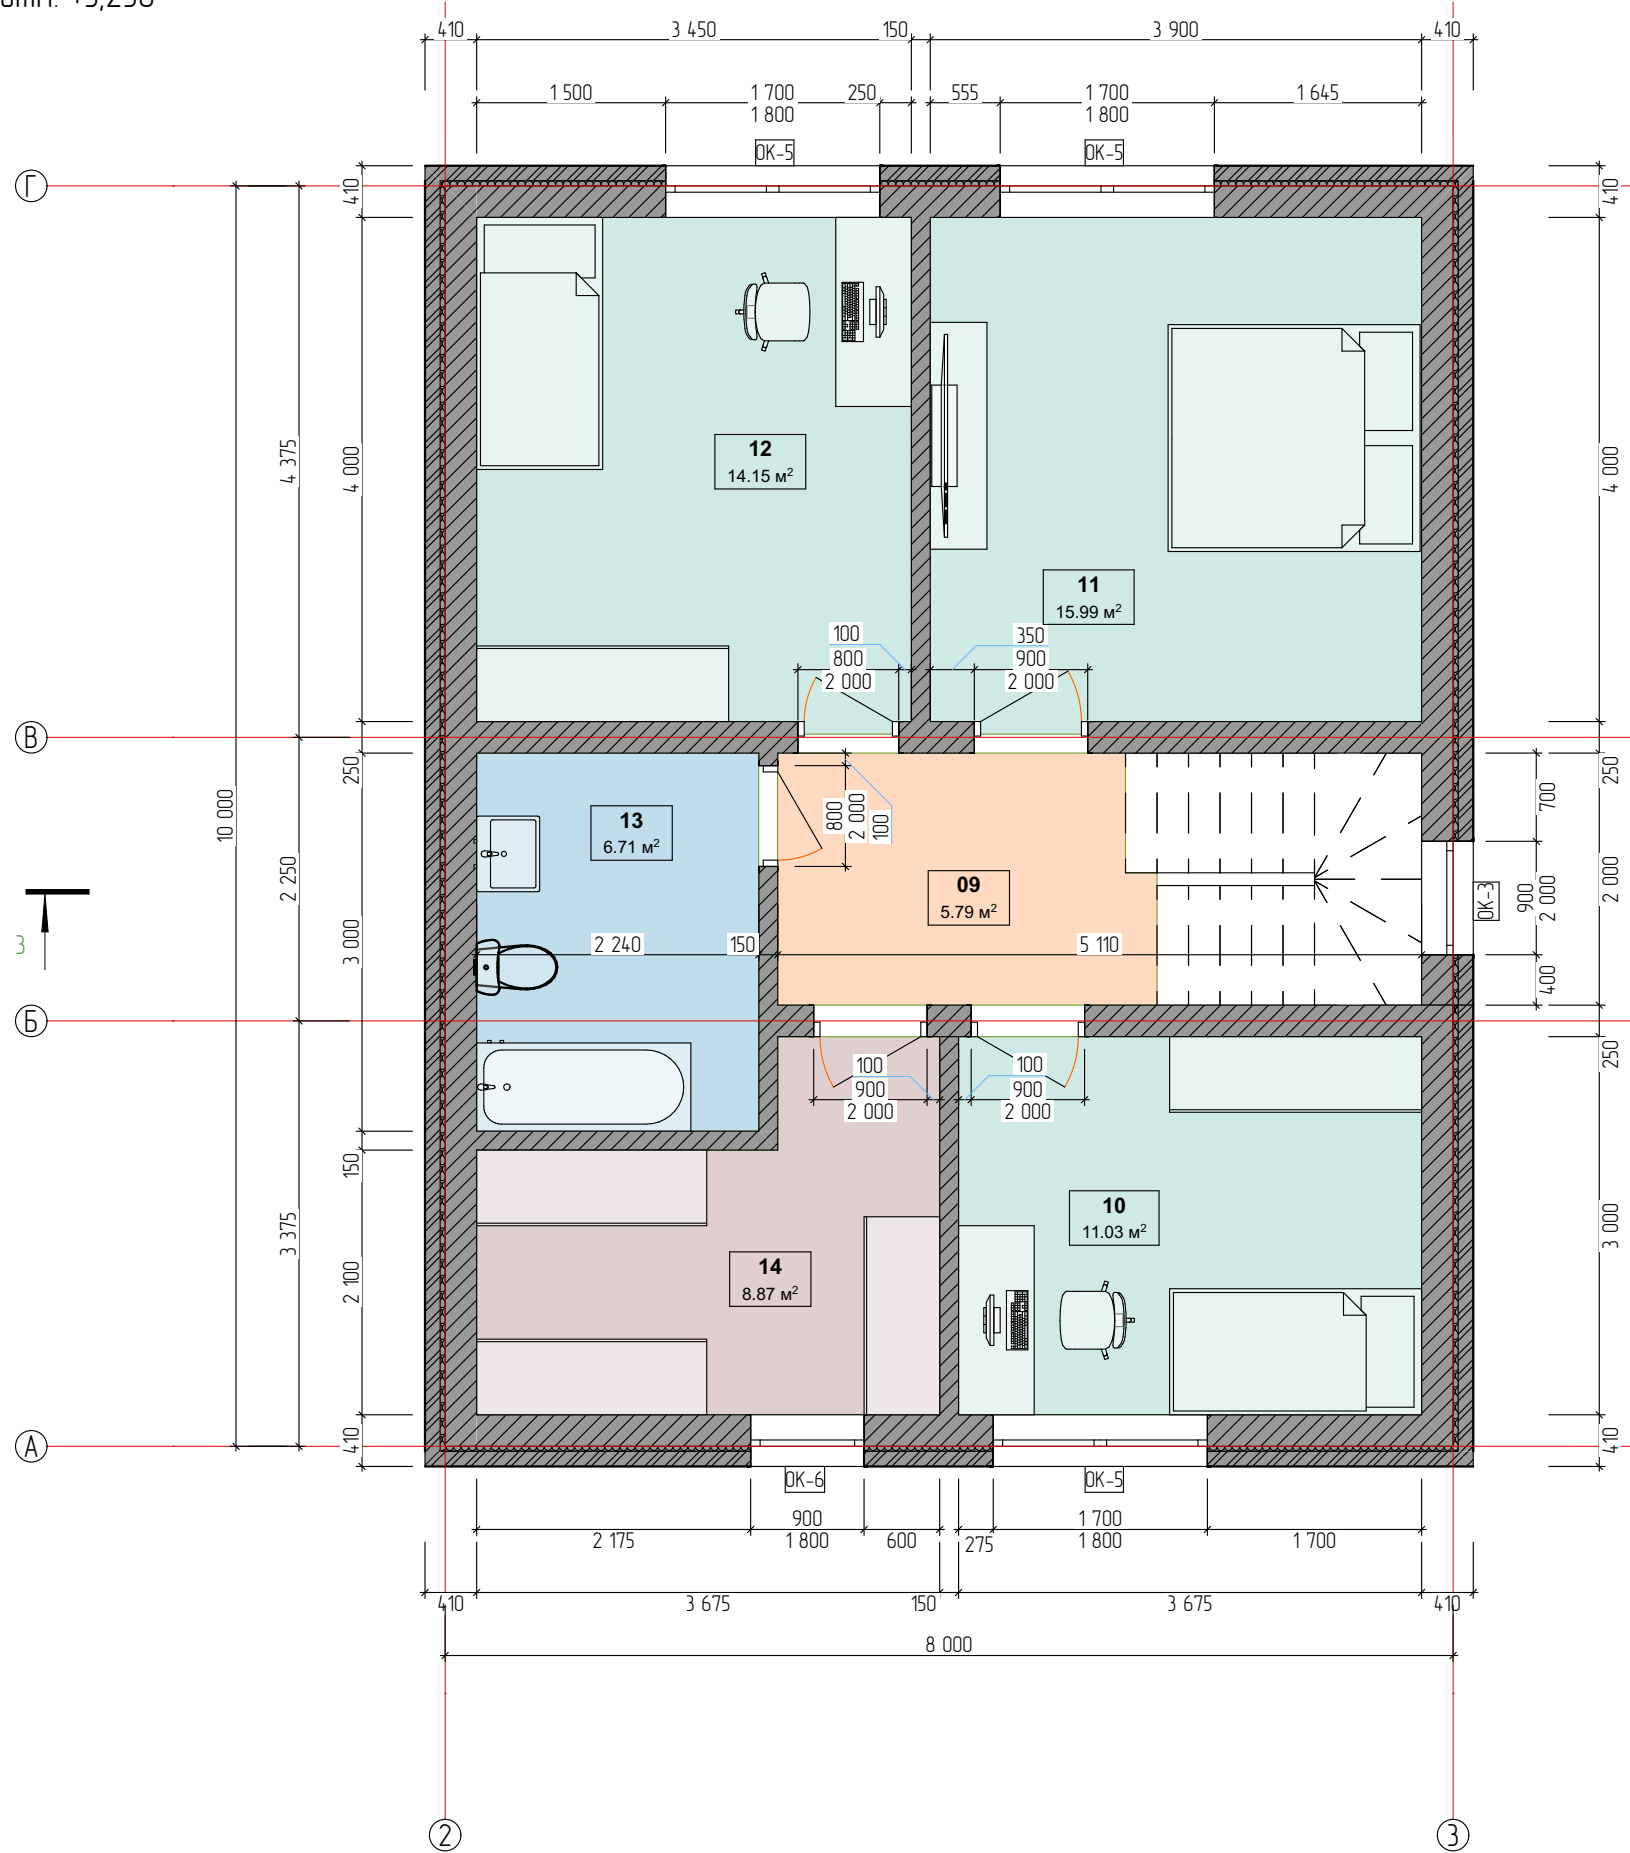

№	Наименование	Площадь
09	Холл	5.79
10	Спальня	11.03
11	Спальня	15.99
12	Спальня	14.15
13	Санузел	6.71
14	Гардероб	8.87
		62.54 м²


Изм.	Колуч.	Лист	№Док.	Подп.	Дата	01/04-25301 Индивидуальный жилой дом г. #Город Участка	Масштаб		
							#Масштаб		
Разработал	Банников				23.04.2025	План 2 этажа	Стадия	Лист	Листов
							Э		#МакID(ссыл)
Проверил					23.04.2025				
Заказчик					23.04.2025				

План кровли
М 1:60

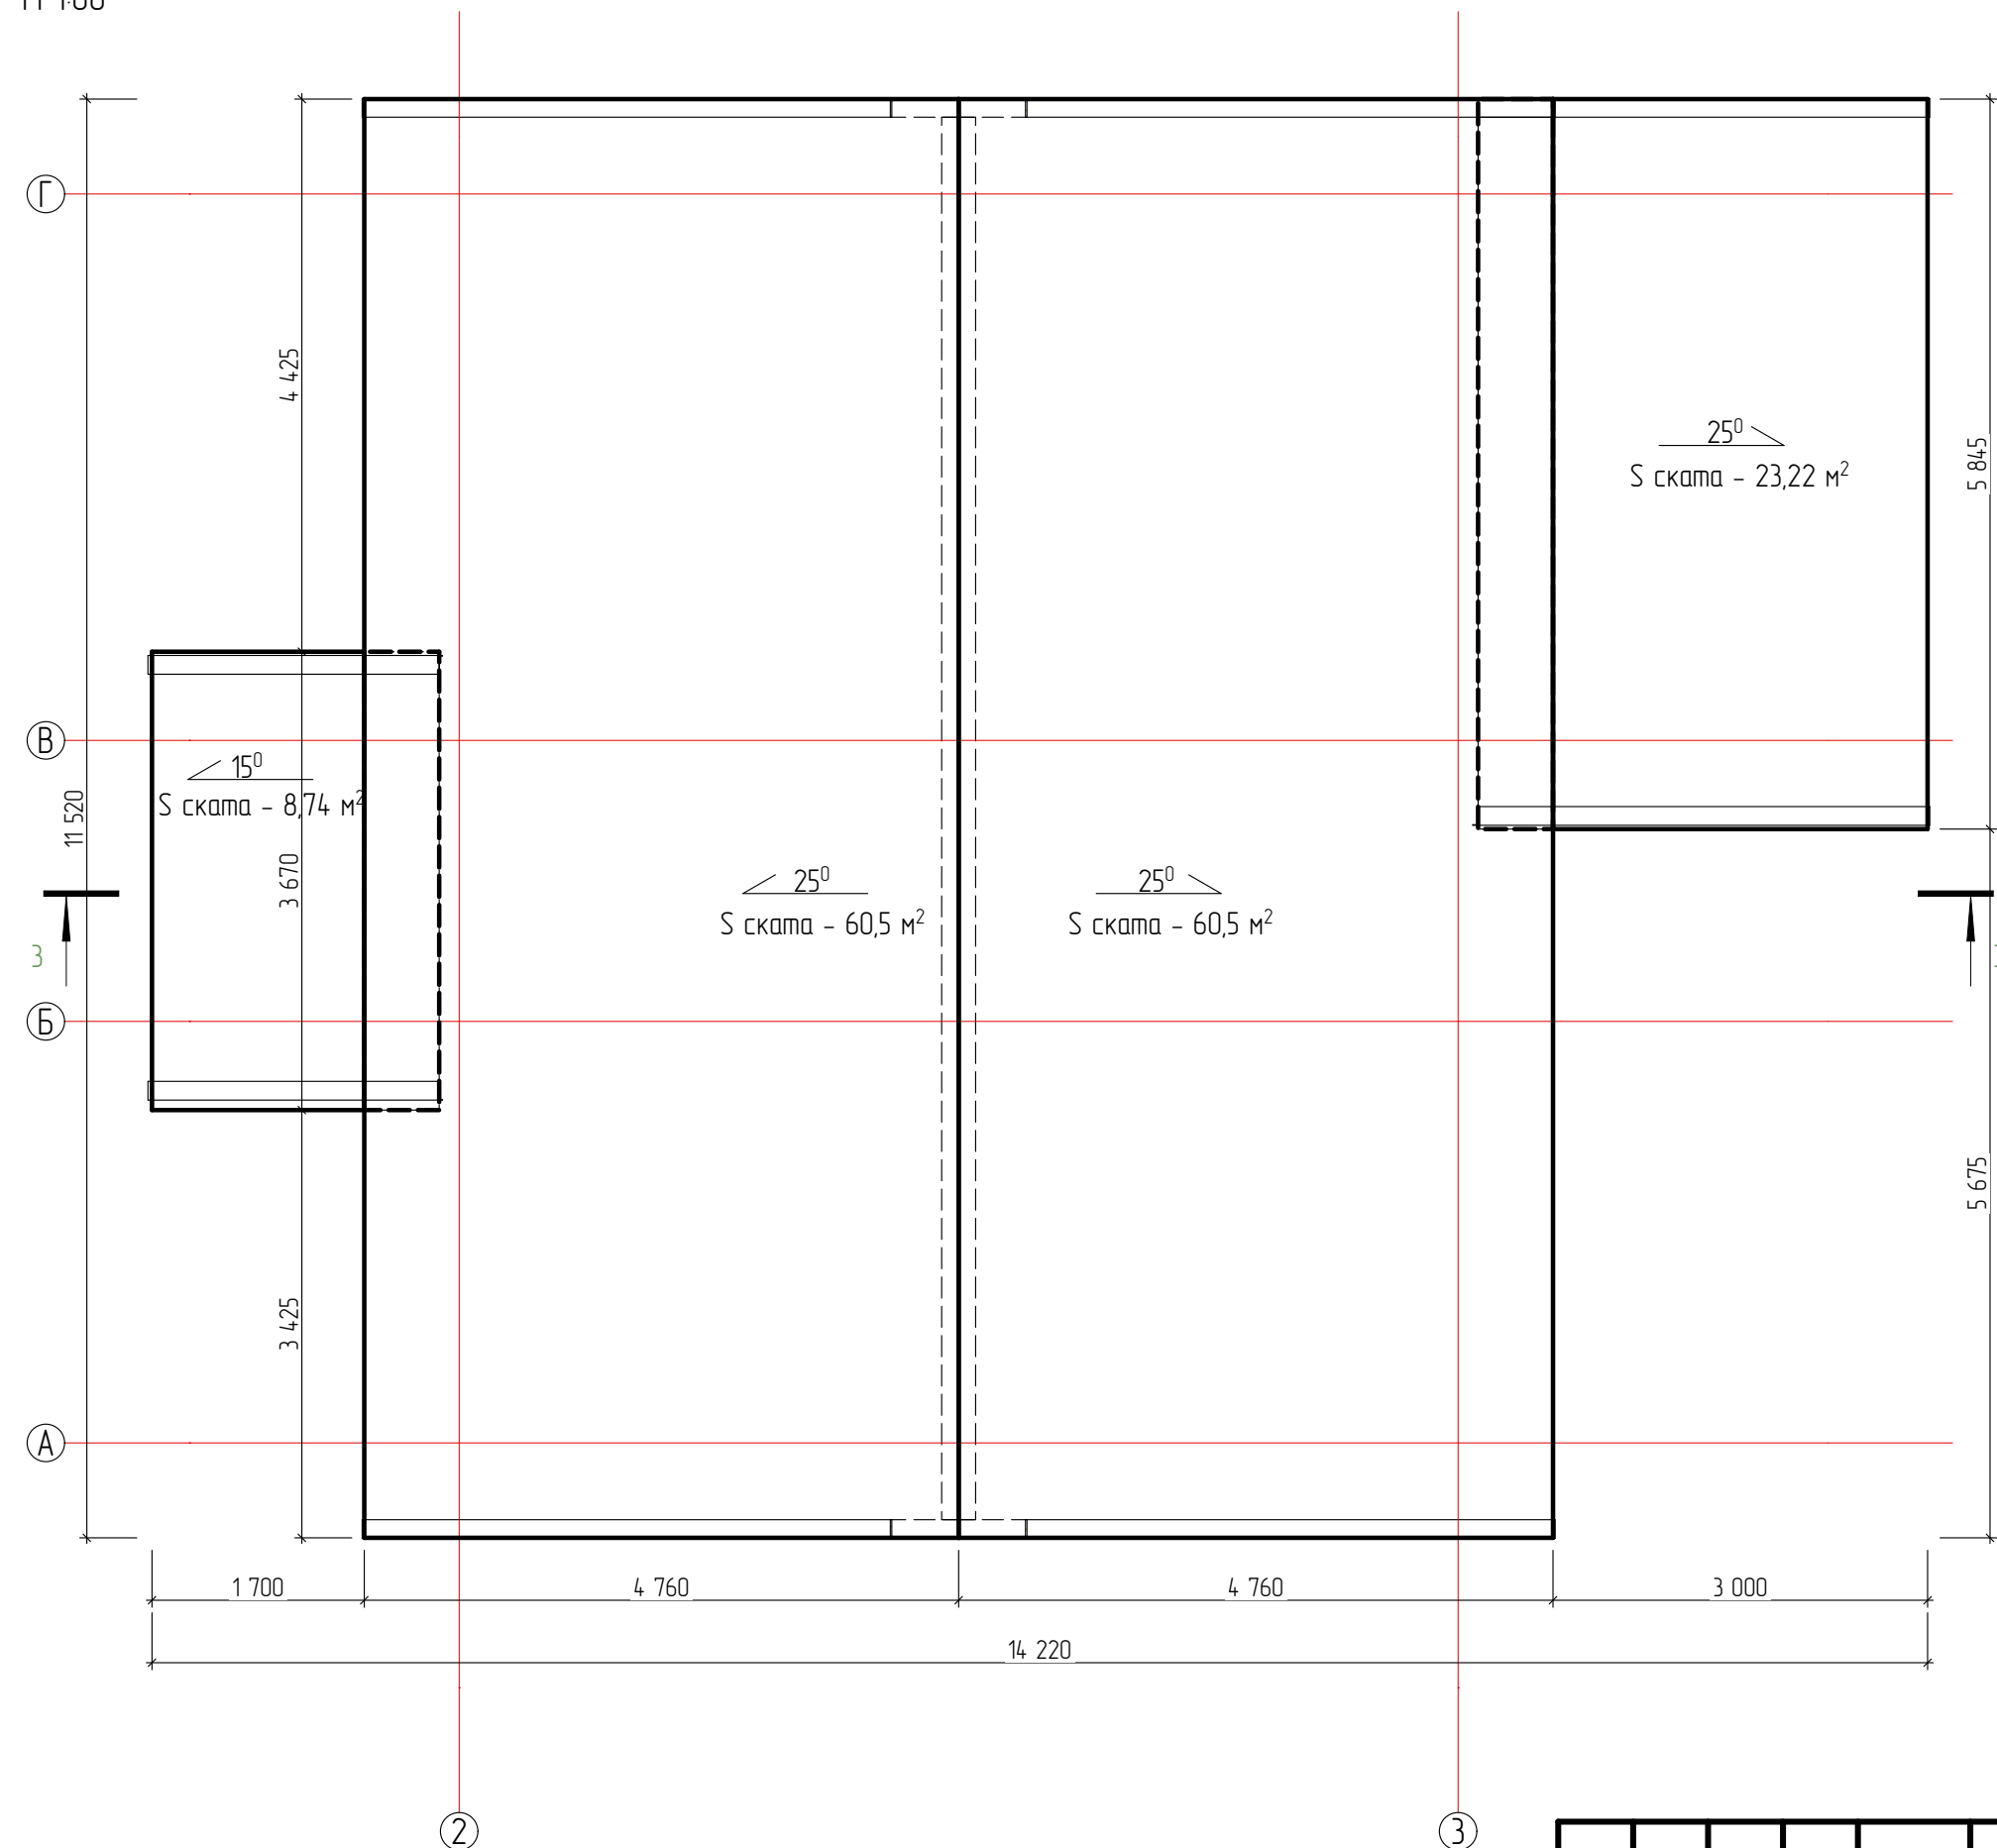

						01/04-25301	Масштаб		
Изм.	Колуч	Лист	№Док	Подп.	Дата	Индивидуальный жилой дом	#Масштаб		
						г. #Город Участка	Стадия	Лист	Листов
Разработал	Банников				23.04.2025	План кровли	Э	4	#МакID(ссыл)
Проверил					23.04.2025				
Заказчик					23.04.2025				

Фасад в осях 1-4
М 1:45

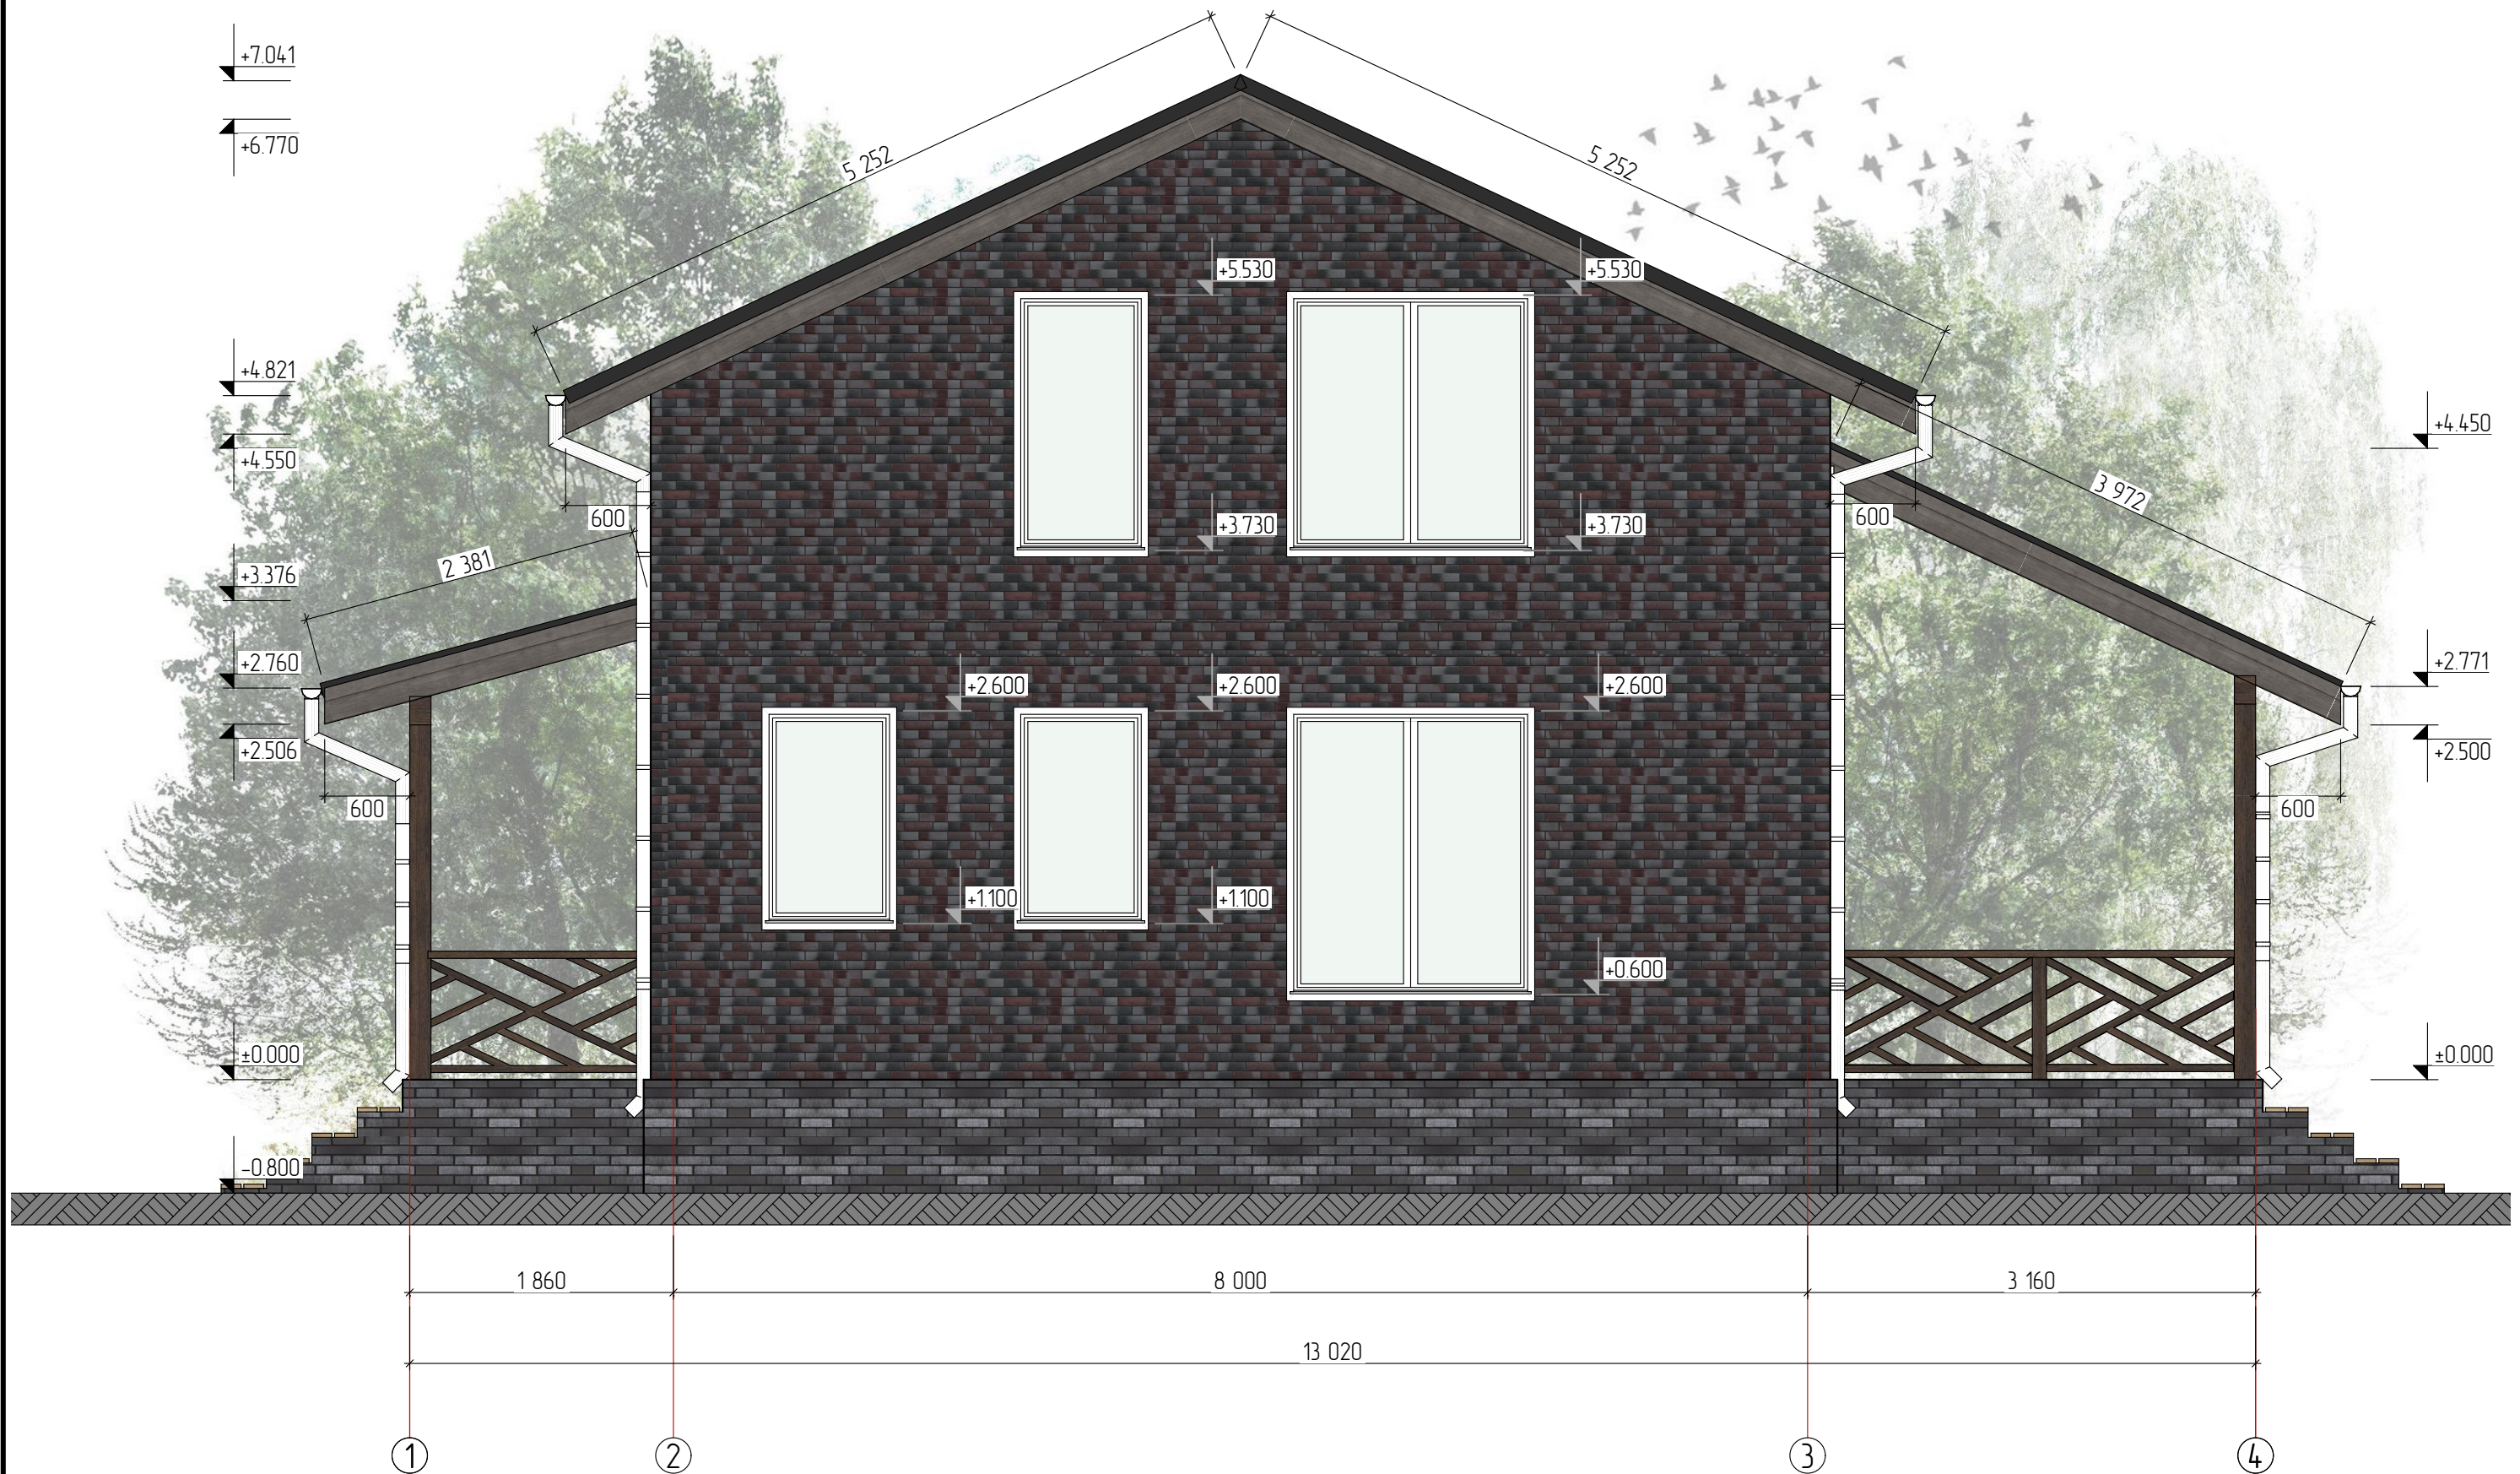


						01/04-25301	Масштаб		
Изм.	Колуч	Лист	№Док.	Подп.	Дата		#Масштаб		
						Индивидуальный жилой дом г. #Город Участка	Стадия	Лист	Листов
Разработал	Банникова			23.04.2025			Э	5	#МакID(ссыл)
Проверил				23.04.2025			 СТРОИТЕЛЬНАЯ КОМПАНИЯ		
Заказчик				23.04.2025					
Фасад в осях 1-4									

Фасад в осях Г-А
М 1:45



						01/04-25301 Индивидуальный жилой дом г. #Город Участка	Масштаб		
Изм.	Колуч.	Лист	№Док.	Подп.	Дата		#Масштаб		
							Стадия	Лист	Листов
Разработал		Банников			23.04.2025	Фасад в осях Г-А	3	6	#МакID(ссыл)
Проверил					23.04.2025				
Заказчик					23.04.2025				

Фасад в осях 5-1
М 1:45

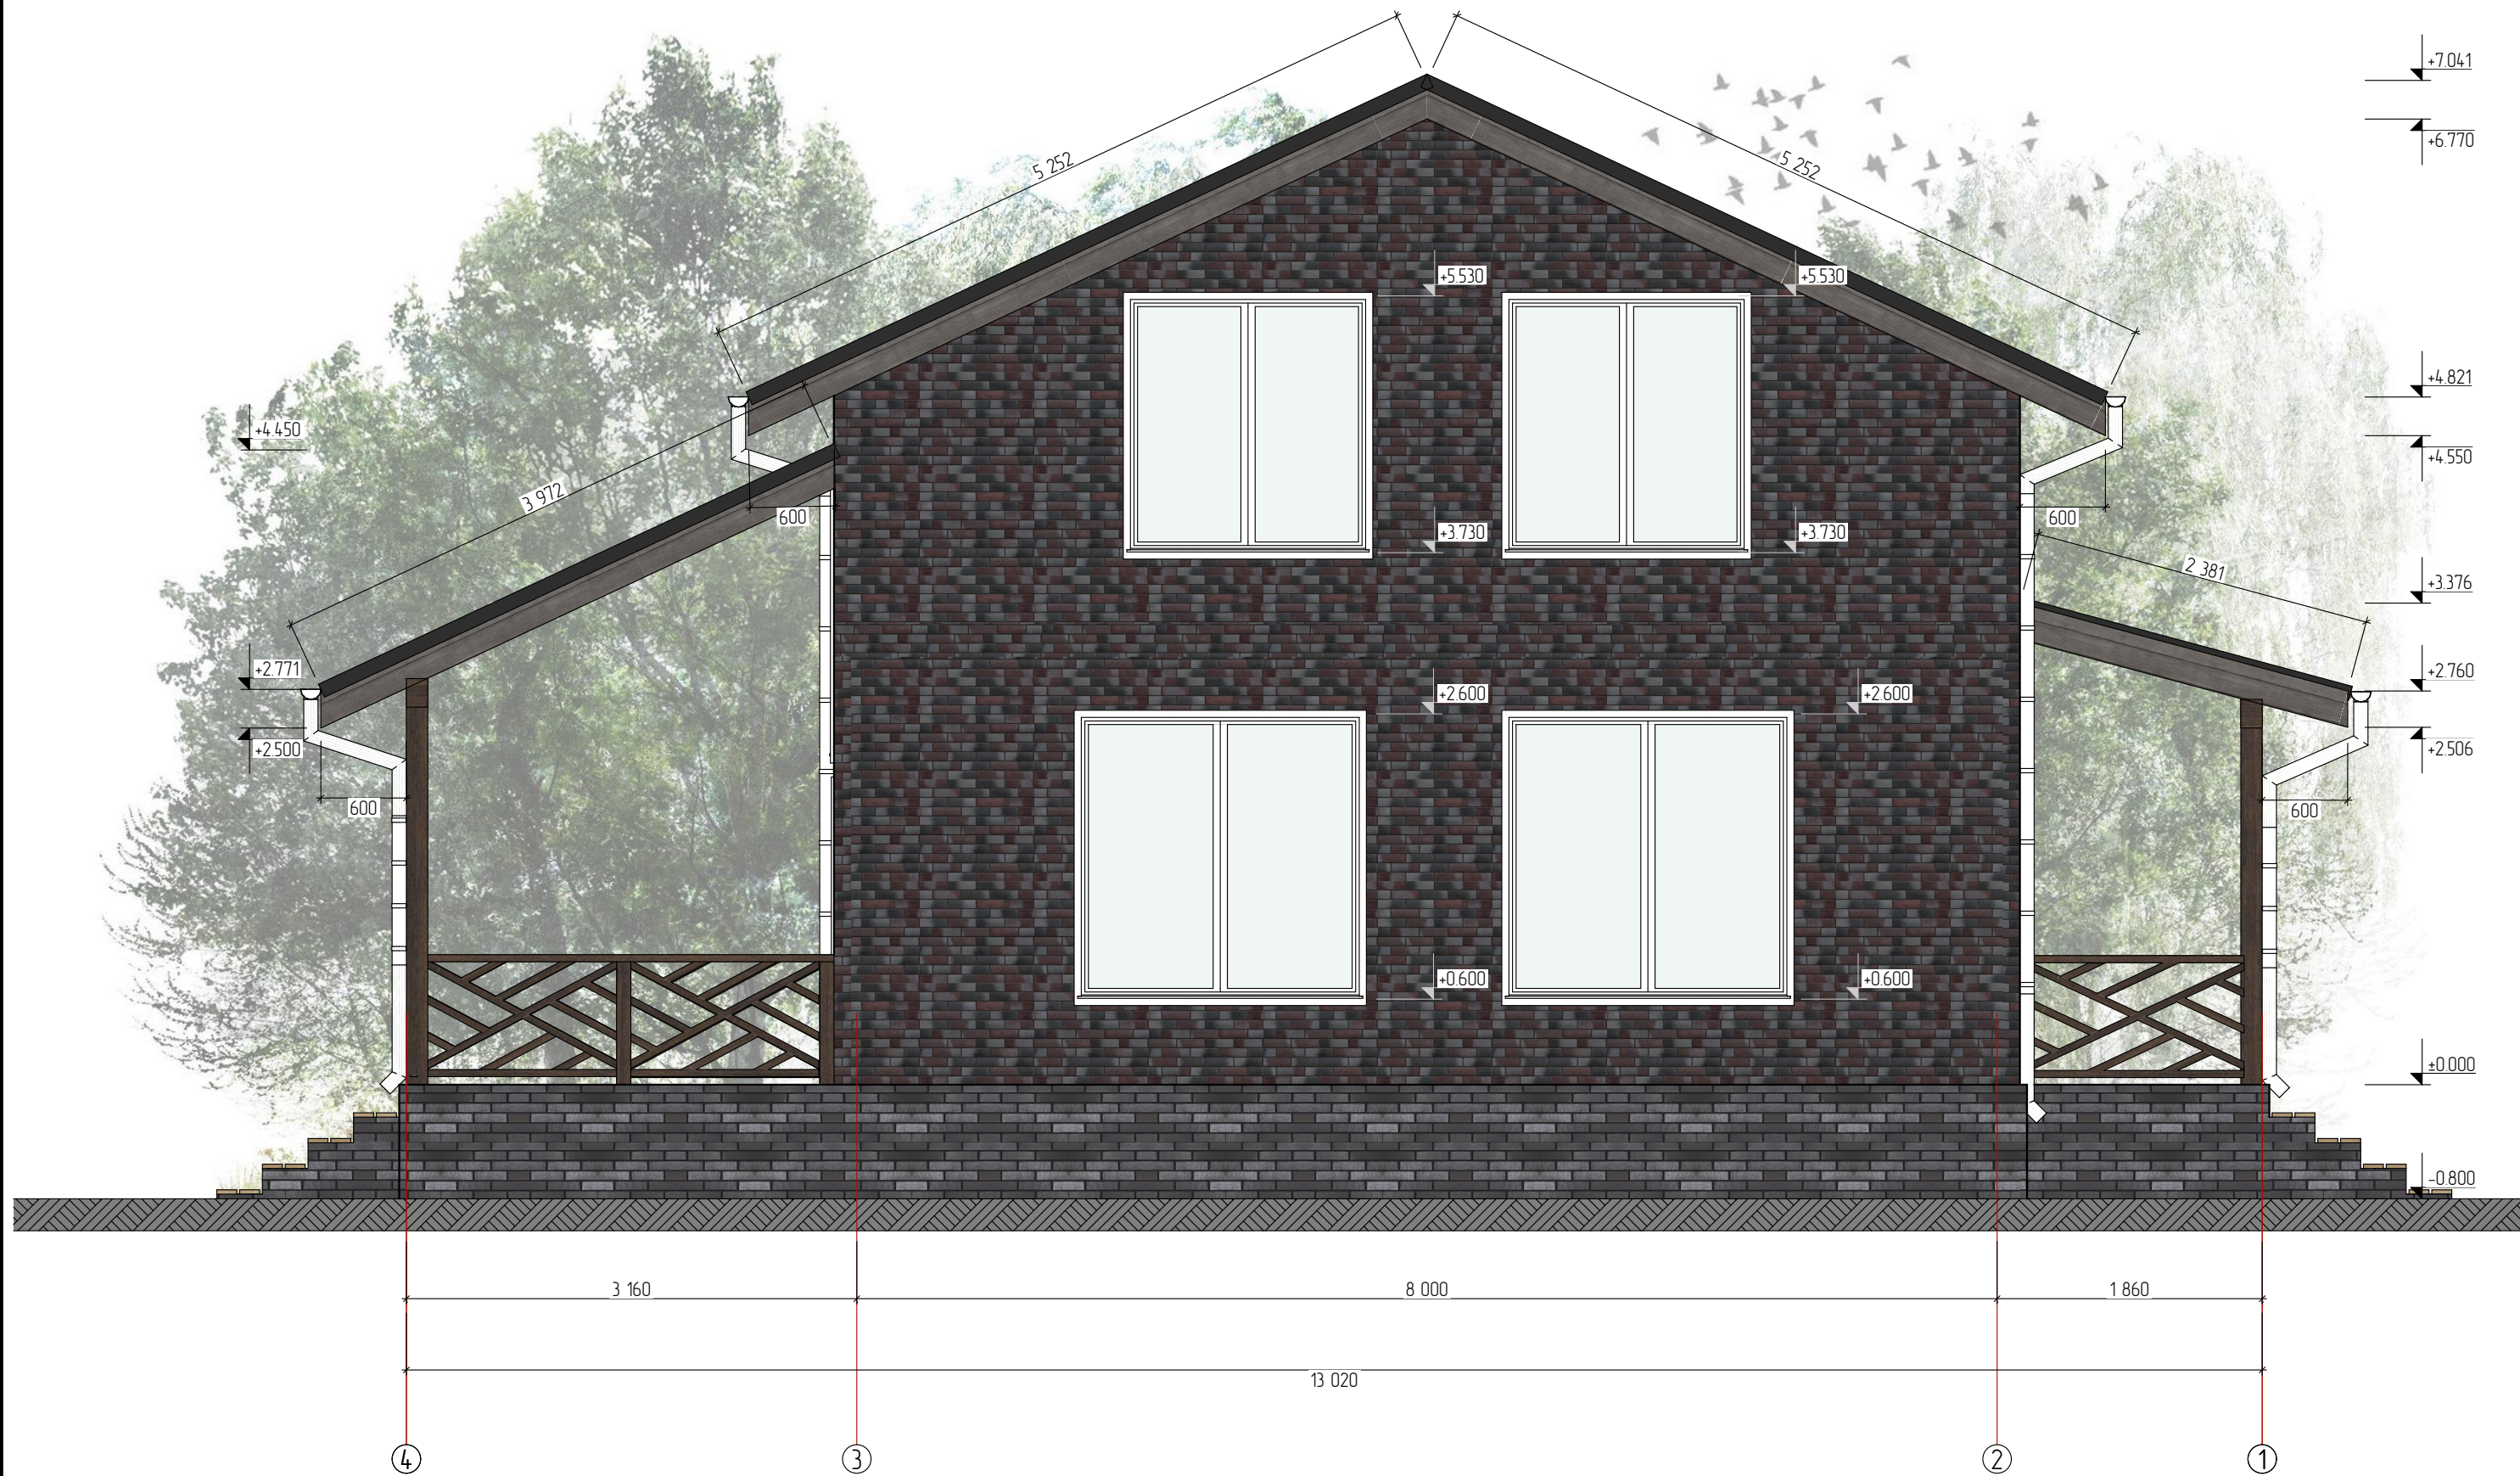


						01/04-25301 Индивидуальный жилой дом г. #Город Участка	Масштаб		
Изм.	Колуч	Лист	№Док.	Подп.	Дата		#Масштаб		
							Стадия	Лист	Листов
Разработал	Банникова				23.04.2025	Фасад в осях 5-1	Э	7	#МакID(ссыл)
Проверил					23.04.2025				
Заказчик					23.04.2025				

Фасад в осях А-Г
М 1:45










						01/04-25301 Индивидуальный жилой дом г. #Город Участка	Масштаб		
Изм.	Колуч.	Лист	№Док.	Подп.	Дата		#Масштаб		
							Стадия	Лист	Листов
Разработал	Банников				23.04.2025	Фасад в осях А-Г	Э	8	#МакID(ссыл)
Проверил					23.04.2025		 СТРОИТЕЛЬНАЯ КОМПАНИЯ		
Заказчик					23.04.2025				

Разрез 1-1
М 1:45


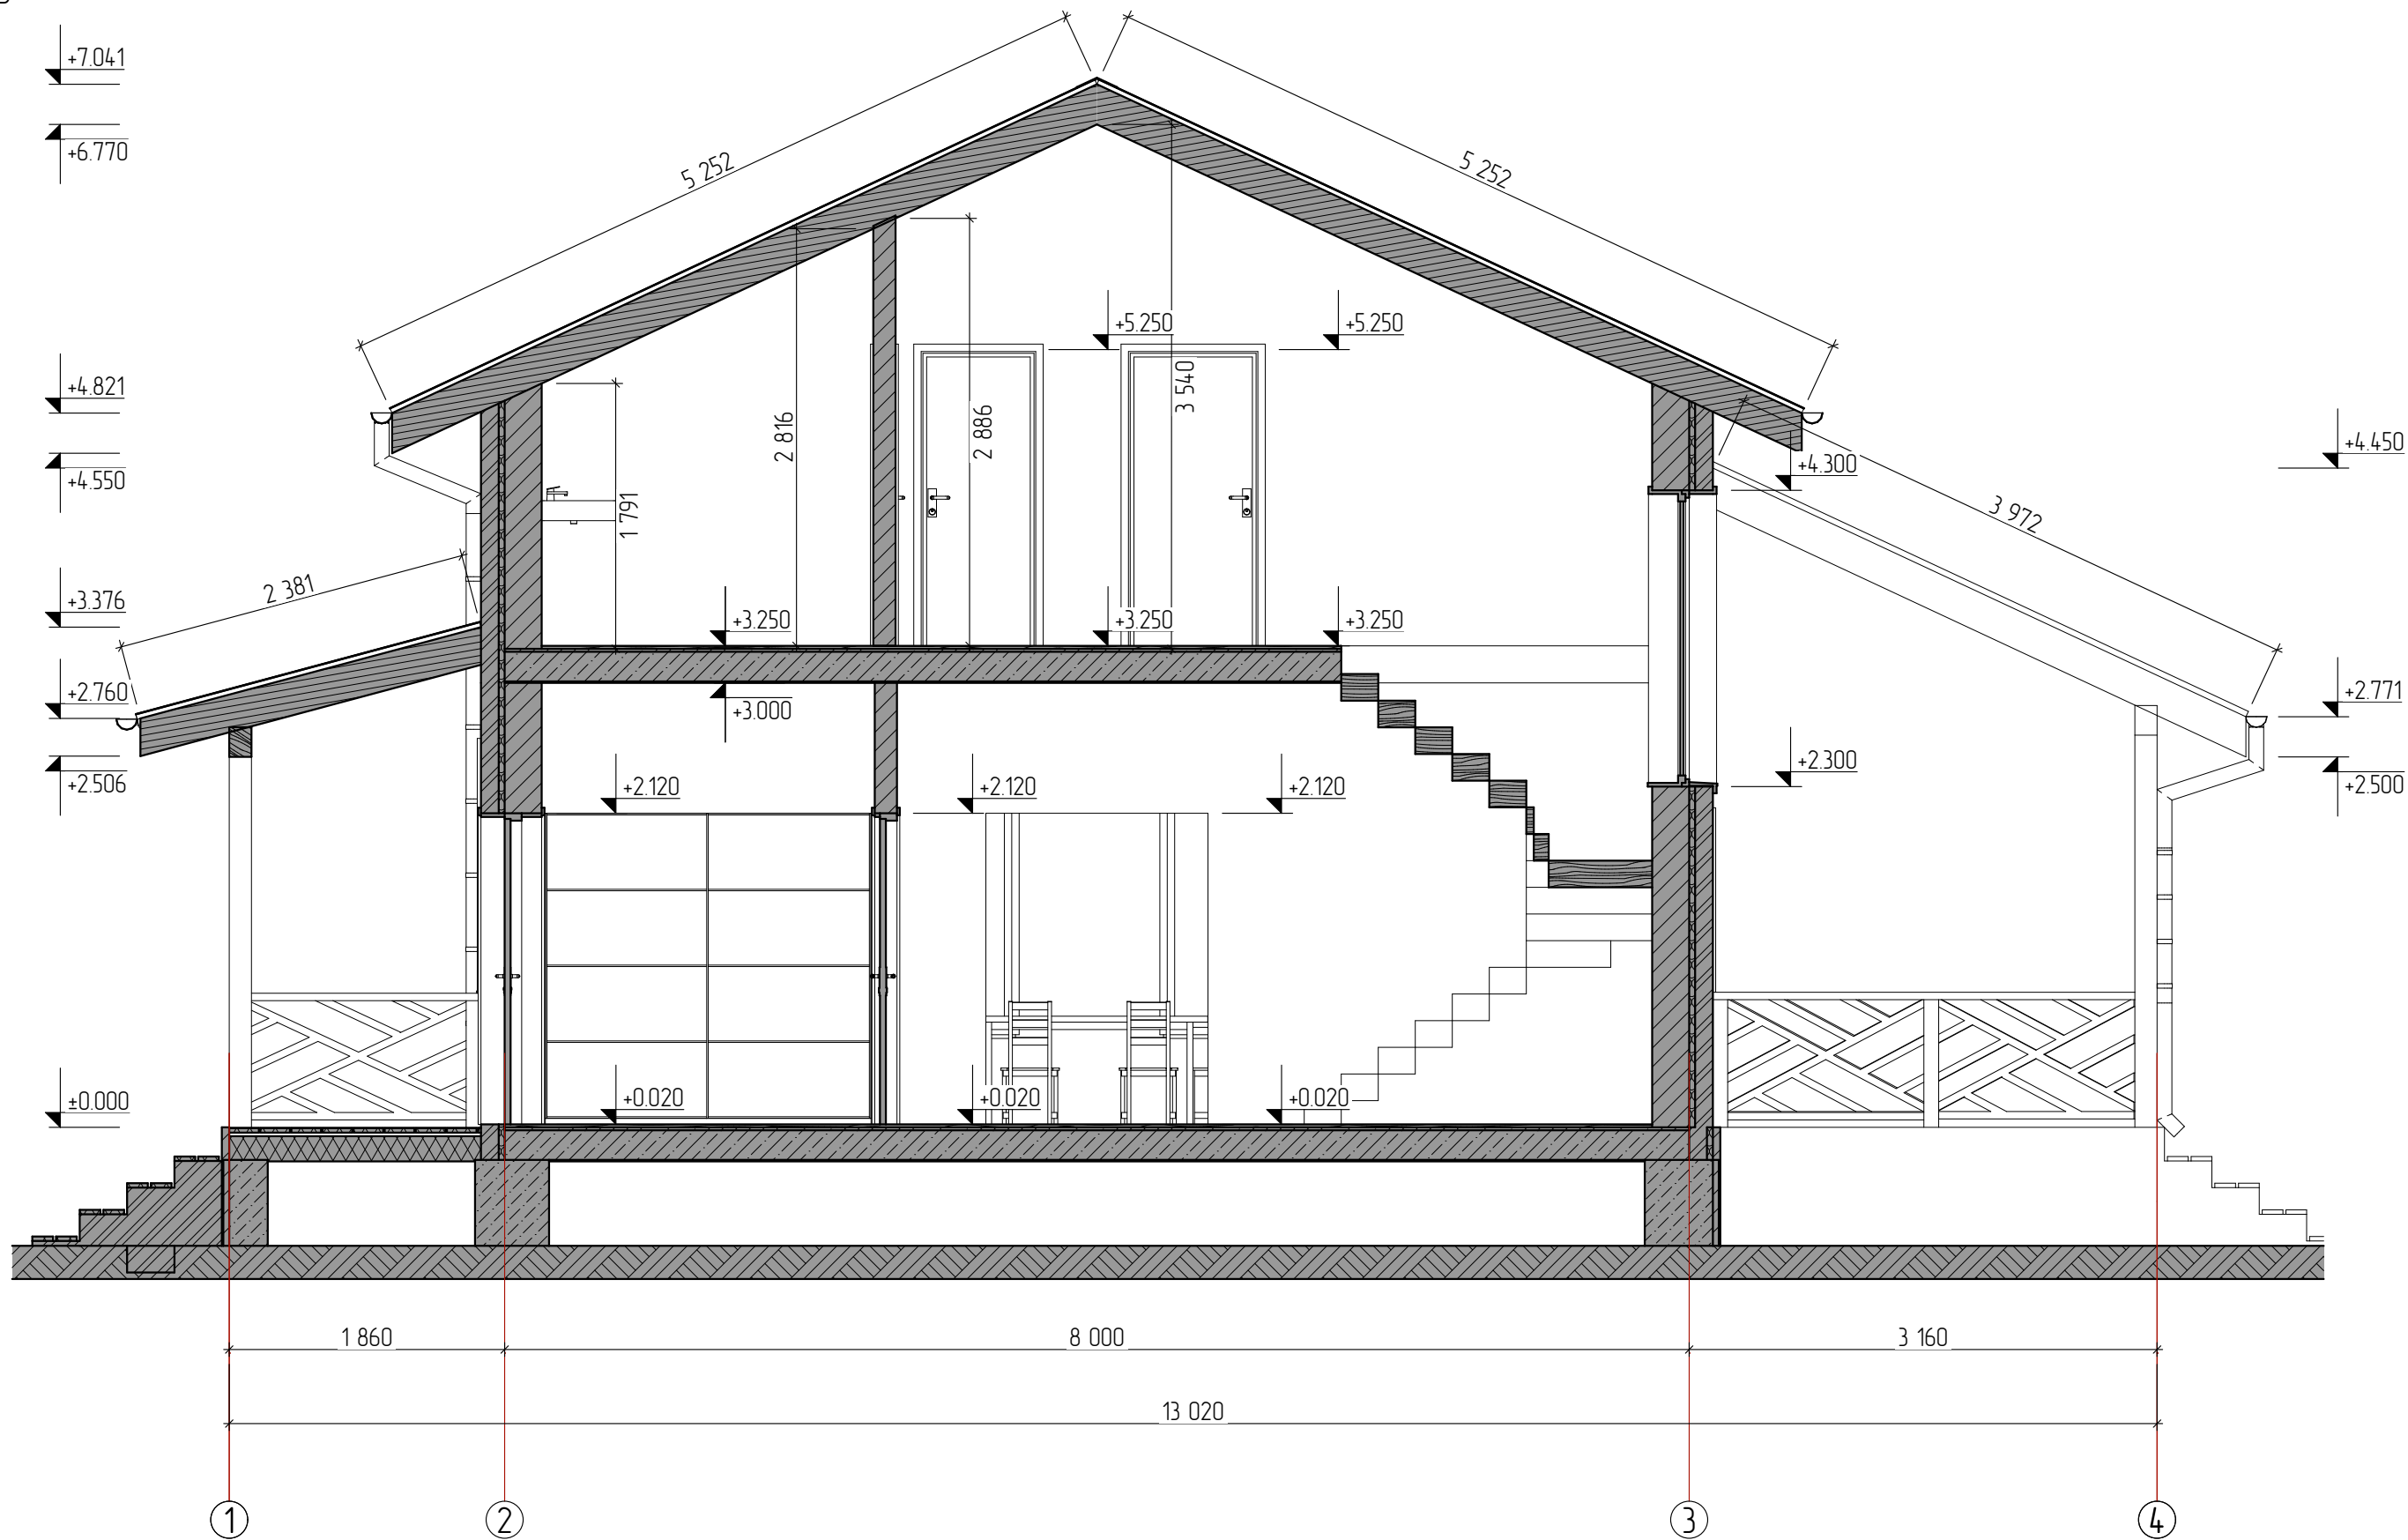


01/04-25301						Масштаб		
Индивидуальный жилой дом						#Масштаб		
г. #Город Участка						Стадия	Лист	Листов
Разрез 1-1						3	9	#МакID(ссыл)
						БИРТЕГА СТРОИТЕЛЬНАЯ КОМПАНИЯ		
Изм.	Колуч.	Лист	№Док.	Подп.	Дата			
Разработал	Банников				23.04.2025			
Проверил					23.04.2025			
Заказчик					23.04.2025			

Ведомость заполнения оконных проемов.

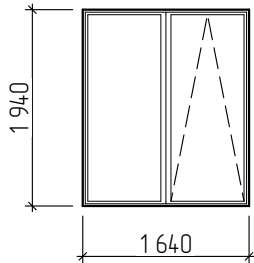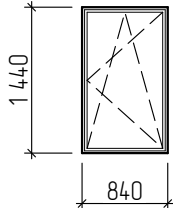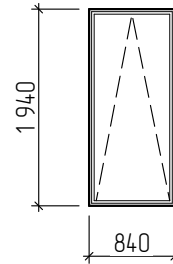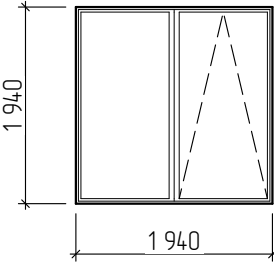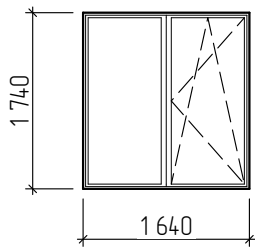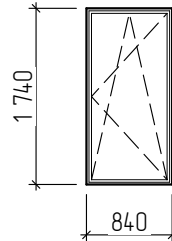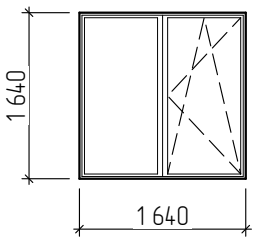Марка Поз.	Схема	Наименование	Кол-во	Приме-чание
ОК-1		Оконный блок, состоящий из 5-и камерного ПВХ профиля и двухкамерного стеклопакета.	1	
ОК-2		Оконный блок, состоящий из 5-и камерного ПВХ профиля и двухкамерного стеклопакета.	2	
ОК-3		Оконный блок, состоящий из 5-и камерного ПВХ профиля и двухкамерного стеклопакета.	1	
ОК-4		Оконный блок, состоящий из 5-и камерного ПВХ профиля и двухкамерного стеклопакета.	2	
ОК-5		Оконный блок, состоящий из 5-и камерного ПВХ профиля и двухкамерного стеклопакета.	3	
ОК-6		Оконный блок, состоящий из 5-и камерного ПВХ профиля и двухкамерного стеклопакета.	1	
ОК-7		Оконный блок, состоящий из 5-и камерного ПВХ профиля и двухкамерного стеклопакета.	1	


Ведомость заполнения дверных проемов.

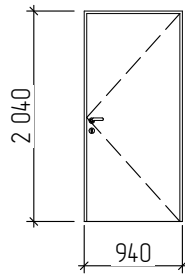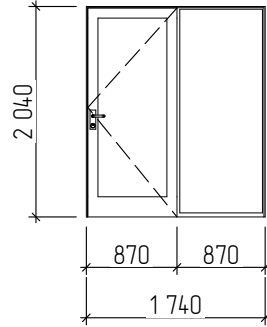Марка Поз.	Схема	Наименование	Кол-во	Приме-чание
ДН-1		Дверь с терморазрывом. Входной блок, металлический, состоящий из металлического дверного полотна с утеплителем и внутренней отделкой.	1	
ДН-1		Дверной блок, состоящий из 5-и камерного ПВХ профиля и двухкамерного стеклопакета.	1	

ПРИМЕЧАНИЕ:
1. ВИД НА ОКНА И НАРУЖНЫЕ ДВЕРИ СО СТОРОНЫ УЛИЦЫ
2. Расстекловка оконных и дверных проемов, схема открывания носят условный характер, но являются рекомендованными.
3. Окончательная спецификация, монтажные схемы и узлы, отделка внутренних откосов, дополнительные эл-ты (москитная сетка, фурнитура) выдается поставщиком-производителем.
4. На схеме указаны размеры изделий, уточнить по месту производства работ

						01/04-25301	Масштаб		
Изм.	Колуч.	Лист	№Док.	Подп.	Дата	Индивидуальный жилой дом	#Масштаб		
						г. #Город Участка	Стадия	Лист	Листов
Разработал	Банников				23.04.2025	Спецификация заполнения окон, дверных проемов	Э	10	#МакID(ссыл)
Проверил					23.04.2025				
Заказчик					23.04.2025				

БИРТЕГА
СТРОИТЕЛЬНАЯ КОМПАНИЯ

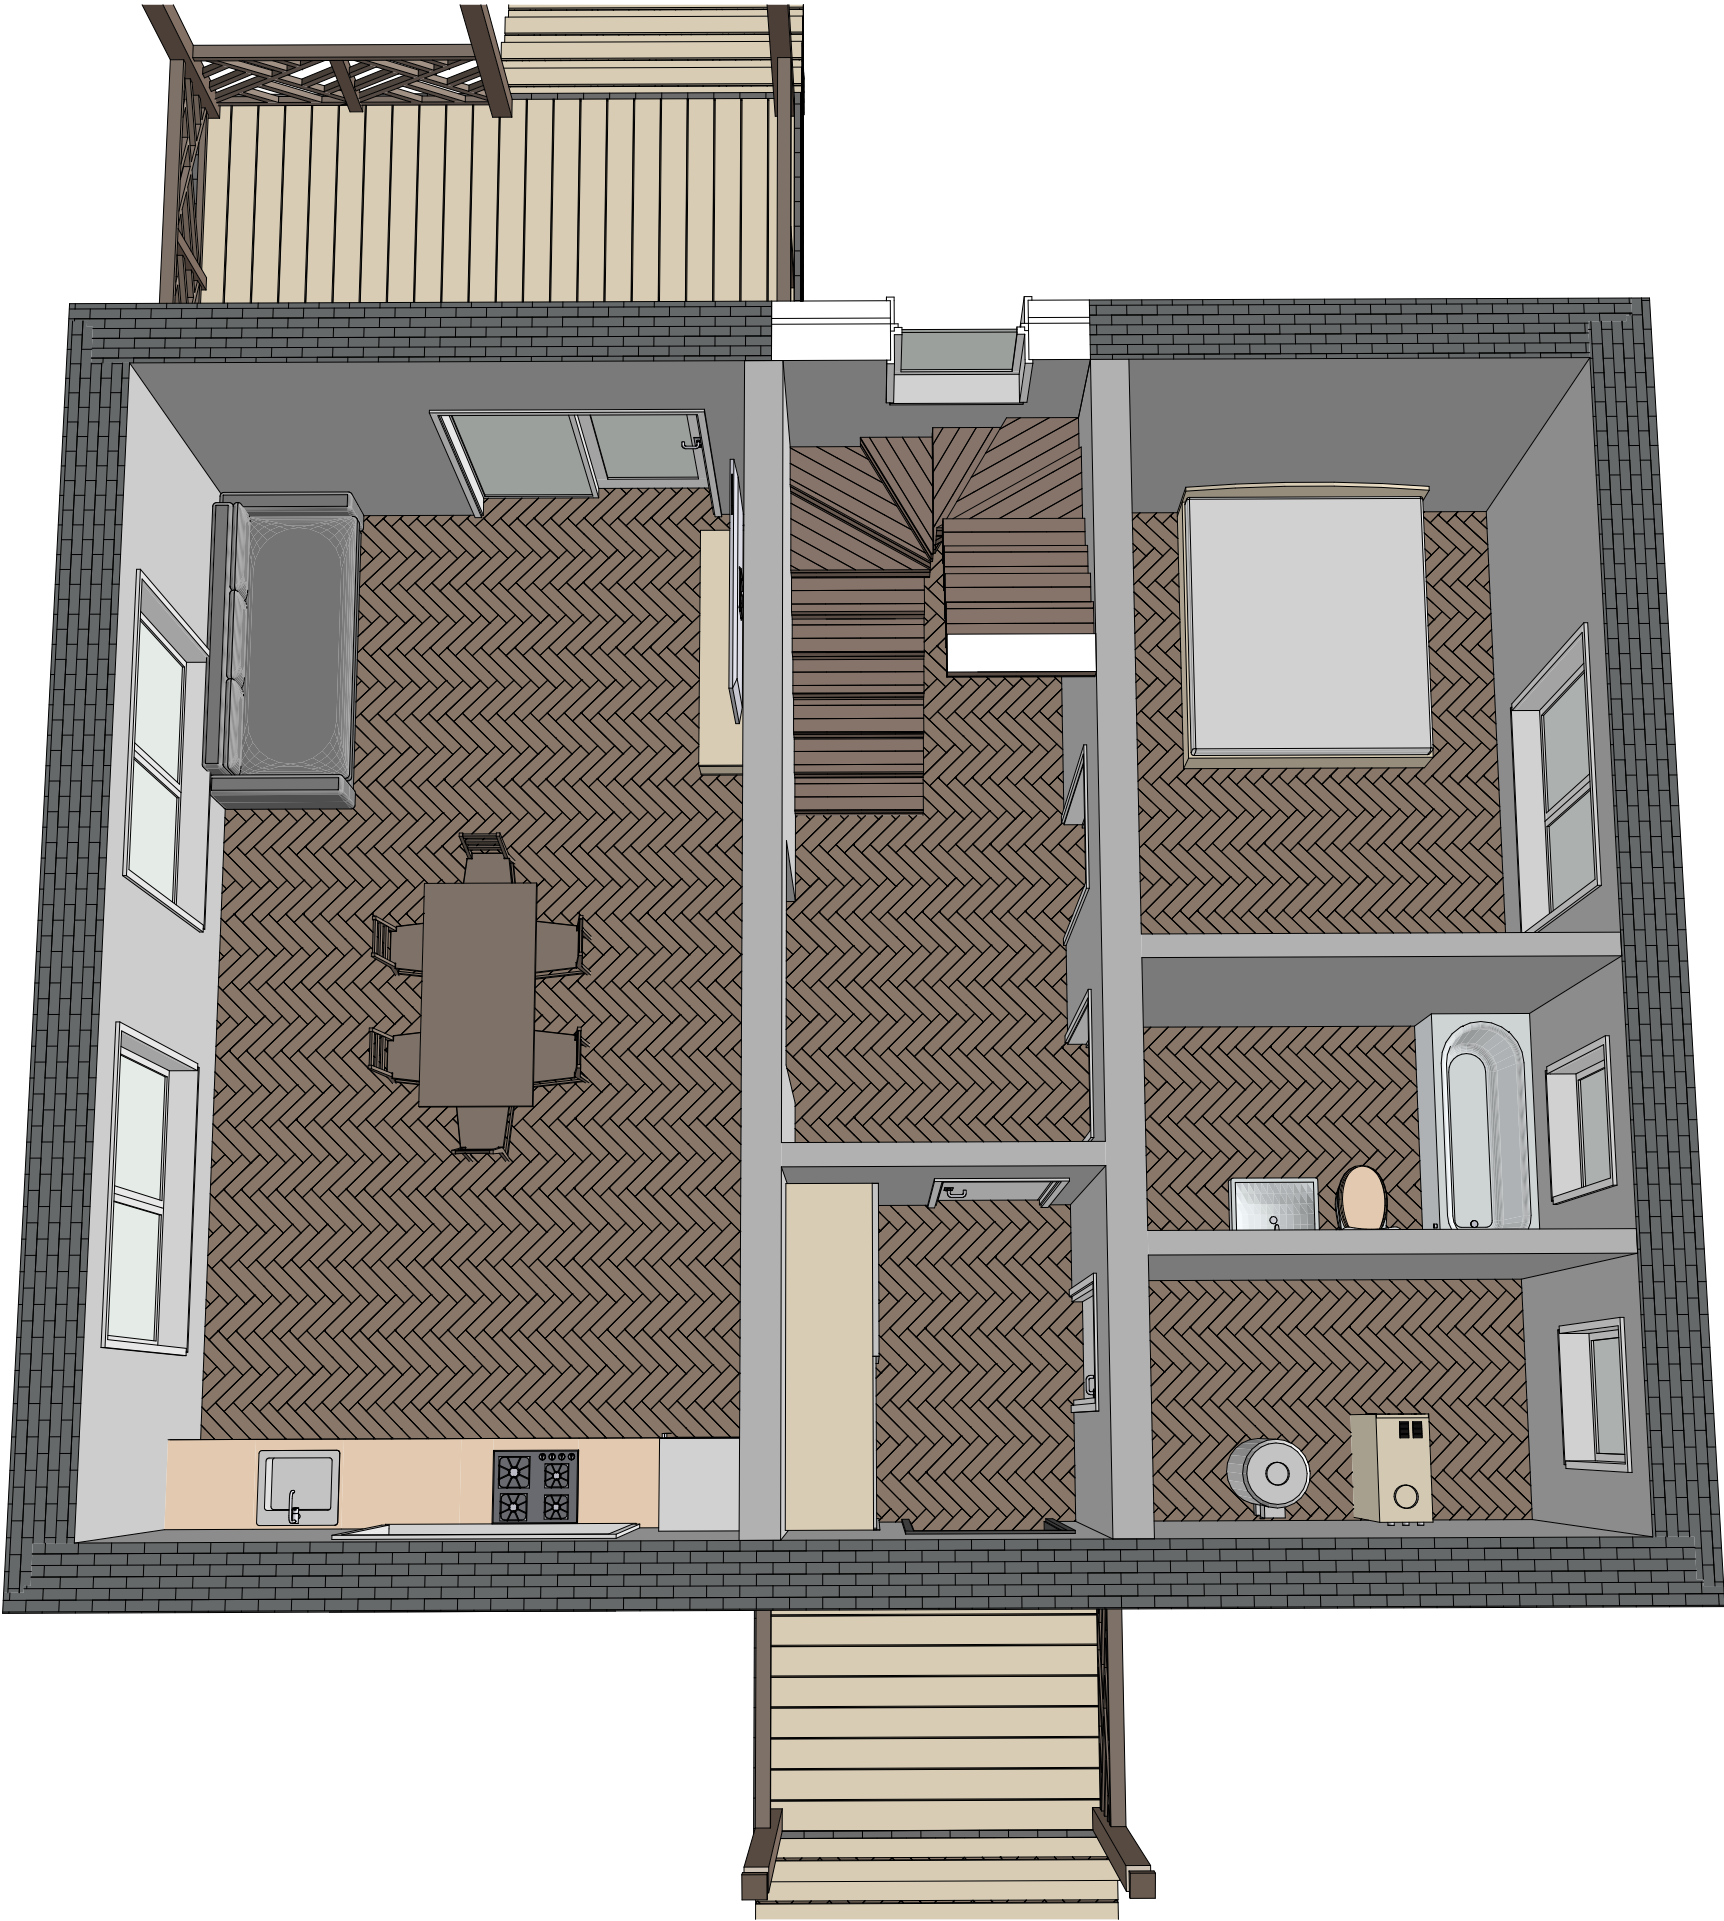

						01/04-25301 Индивидуальный жилой дом г. #Город Участка	Масштаб		
Изм.	Колуч.	Лист	№Док.	Подп.	Дата		#Масштаб		
Разработал		Банников			23.04.2025	3Д вид	Стадия	Лист	Листов
Проверил					23.04.2025		Э		#МакID(ссыл)
Заказчик					23.04.2025				



01/04-25301						Масштаб		
Индивидуальный жилой дом						#Масштаб		
г. #Город Участка						Стадия	Лист	Листов
3Д вид						Э		#МакID(ссыл)
						БИРТЕГА СТРОИТЕЛЬНАЯ КОМПАНИЯ		



						01/04-25301 Индивидуальный жилой дом г. #Город Участка	Масштаб		
Изм.	Колуч.	Лист	№Док.	Подп.	Дата		#Масштаб		
Разработал		Банников			23.04.2025	3Д вид	Стадия	Лист	Листов
Проверил					23.04.2025		Э	13	#МакID(ссыл)
Заказчик					23.04.2025				



						01/04-25301 Индивидуальный жилой дом г. #Город Участка	Масштаб		
Изм.	Колуч.	Лист	№Док.	Подп.	Дата		#Масштаб		
Разработал		Банников			23.04.2025	3Д вид	Стадия	Лист	Листов
Проверил					23.04.2025		Э	14	#МакID(ссыл)
Заказчик					23.04.2025				



						01/04-25301 Индивидуальный жилой дом г. #Город Участка	Масштаб		
Изм.	Колуч.	Лист	№Док.	Подп.	Дата		#Масштаб		
Разработал		Банников			23.04.2025	3Д вид	Стация	Лист	Листов
Проверил					23.04.2025		Э	15	#МакID(ссыл)
Заказчик					23.04.2025				



						01/04-25301 Индивидуальный жилой дом г. #Город Участка	Масштаб		
Изм.	Колуч.	Лист	№Док.	Подп.	Дата		#Масштаб		
Разработал		Банников			23.04.2025	3Д вид	Стадия	Лист	Листов
Проверил					23.04.2025		Э	16	#МакID(ссыл)
Заказчик					23.04.2025				



						01/04-25301 Индивидуальный жилой дом г. #Город Участка	Масштаб		
Изм.	Колуч.	Лист	№Док.	Подп.	Дата		#Масштаб		
Разработал		Банников			23.04.2025	3Д вид	Стадия	Лист	Листов
Проверил					23.04.2025		Э	17	#МакID(ссыл)
Заказчик					23.04.2025		БИРТЕГА СТРОИТЕЛЬНАЯ КОМПАНИЯ		



						01/04-25301 Индивидуальный жилой дом г. #Город Участка	Масштаб		
Изм.	Колуч.	Лист	№Док.	Подп.	Дата		#Масштаб		
Разработал		Банников			23.04.2025	3Д вид	Стадия	Лист	Листов
Проверил					23.04.2025		Э	18	#МакID(ссыл)
Заказчик					23.04.2025		БИРТЕГА СТРОИТЕЛЬНАЯ КОМПАНИЯ		



						01/04-25301 Индивидуальный жилой дом г. #Город Участка	Масштаб		
Изм.	Колуч.	Лист	№Док.	Подп.	Дата		#Масштаб		
Разработал		Банников			23.04.2025	3Д вид	Стадия	Лист	Листов
Проверил					23.04.2025		Э	19	#МакID(ссыл)
Заказчик					23.04.2025				