

#Код Проекта

Эскизный проект:

Индивидуальный жилой дом

#Город Участка




Разработал


Банников Д.

Заказчик


План Ж/Б ростверка
М 1:60

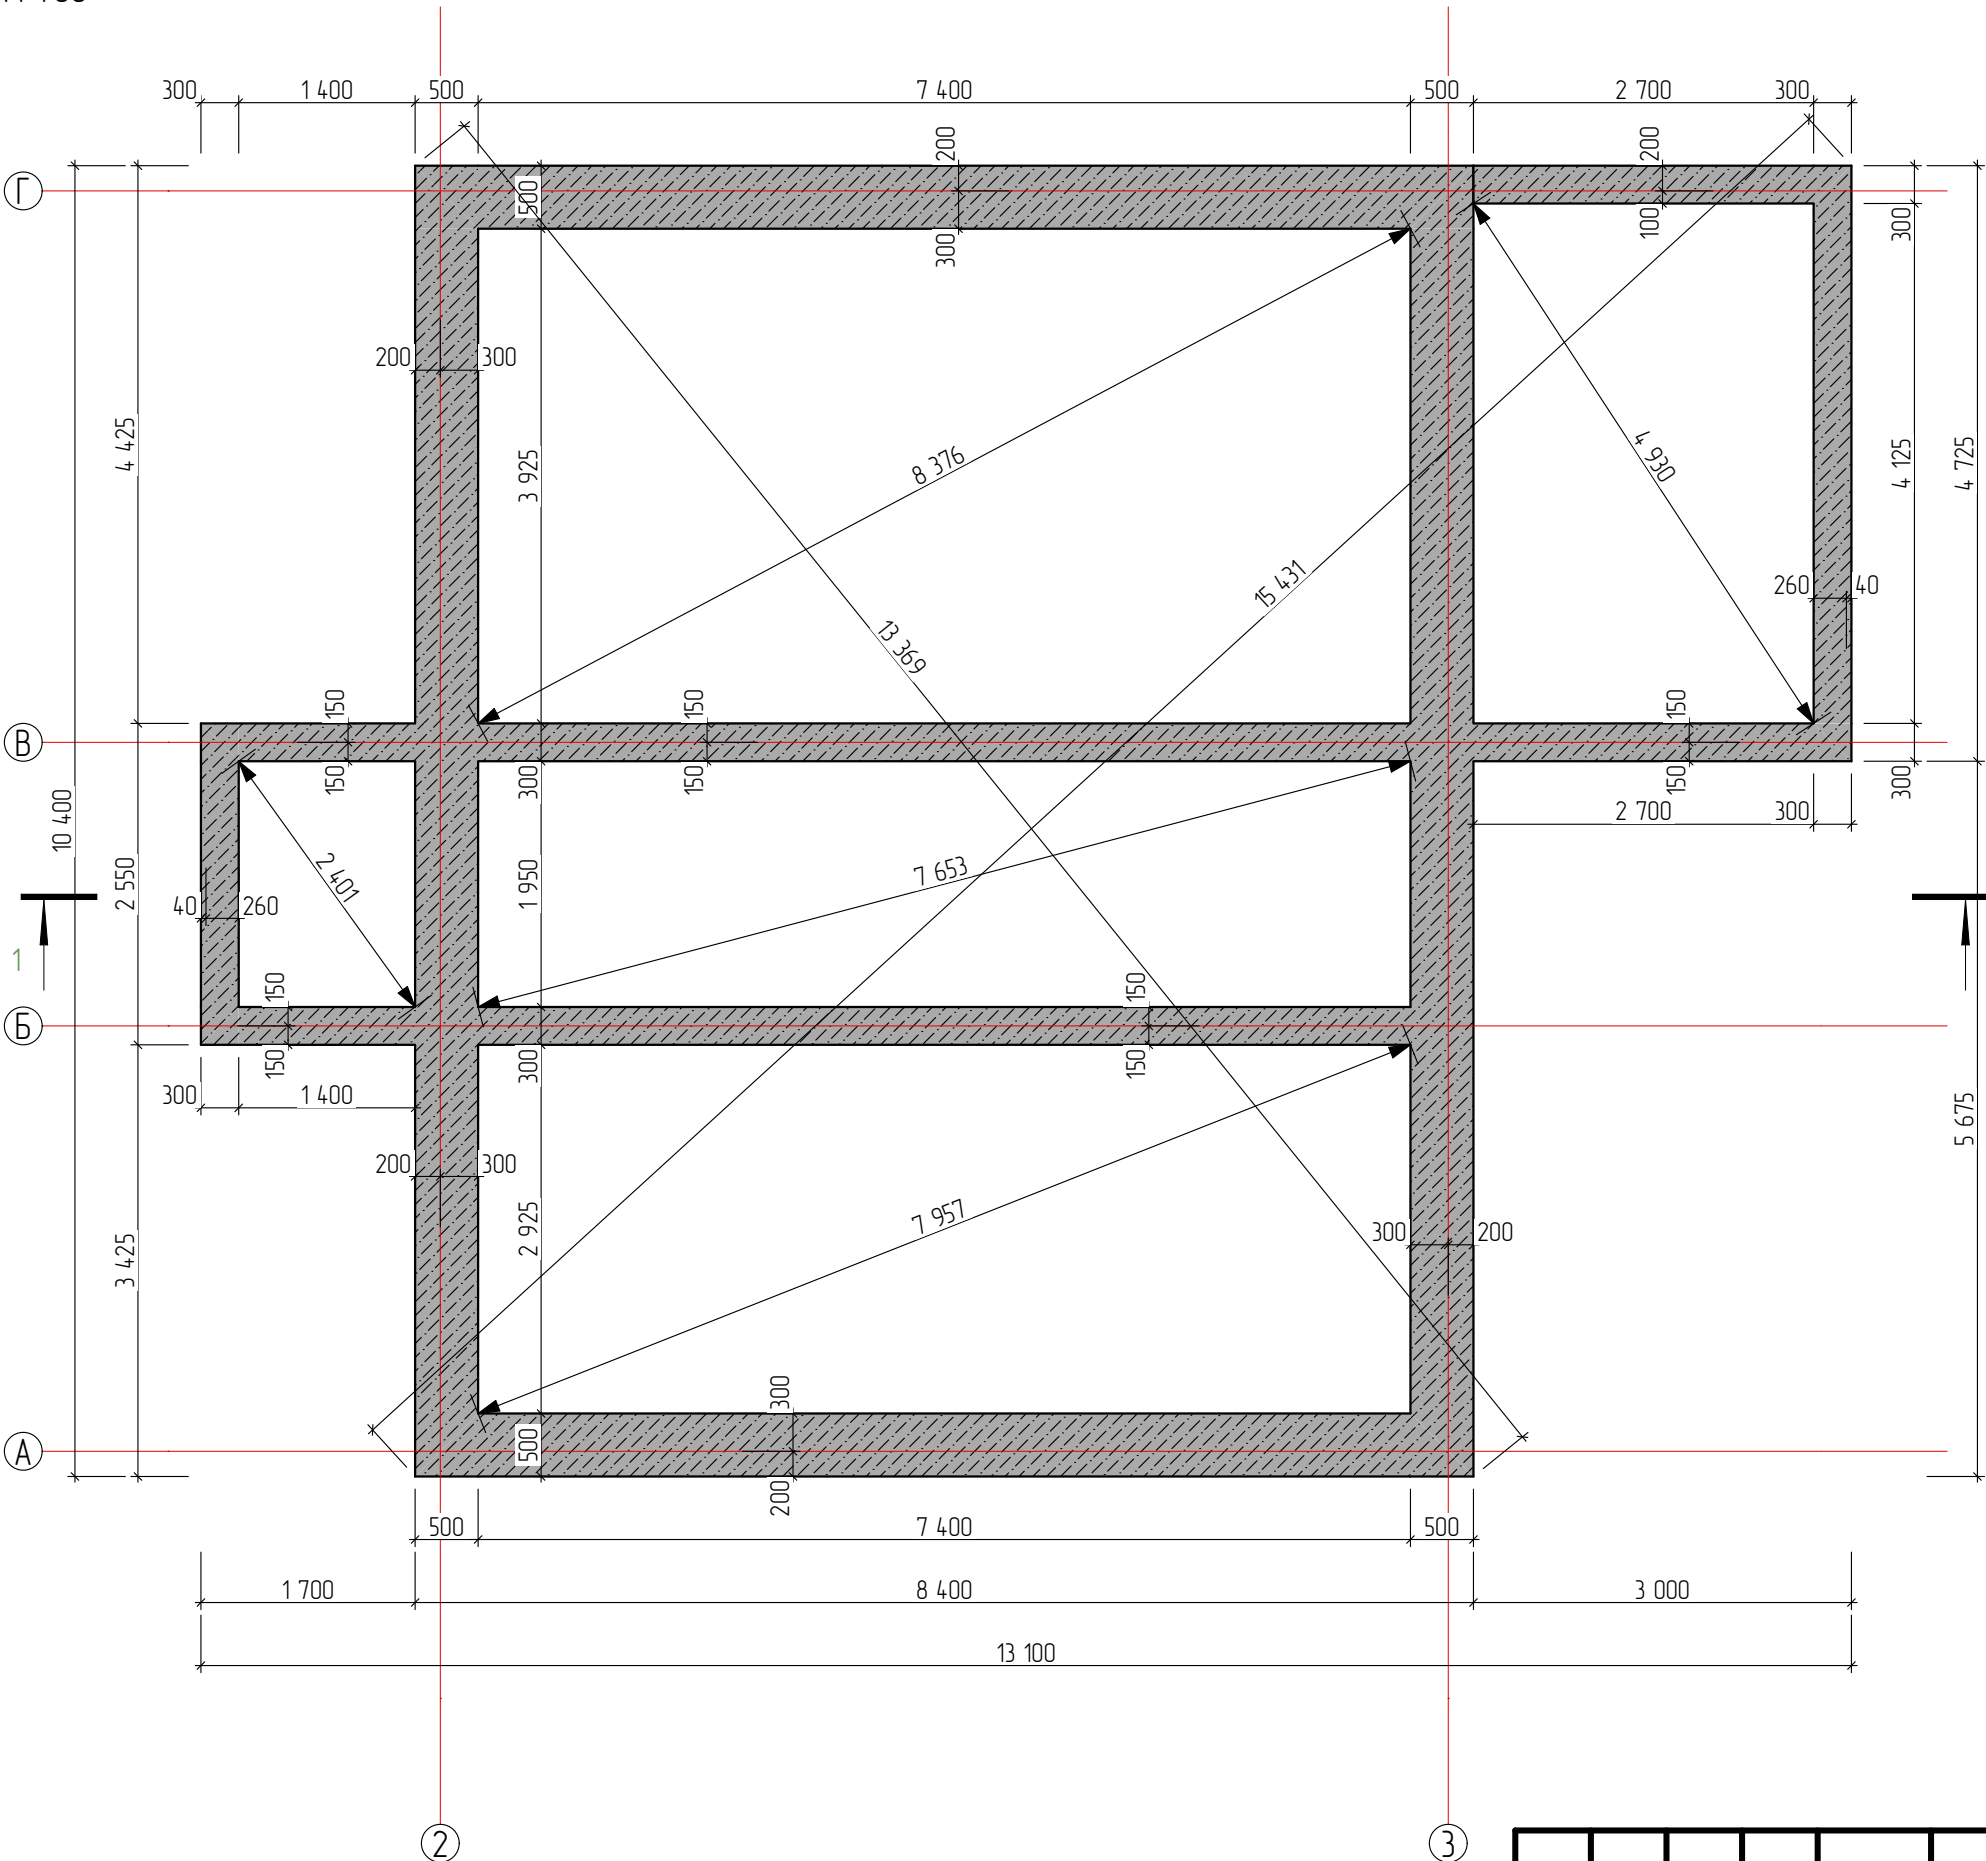

Сечение Ж/Б ростверка 300мм
М 1:20

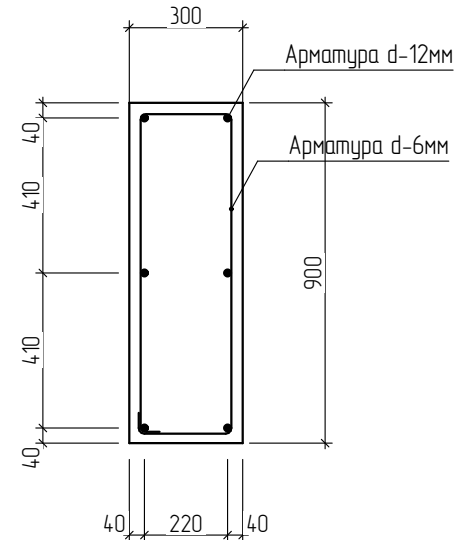


Сечение Ж/Б ростверка 500мм
М 1:20

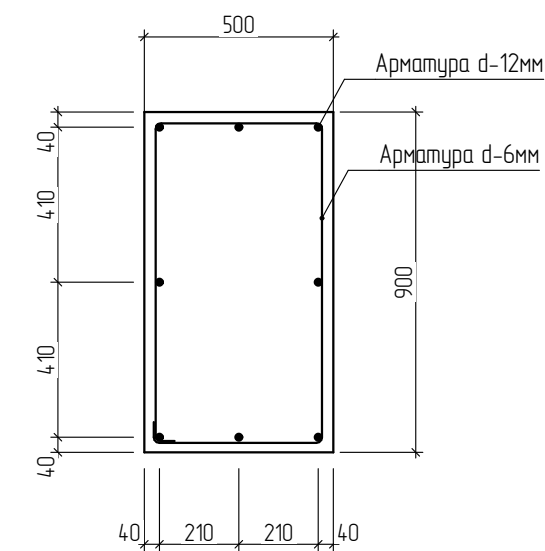

						#Код Проекта		Масштаб	
						Индивидуальный жилой дом		#Масштаб	
						г. #Город Участка		Стадия	Лист
						План Ж/Б ростверка		3	1
								#МакID(ссыл)	
								БИРТЕГА	
								СТРОИТЕЛЬНАЯ КОМПАНИЯ	

План на отм. 0,000
М 1:60

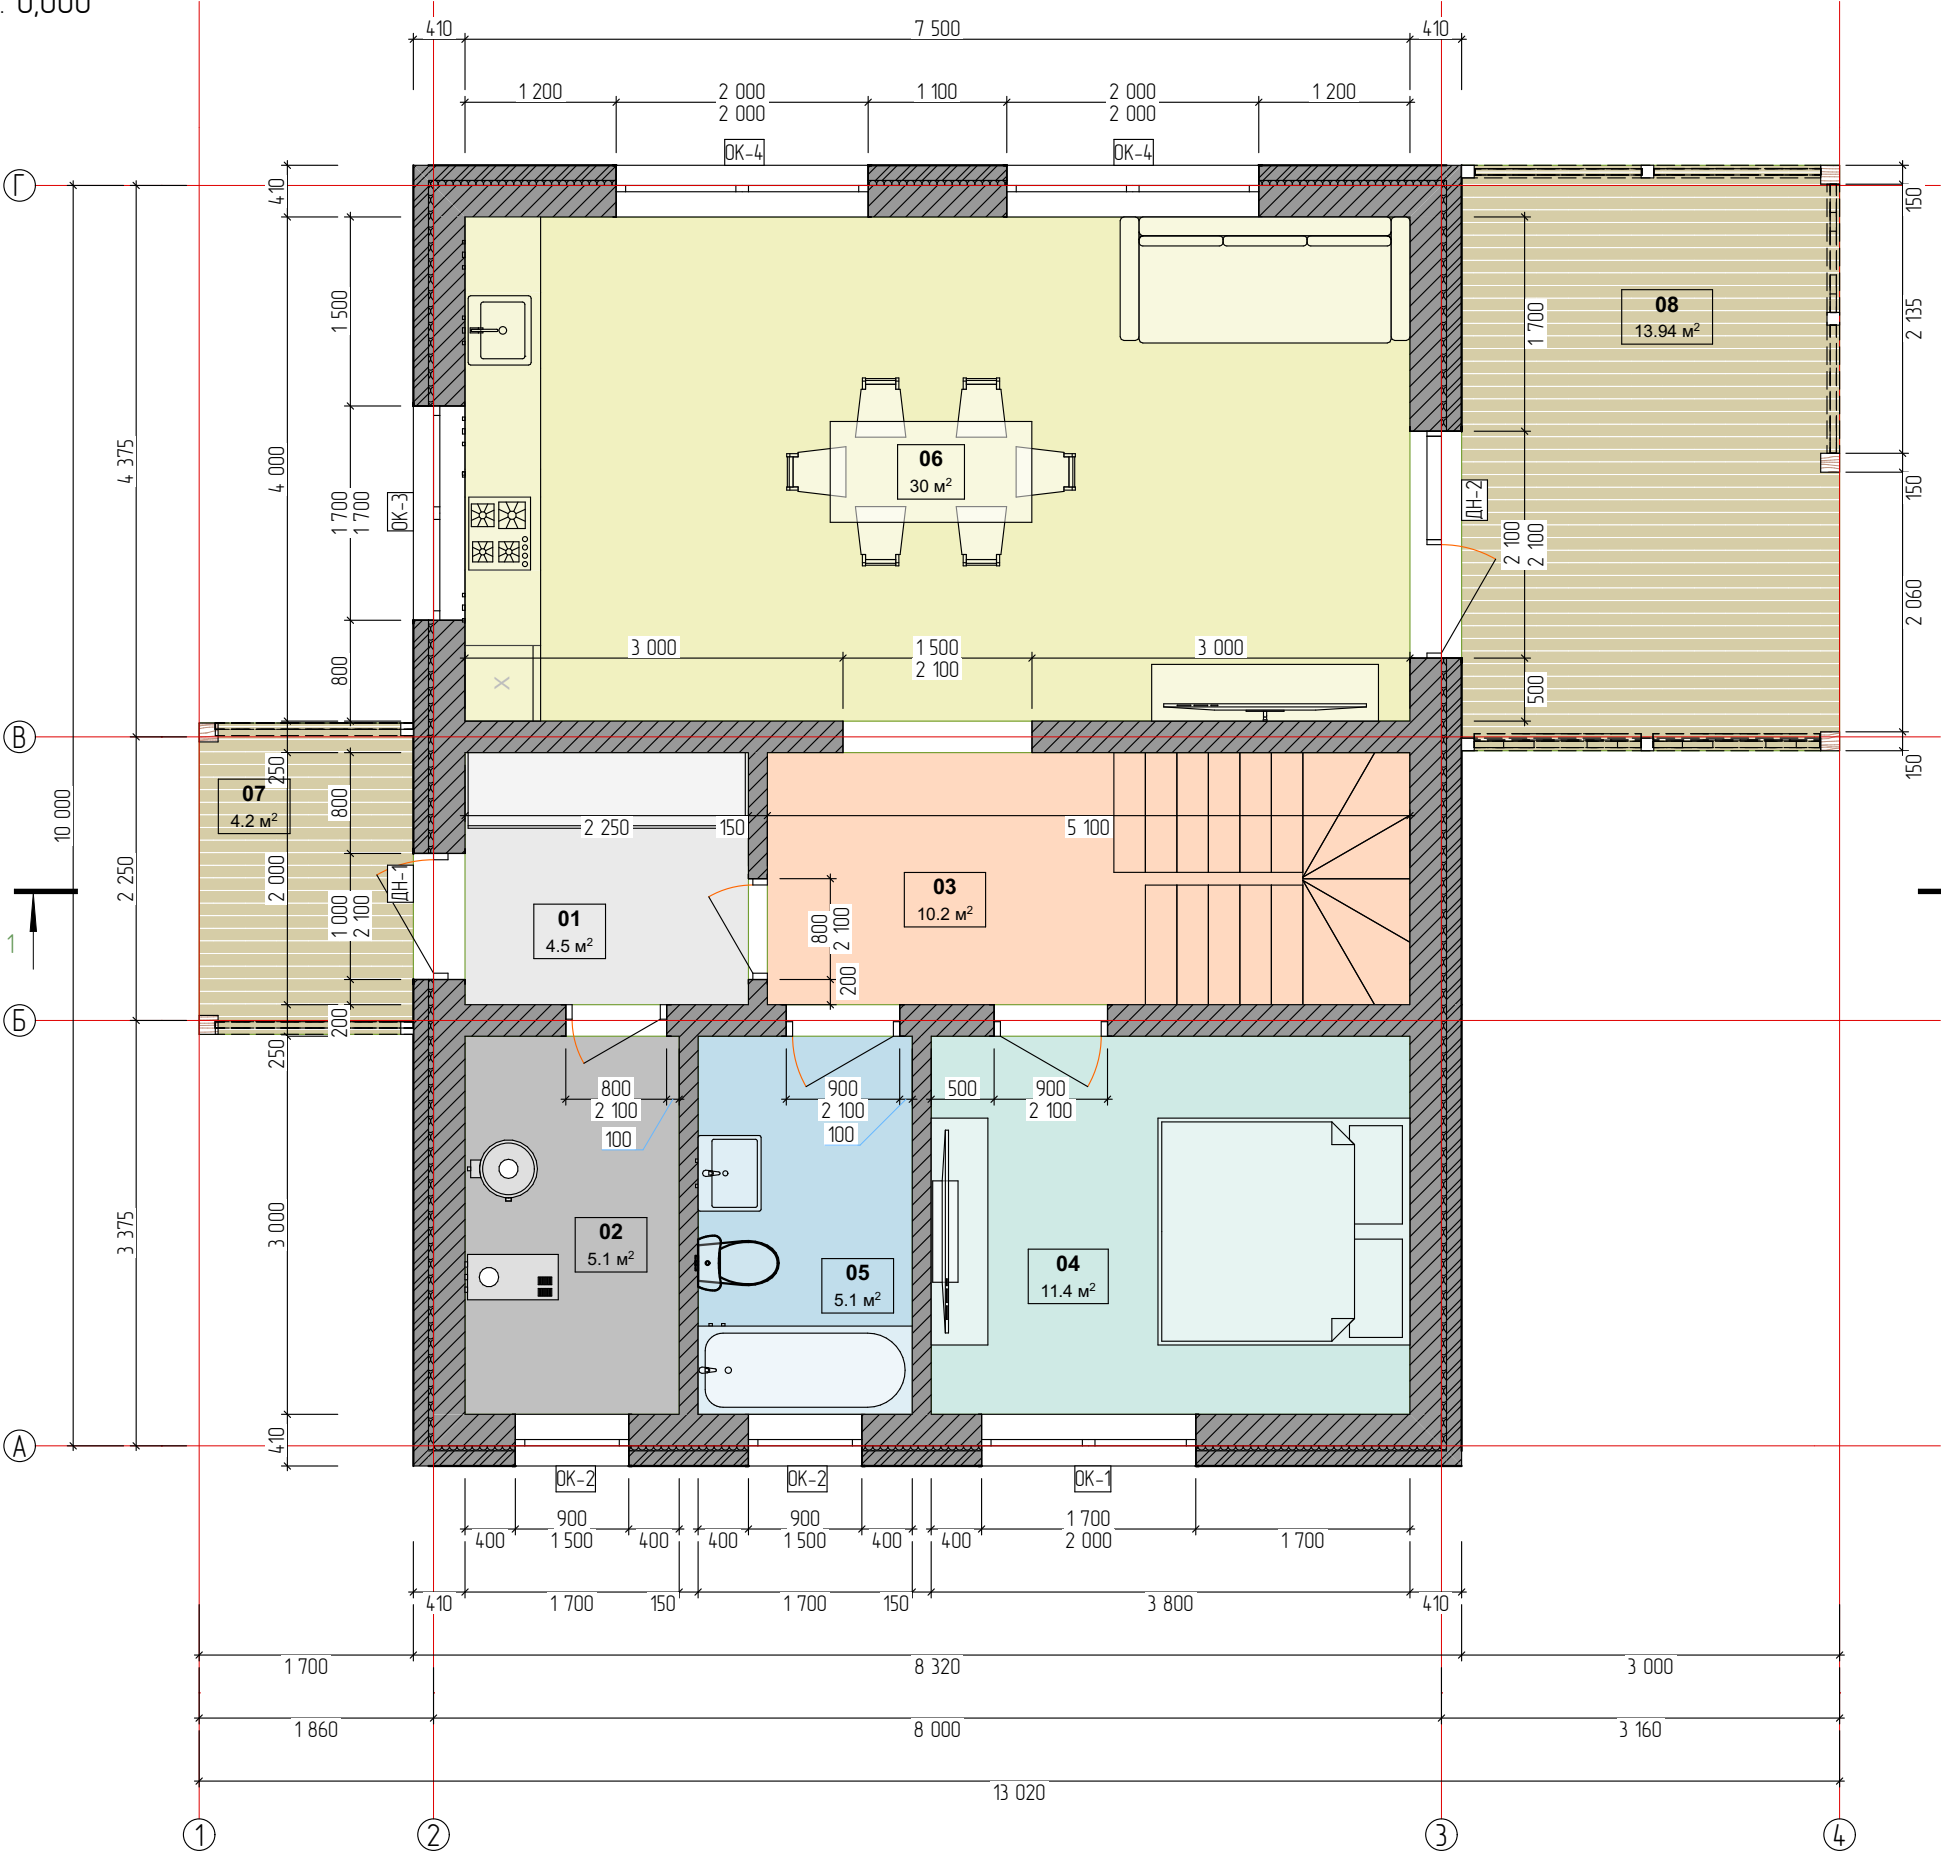


№	Наименование	Площадь
01	Коридор	4.50
02	Котельня	5.10
03	Холл	10.20
04	Спальня	11.40
05	Санузел	5.10
06	Кухня-гостинная	30.00
07	Крыльцо	4.20
08	Терраса	13.94
		84.44 м²

Примечание: площадь внутренних помещений двух этажей = 100,19 м²

						#Код Проекта Индивидуальный жилой дом г. #Город Участка	Масштаб		
Изм.	Колуч.	Лист	№Док.	Подп.	Дата		#Масштаб		
							Стадия	Лист	Листов
Разработал		Банников			25.04.2025	План 1 этажа	Э		#МакID(ссыл)
Проверил					25.04.2025				
Заказчик					25.04.2025		 СТРОИТЕЛЬНАЯ КОМПАНИЯ		


План на отм. +3,250
М 1:60

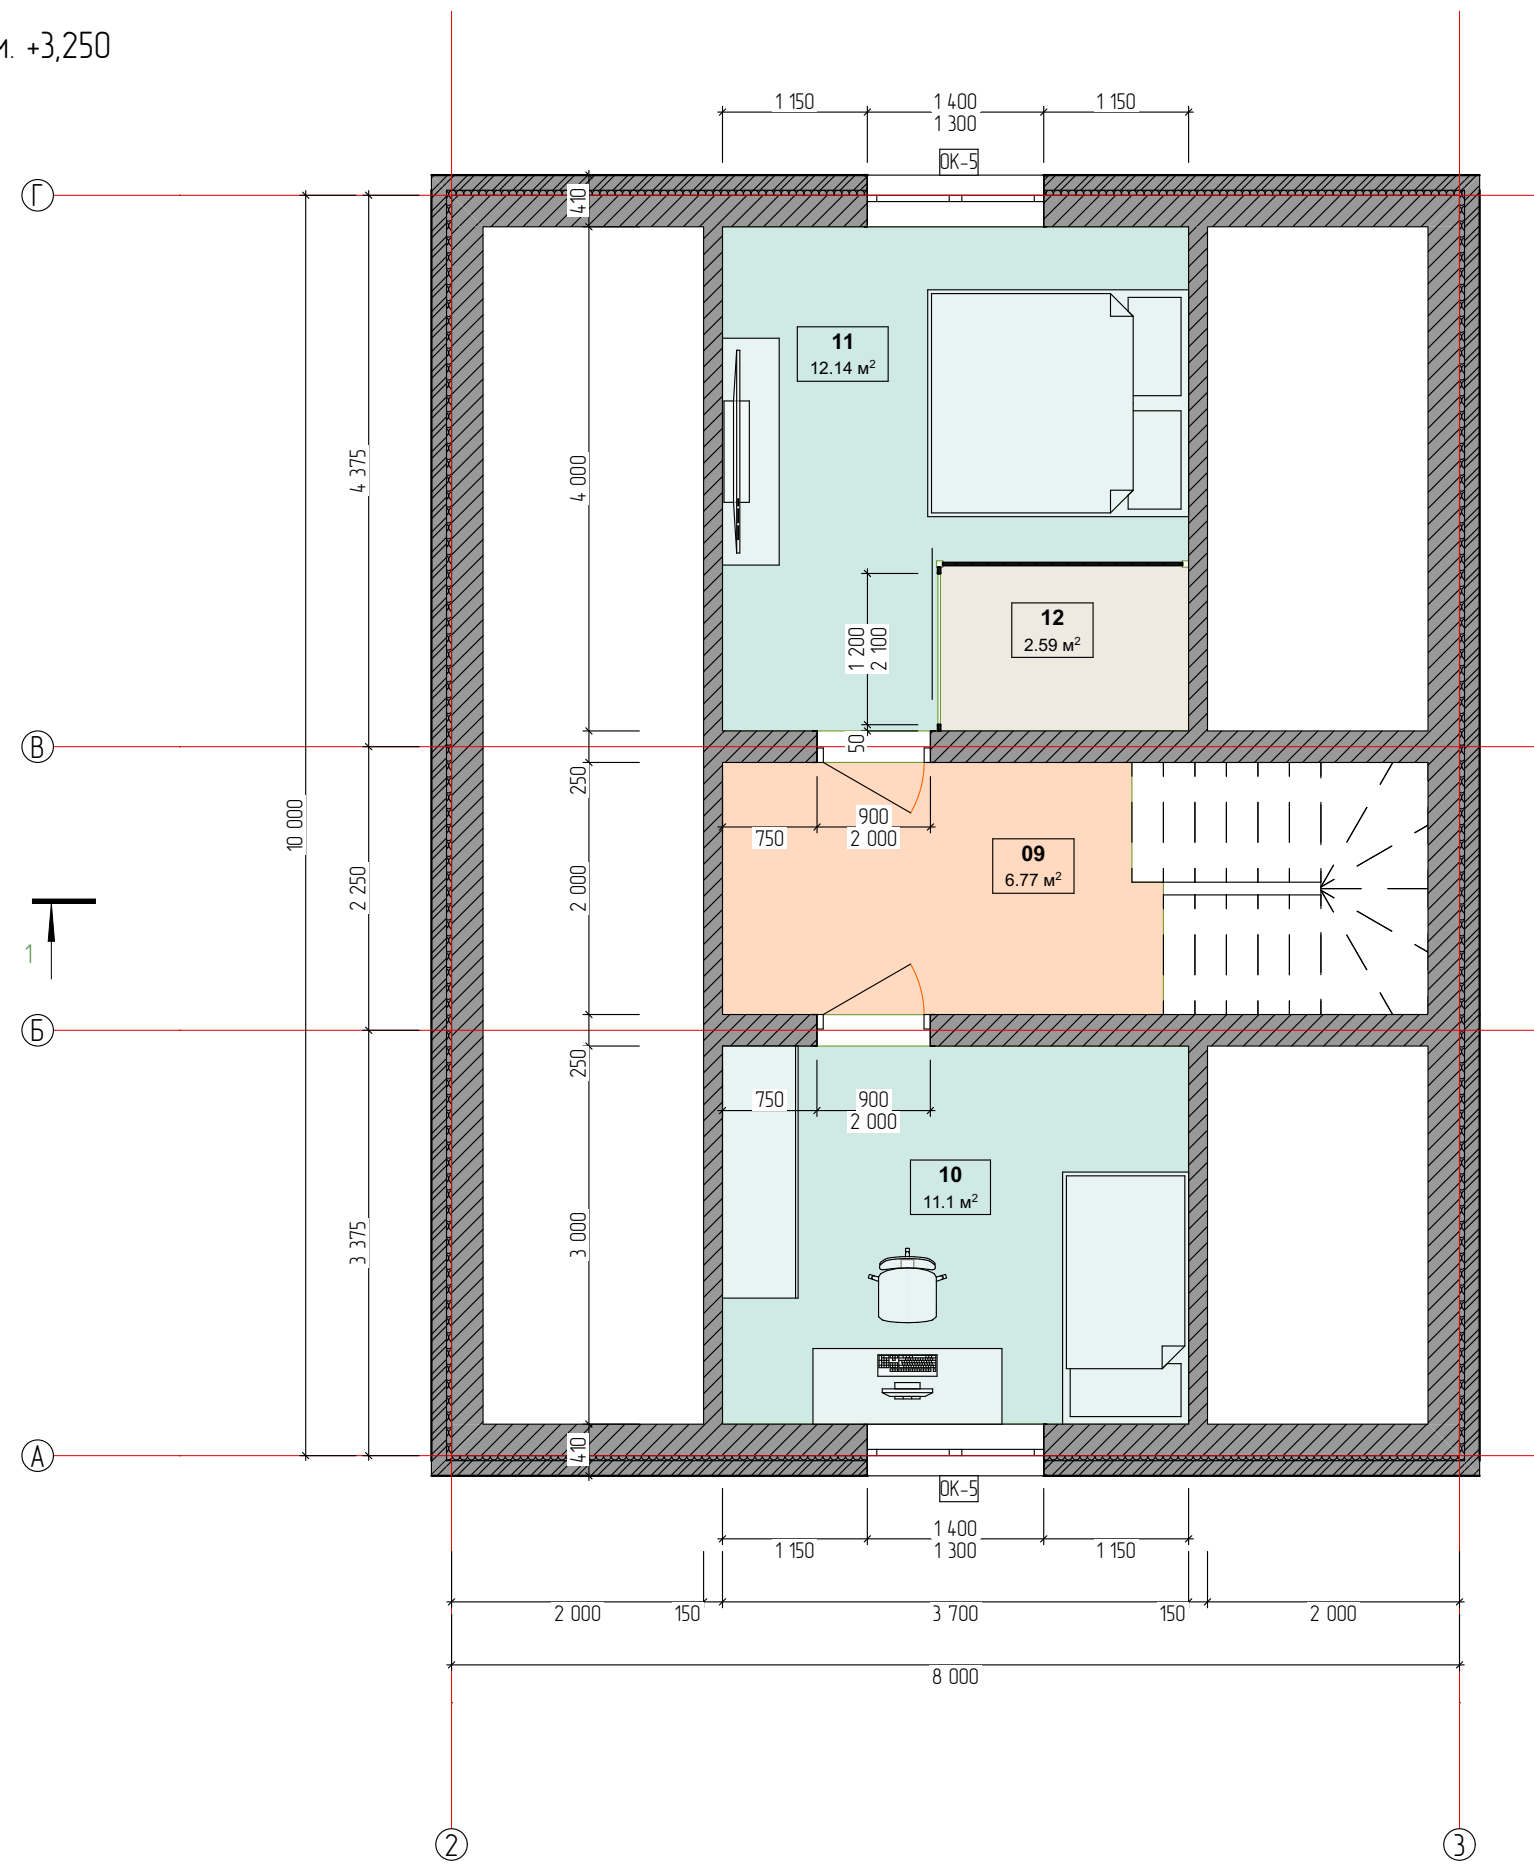

№	Наименование	Площадь
09	Холл	6.77
10	Спальня	11.10
11	Спальня	12.14
12	Гардероб	2.59
		32.60 м²


						#Код Проекта Индивидуальный жилой дом	Масштаб		
Изм.	Колуч.	Лист	№Док.	Подп.	Дата		#Масштаб		
						г. #Город Участка	Стадия	Лист	Листов
Разработал	Банников				25.04.2025	План 2 этажа	Э		#МакID(ссыл)
Проверил					25.04.2025		 СТРОИТЕЛЬНАЯ КОМПАНИЯ		
Заказчик					25.04.2025				

План кровли
М 1:60

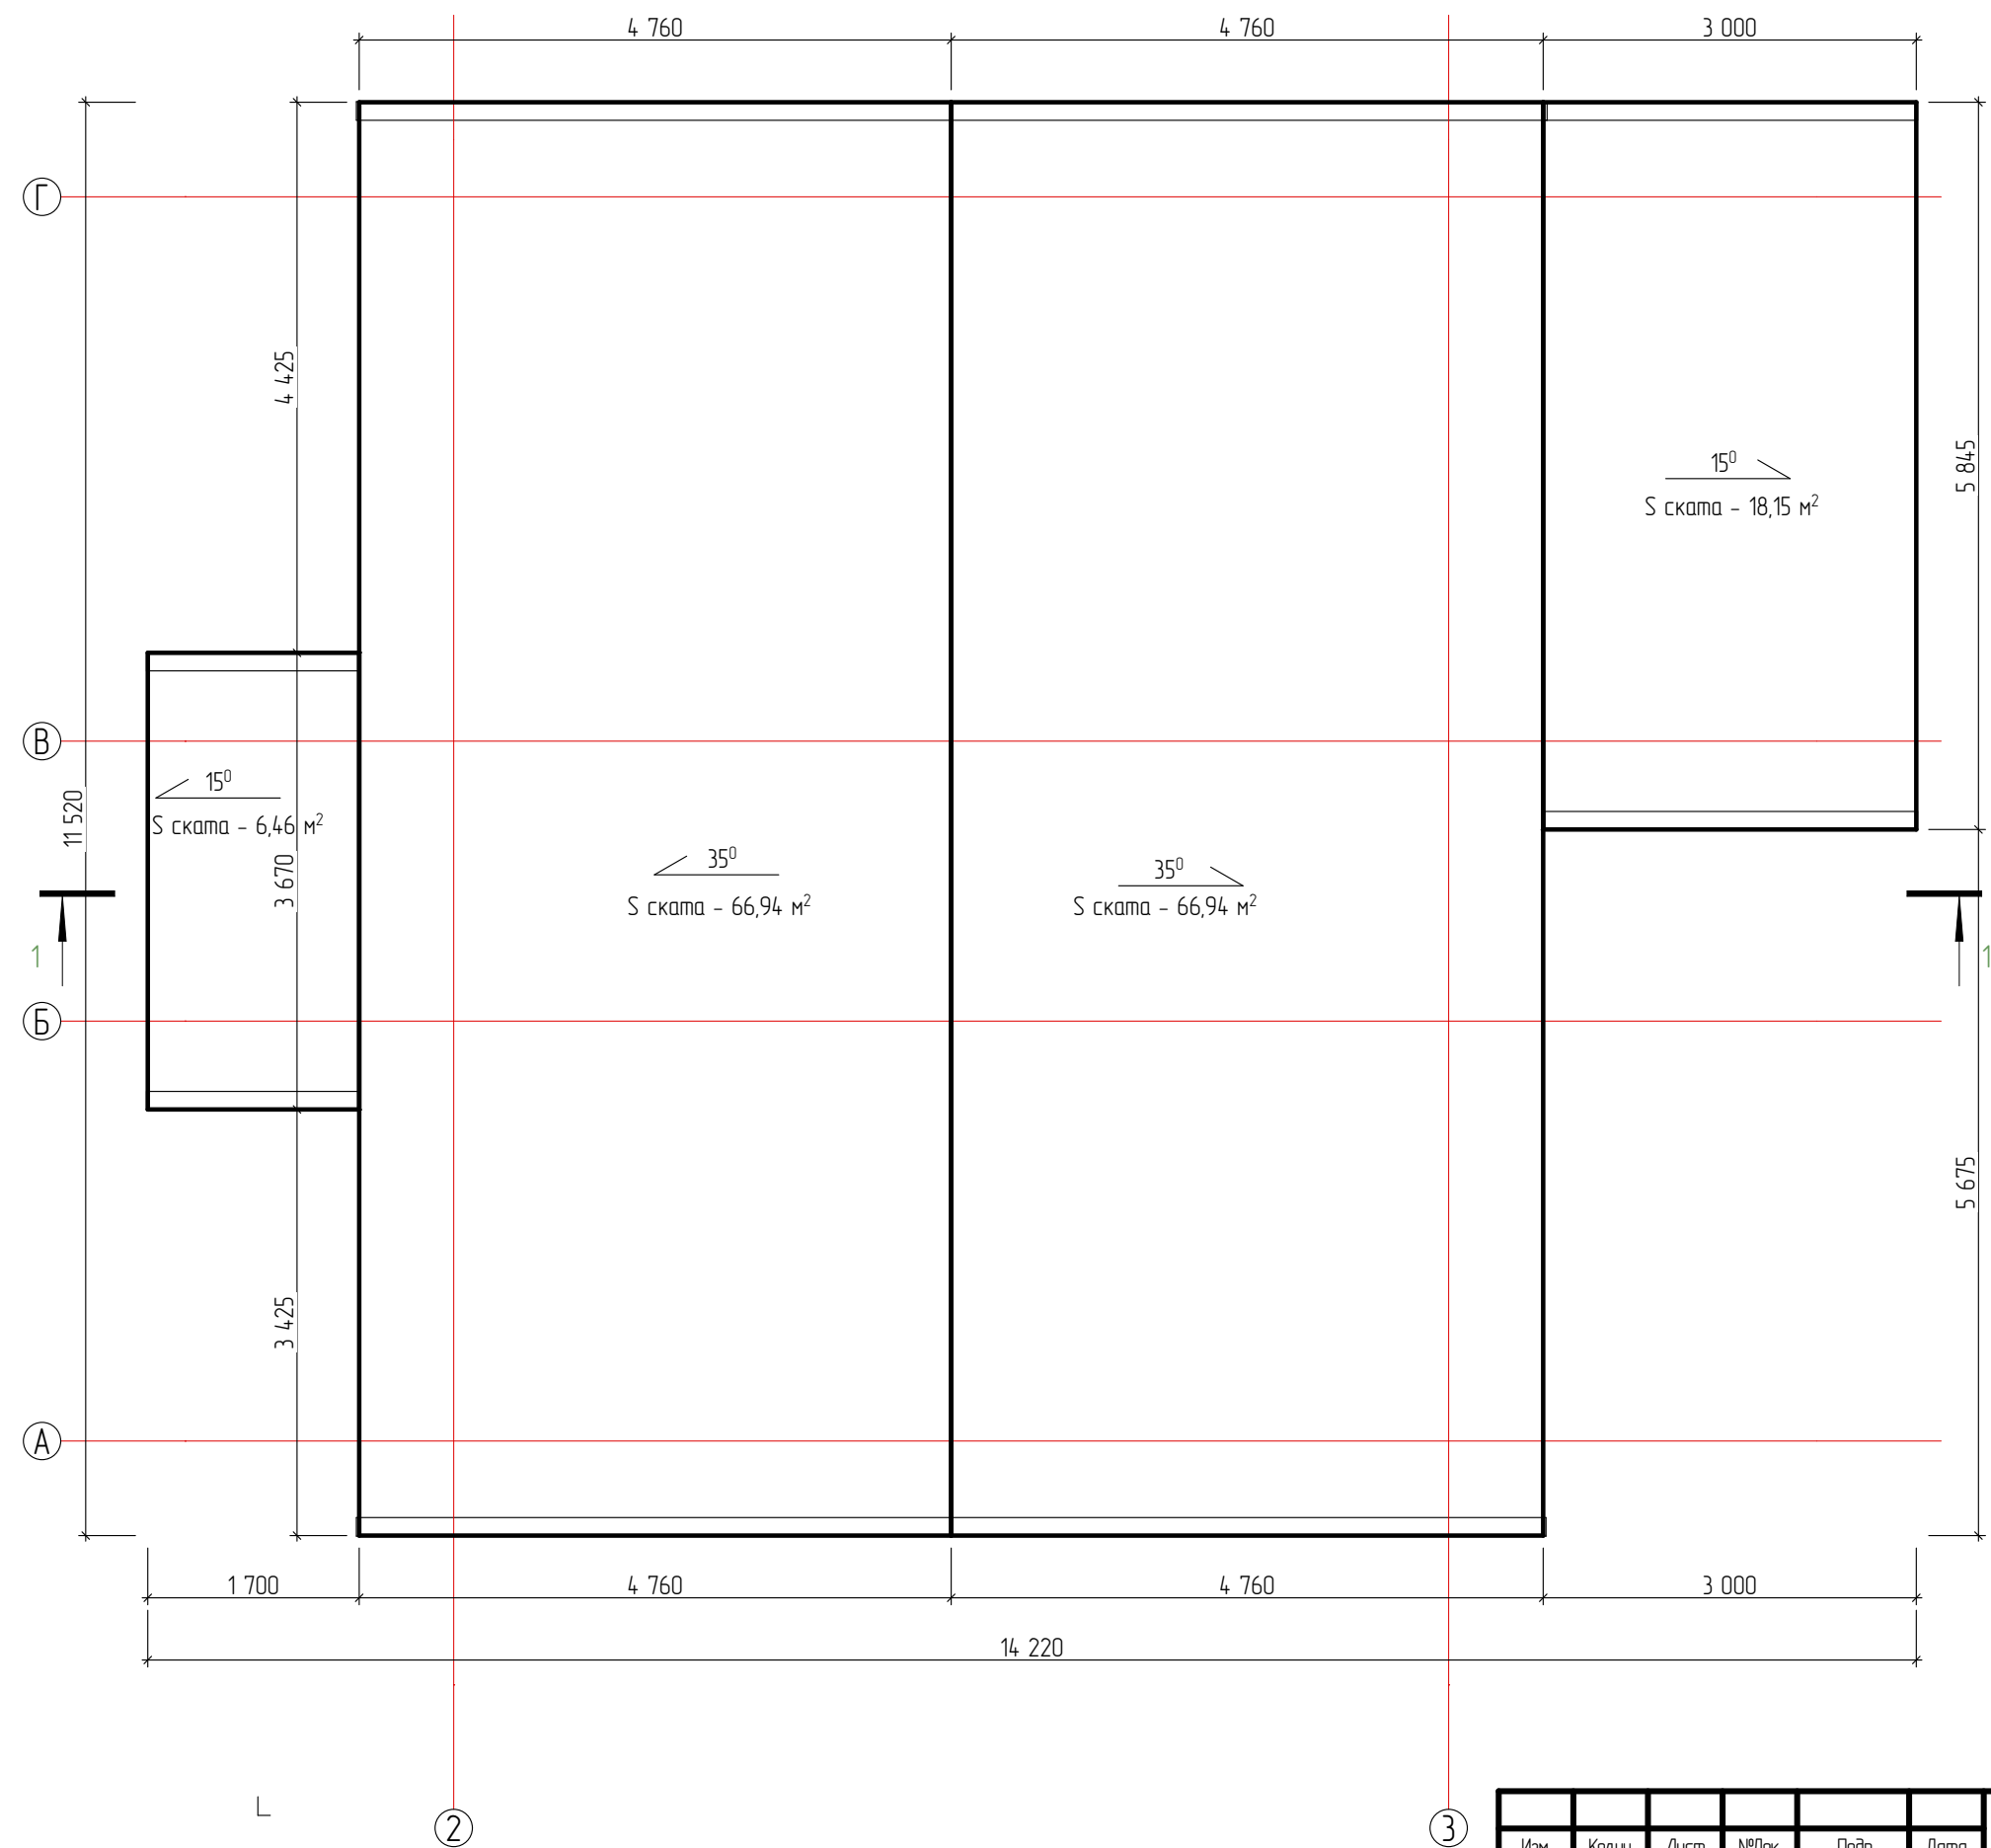

						#Код Проекта			Масштаб		
						Индивидуальный жилой дом			#Масштаб		
						г. #Город Участка			Стадия	Лист	Листов
									Э	4	#МакID(ссыл)
						План кровли			БИРТЕГА СТРОИТЕЛЬНАЯ КОМПАНИЯ		
Изм.	Колуч.	Лист	№Док.	Подп.	Дата						
Разработал		Банников			25.04.2025						
Проверил					25.04.2025						
Заказчик					25.04.2025						

Фасад в осях 1-5
М 1:45

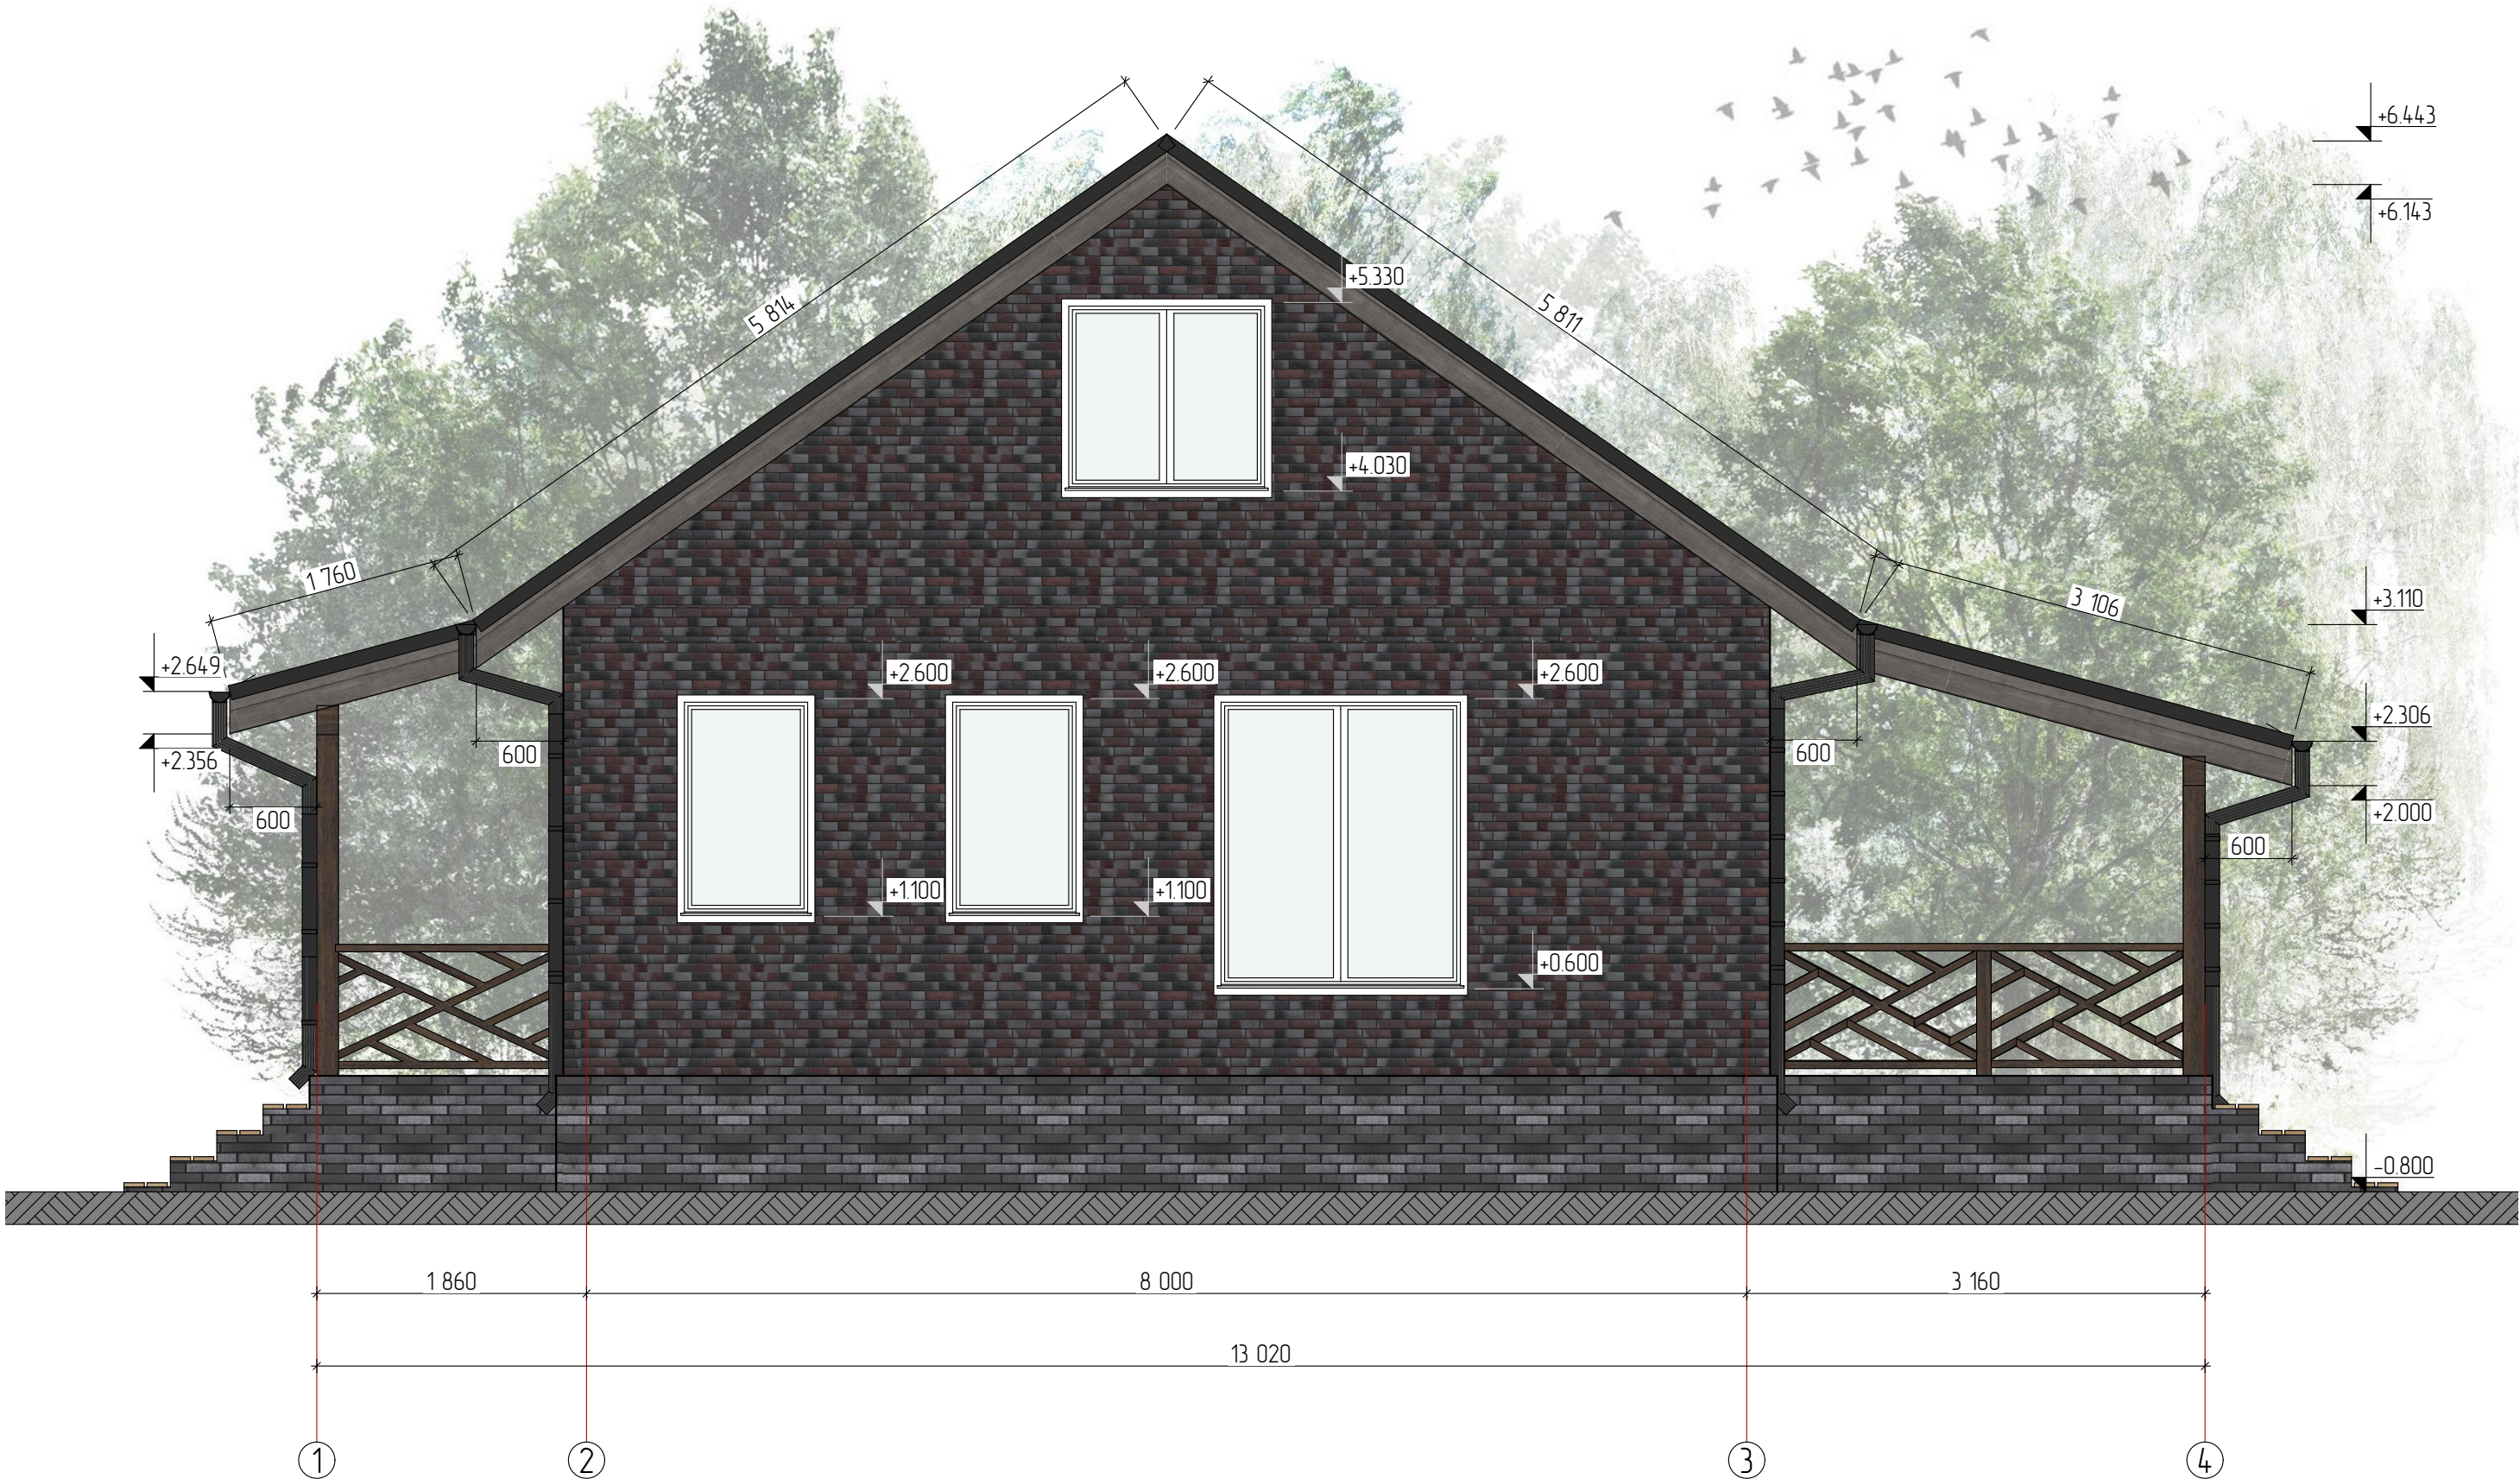

#Код Проекта						Масштаб		
Индивидуальный жилой дом						#Масштаб		
г. #Город Участка						Стадия	Лист	Листов
Фасад в осях 1-5						Э	5	#МакID(ссыл)
						БИРТЕГА		
						СТРОИТЕЛЬНАЯ КОМПАНИЯ		


Изм.	Колуч.	Лист	№Док.	Подп.	Дата
Разработал	Банников				25.04.2025
Проверил					25.04.2025
Заказчик					25.04.2025

Фасад в осях Г-А
М 1:45



						#Код Проекта Индивидуальный жилой дом г. #Город Участка	Масштаб		
Изм.	Колуч.	Лист	№Док.	Подп.	Дата		#Масштаб		
							Стадия	Лист	Листов
Разработал	Банников				25.04.2025	Фасад в осях Г-А	Э	6	#МакID(ссыл)
Проверил					25.04.2025				
Заказчик					25.04.2025				

Фасад в осях 5-1
М 1:45

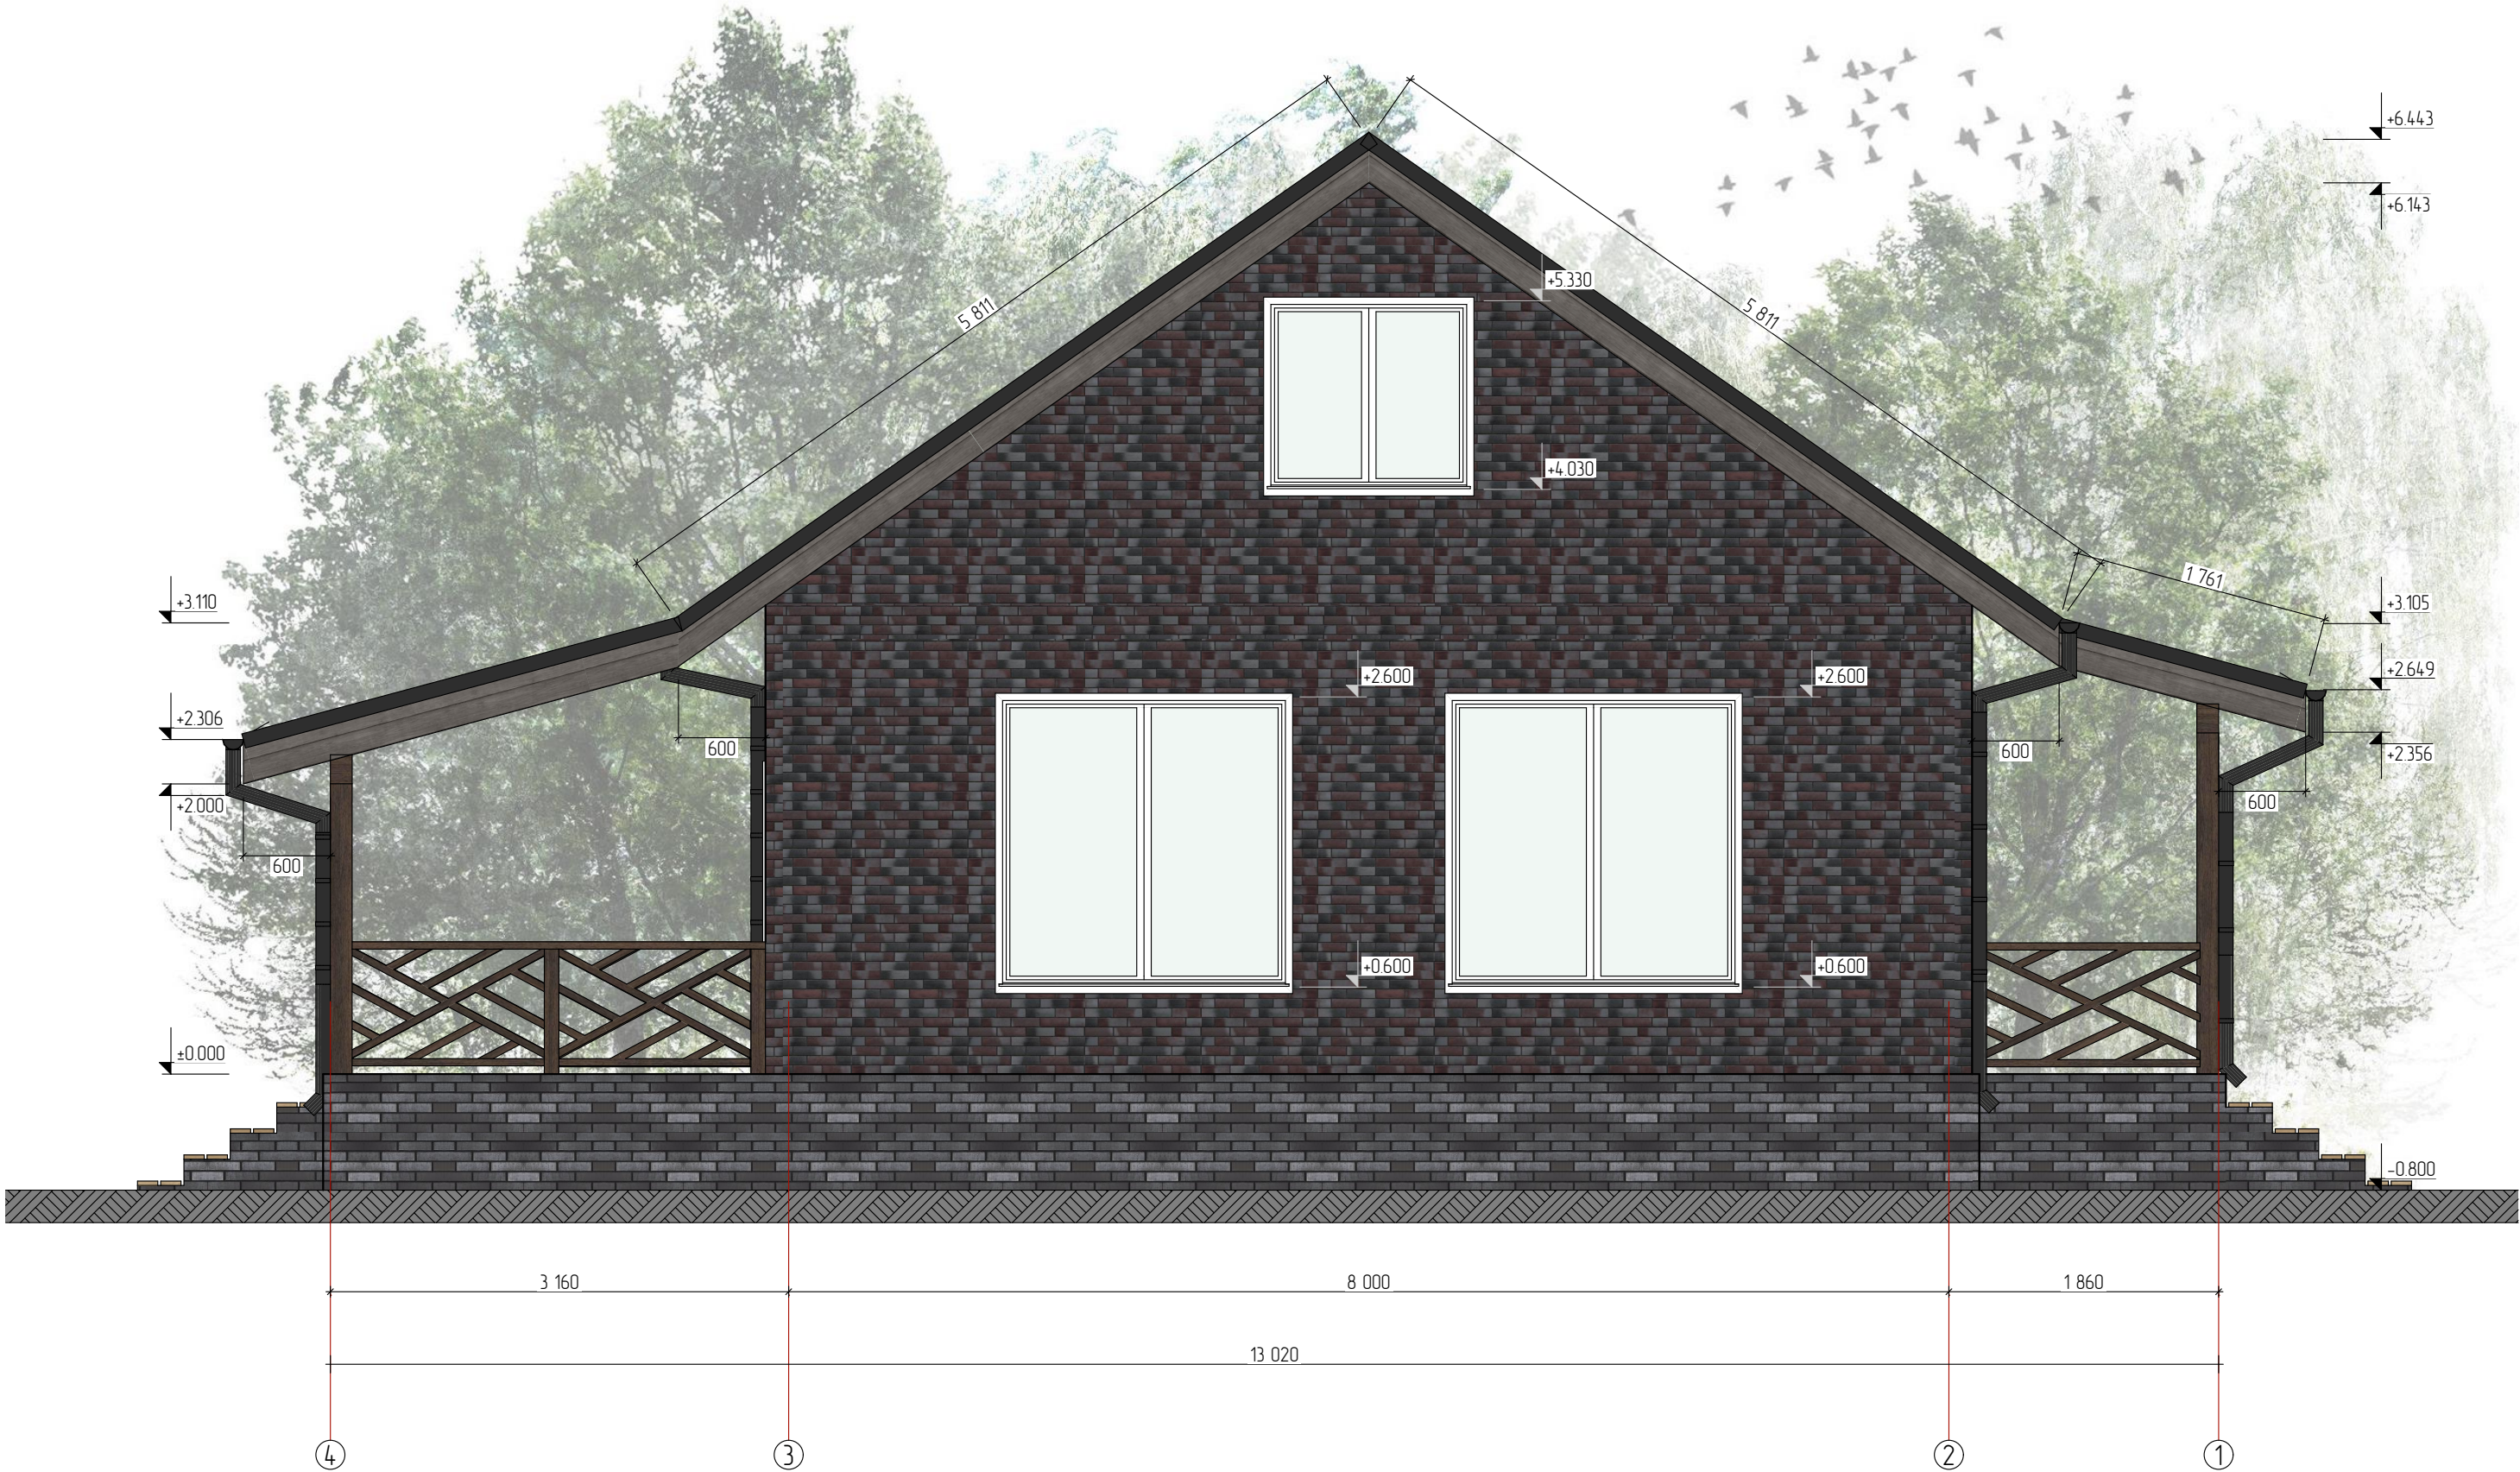


						#Код Проекта Индивидуальный жилой дом	Масштаб		
Изм.	Колуч.	Лист	№Док.	Подп.	Дата		#Масштаб		
						г. #Город Участка	Стадия	Лист	Листов
Разработал		Банников		25.04.2025		Фасад в осях 5-1	Э	7	#МакID(ссыл)
Проверил				25.04.2025			 СТРОИТЕЛЬНАЯ КОМПАНИЯ		
Заказчик				25.04.2025					

Фасад в осях А-Г
М 1:45



						#Код Проекта Индивидуальный жилой дом г. #Город Участка	Масштаб		
Изм.	Колуч.	Лист	№Док.	Подп.	Дата		#Масштаб		
							Стадия	Лист	Листов
Разработал		Банников			25.04.2025	Фасад в осях А-Г	Э	8	#МакID(ссыл)
Проверил					25.04.2025		БИРТЕГА СТРОИТЕЛЬНАЯ КОМПАНИЯ		
Заказчик					25.04.2025				

Разрез 1-1
М 1:45

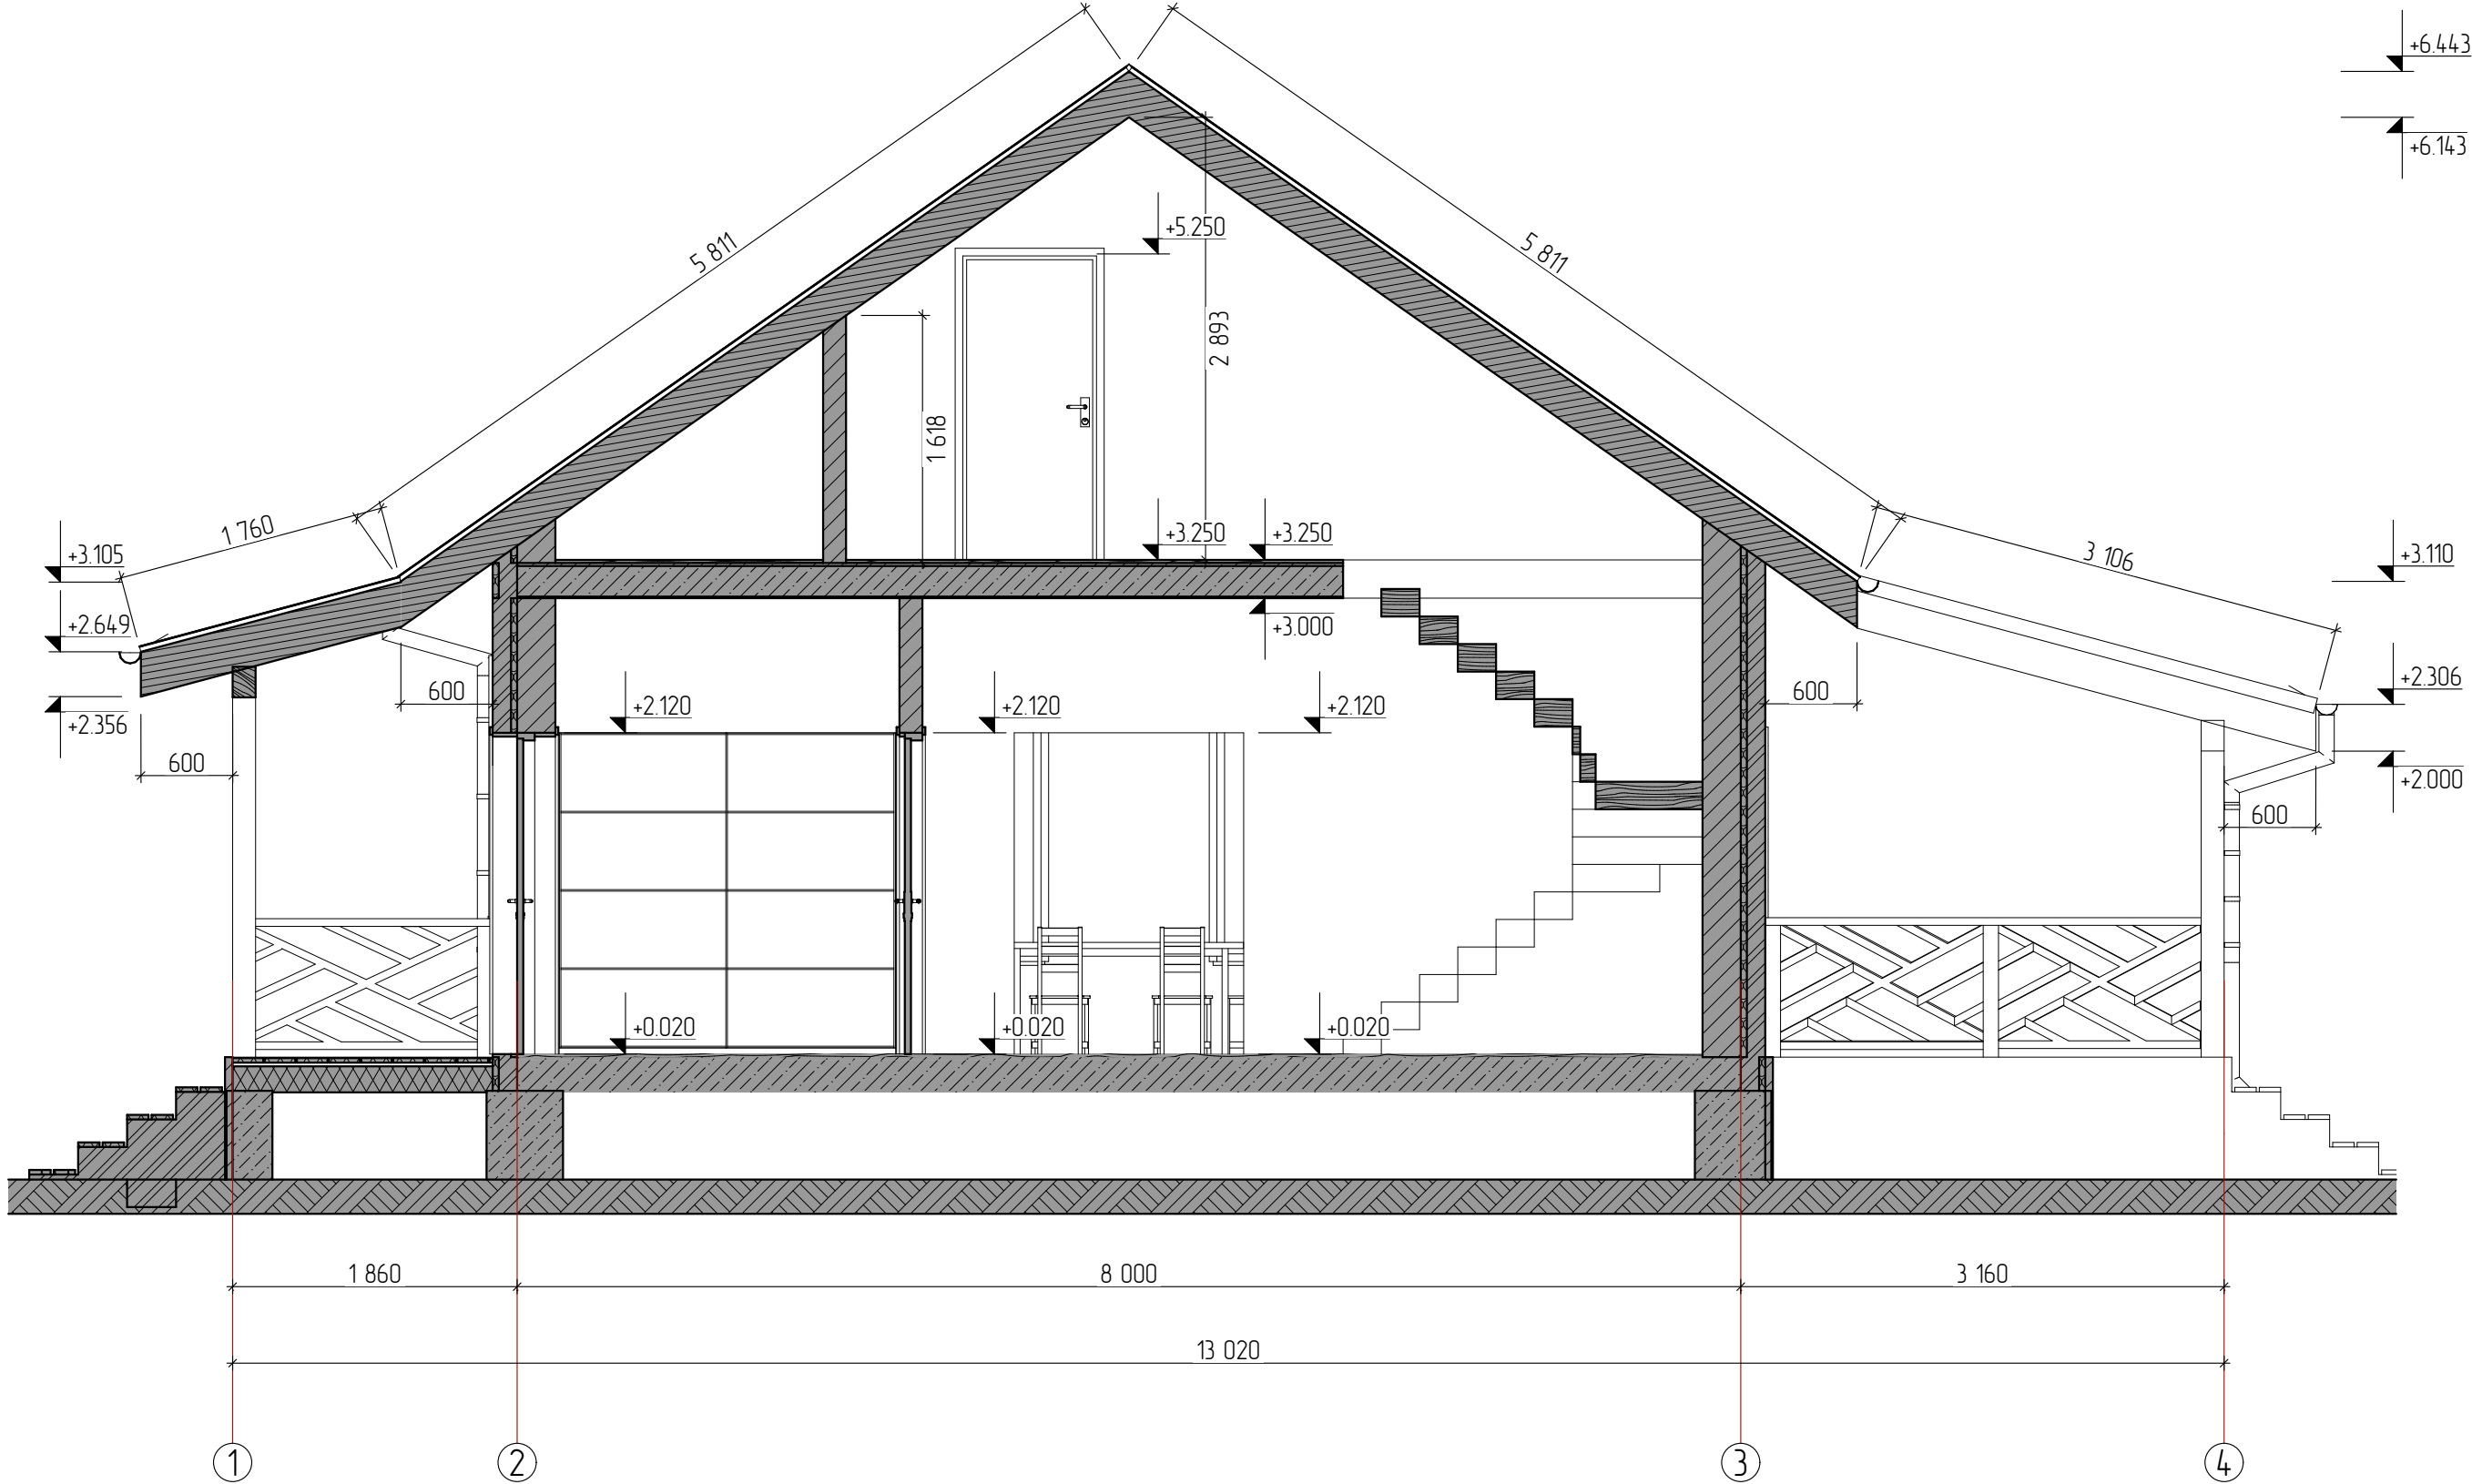

						#Код Проекта Индивидуальный жилой дом г. #Город Участка	Масштаб		
Изм.	Колуч.	Лист	№Док.	Подп.	Дата		#Масштаб		
							Стадия	Лист	Листов
Разработал		Банникоб			25.04.2025	Разрез 1-1	3	9	#МакID(ссыл)
Проверил					25.04.2025		 СТРОИТЕЛЬНАЯ КОМПАНИЯ		
Заказчик					25.04.2025				

Ведомость заполнения оконных проемов.

Марка Поз.	Схема	Наименование	Кол-во	Приме- чание
ОК-1		Оконный блок, состоящий из 5-и камерного ПВХ профиля и двухкамерного стеклопакета.	1	
ОК-2		Оконный блок, состоящий из 5-и камерного ПВХ профиля и двухкамерного стеклопакета.	2	
ОК-3		Оконный блок, состоящий из 5-и камерного ПВХ профиля и двухкамерного стеклопакета.	1	
ОК-4		Оконный блок, состоящий из 5-и камерного ПВХ профиля и двухкамерного стеклопакета.	2	
		Оконный блок, состоящий из		


Ведомость заполнения дверных проемов.

Марка Поз.	Схема	Наименование	Кол-во	Приме- чание
ДН-1		Дверь с терморазрывом. Входной блок, металлический, состоящий из металлического дверного полотна с утеплителем и внутренней отделкой.	1	
ДН-2		Дверной блок, состоящий из 5-и камерного ПВХ профиля и двухкамерного стеклопакета.	1	

ПРИМЕЧАНИЕ:
1. ВИД НА ОКНА И НАРУЖНЫЕ ДВЕРИ СО СТОРОНЫ УЛИЦЫ
2. Расстекловка оконных и дверных проемов, схема открывания носят условный характер, но являются рекомендованными.
3. Окончательная спецификация, монтажные схемы и узлы, отделка внутренних откосов, дополнительные эл-ты (москитная сетка, фурнитура) выдается поставщиком-производителем.
4. На схеме указаны размеры изделий, уточнить по месту производства работ

						#Код Проекта	Масштаб		
Изм.	Колуч.	Лист	№Док.	Подп.	Дата	Индивидуальный жилой дом	#Масштаб		
						г. #Город Участка	Стадия	Лист	Листов
Разработал	Банников				25.04.2025	Ведомость заполнения окон, дверных проемов	Э	10	#МакID(ссыл)
Проверил					25.04.2025				
Заказчик					25.04.2025				

Биртега
СТРОИТЕЛЬНАЯ КОМПАНИЯ

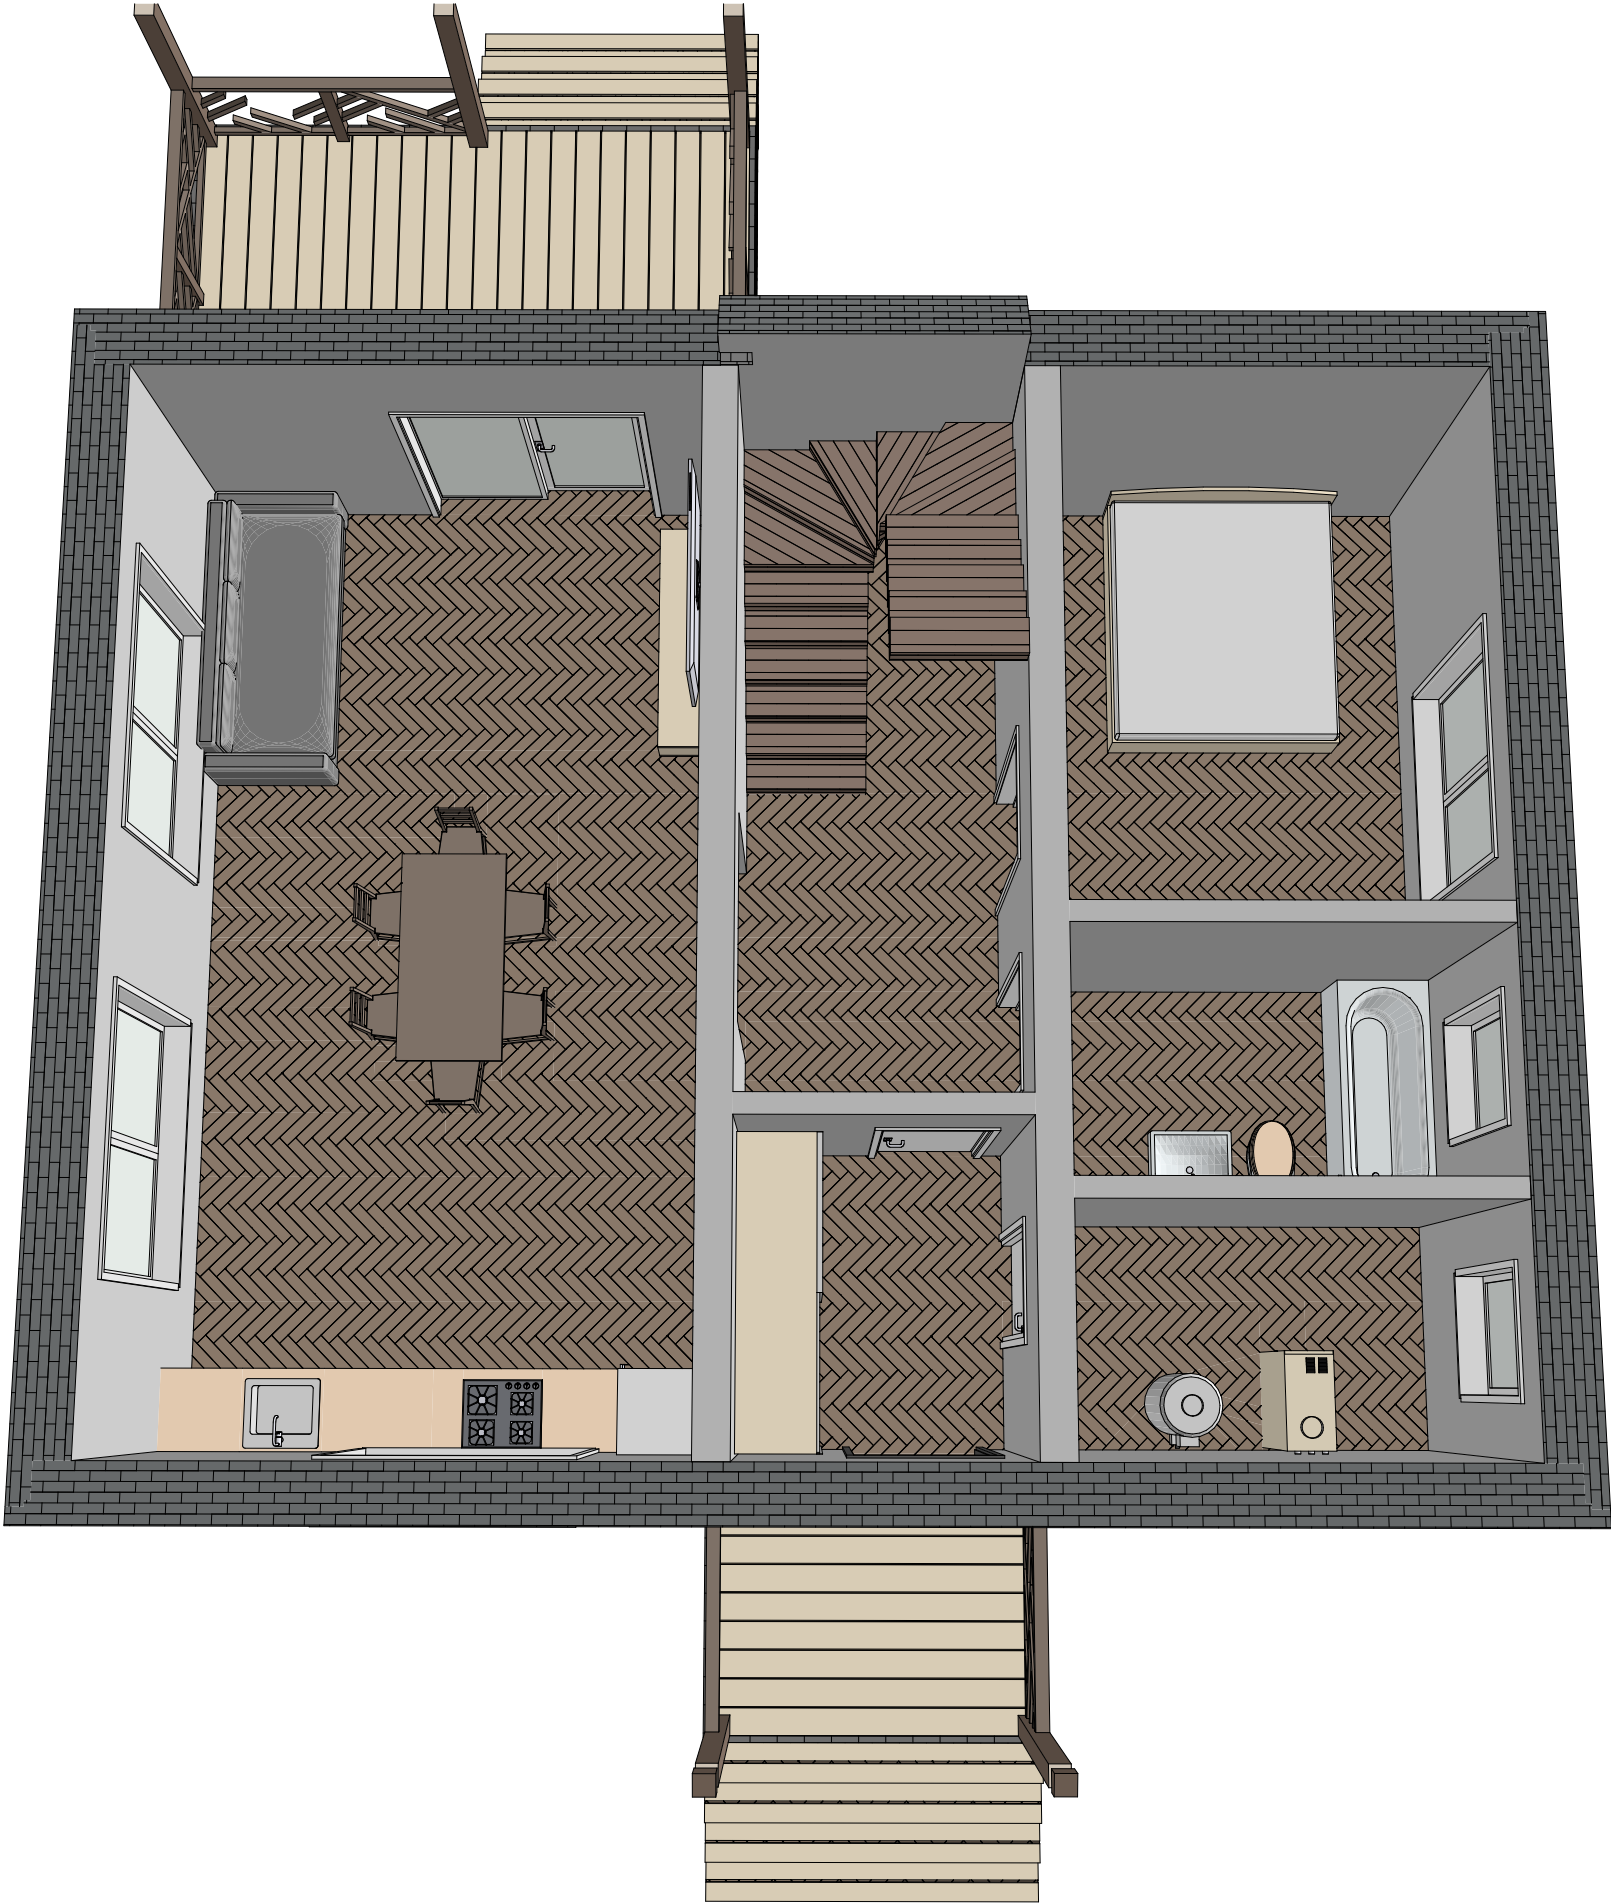

						#Код Проекта Индивидуальный жилой дом г. #Город Участка	Масштаб		
Изм.	Колуч.	Лист	№Док.	Подп.	Дата		#Масштаб		
Разработал		Банников			25.04.2025	3Д вид	Стадия	Лист	Листов
Проверил					25.04.2025		Э		#МакID(ссыл)
Заказчик					25.04.2025				



						#Код Проекта			Масштаб		
Изм.						Колуч.			#Масштаб		
Лист						№Док.			Стадия	Лист	Листов
Подп.						Дата			Э		#МакID(ссыл)
Разработал						Банников			25.04.2025		
Проверил									25.04.2025		
Заказчик									25.04.2025		
						Индивидуальный жилой дом			3Д вид		
						г. #Город Участка			БИРТЕГА		
									СТРОИТЕЛЬНАЯ КОМПАНИЯ		



						#Код Проекта Индивидуальный жилой дом г. #Город Участка	Масштаб		
Изм.	Колуч.	Лист	№Док.	Подп.	Дата		#Масштаб		
Разработал		Банников			25.04.2025	3Д вид	Стадия	Лист	Листов
Проверил					25.04.2025		Э	13	#МакID(ссыл)
Заказчик					25.04.2025				



						#Код Проекта Индивидуальный жилой дом г. #Город Участка	Масштаб		
Изм.	Колуч.	Лист	№Док.	Подп.	Дата		#Масштаб		
Разработал		Банников			25.04.2025	3Д вид	Стадия	Лист	Листов
Проверил					25.04.2025		Э	14	#МакID(ссыл)
Заказчик					25.04.2025				



						#Код Проекта Индивидуальный жилой дом г. #Город Участка	Масштаб		
Изм.	Колуч.	Лист	№Док.	Подп.	Дата		#Масштаб		
Разработал		Банников			25.04.2025	3Д вид	Стадия	Лист	Листов
Проверил					25.04.2025		Э	15	#МакID(ссыл)
Заказчик					25.04.2025		Биртега СТРОИТЕЛЬНАЯ КОМПАНИЯ		



						#Код Проекта Индивидуальный жилой дом г. #Город Участка	Масштаб		
Изм.	Колуч.	Лист	№Док.	Подп.	Дата		#Масштаб		
Разработал		Банников			25.04.2025	3Д вид	Стадия	Лист	Листов
Проверил					25.04.2025		Э	16	#МакID(ссыл)
Заказчик					25.04.2025				



						#Код Проекта Индивидуальный жилой дом г. #Город Участка	Масштаб		
Изм.	Колуч.	Лист	№Док.	Подп.	Дата		#Масштаб		
Разработал		Банников			25.04.2025	3Д вид	Стадия	Лист	Листов
Проверил					25.04.2025		Э	17	#МакID(ссыл)
Заказчик					25.04.2025				



						#Код Проекта Индивидуальный жилой дом г. #Город Участка	Масштаб		
Изм.	Колуч.	Лист	№Док.	Подп.	Дата		#Масштаб		
Разработал		Банников			25.04.2025	3Д вид	Стадия	Лист	Листов
Проверил					25.04.2025		Э	18	#МакID(ссыл)
Заказчик					25.04.2025				



						#Код Проекта Индивидуальный жилой дом г. #Город Участка	Масштаб		
Изм.	Колуч.	Лист	№Док.	Подп.	Дата		#Масштаб		
Разработал		Банников			25.04.2025	3Д вид	Стадия	Лист	Листов
Проверил					25.04.2025		Э	19	#МакID(ссыл)
Заказчик					25.04.2025				