

#Код Проекта

Эскизный проект:

Индивидуальный жилой дом

#Город Участка




Разработал


Банников Д.

Заказчик


План Ж/Б ростверка
М 1:50

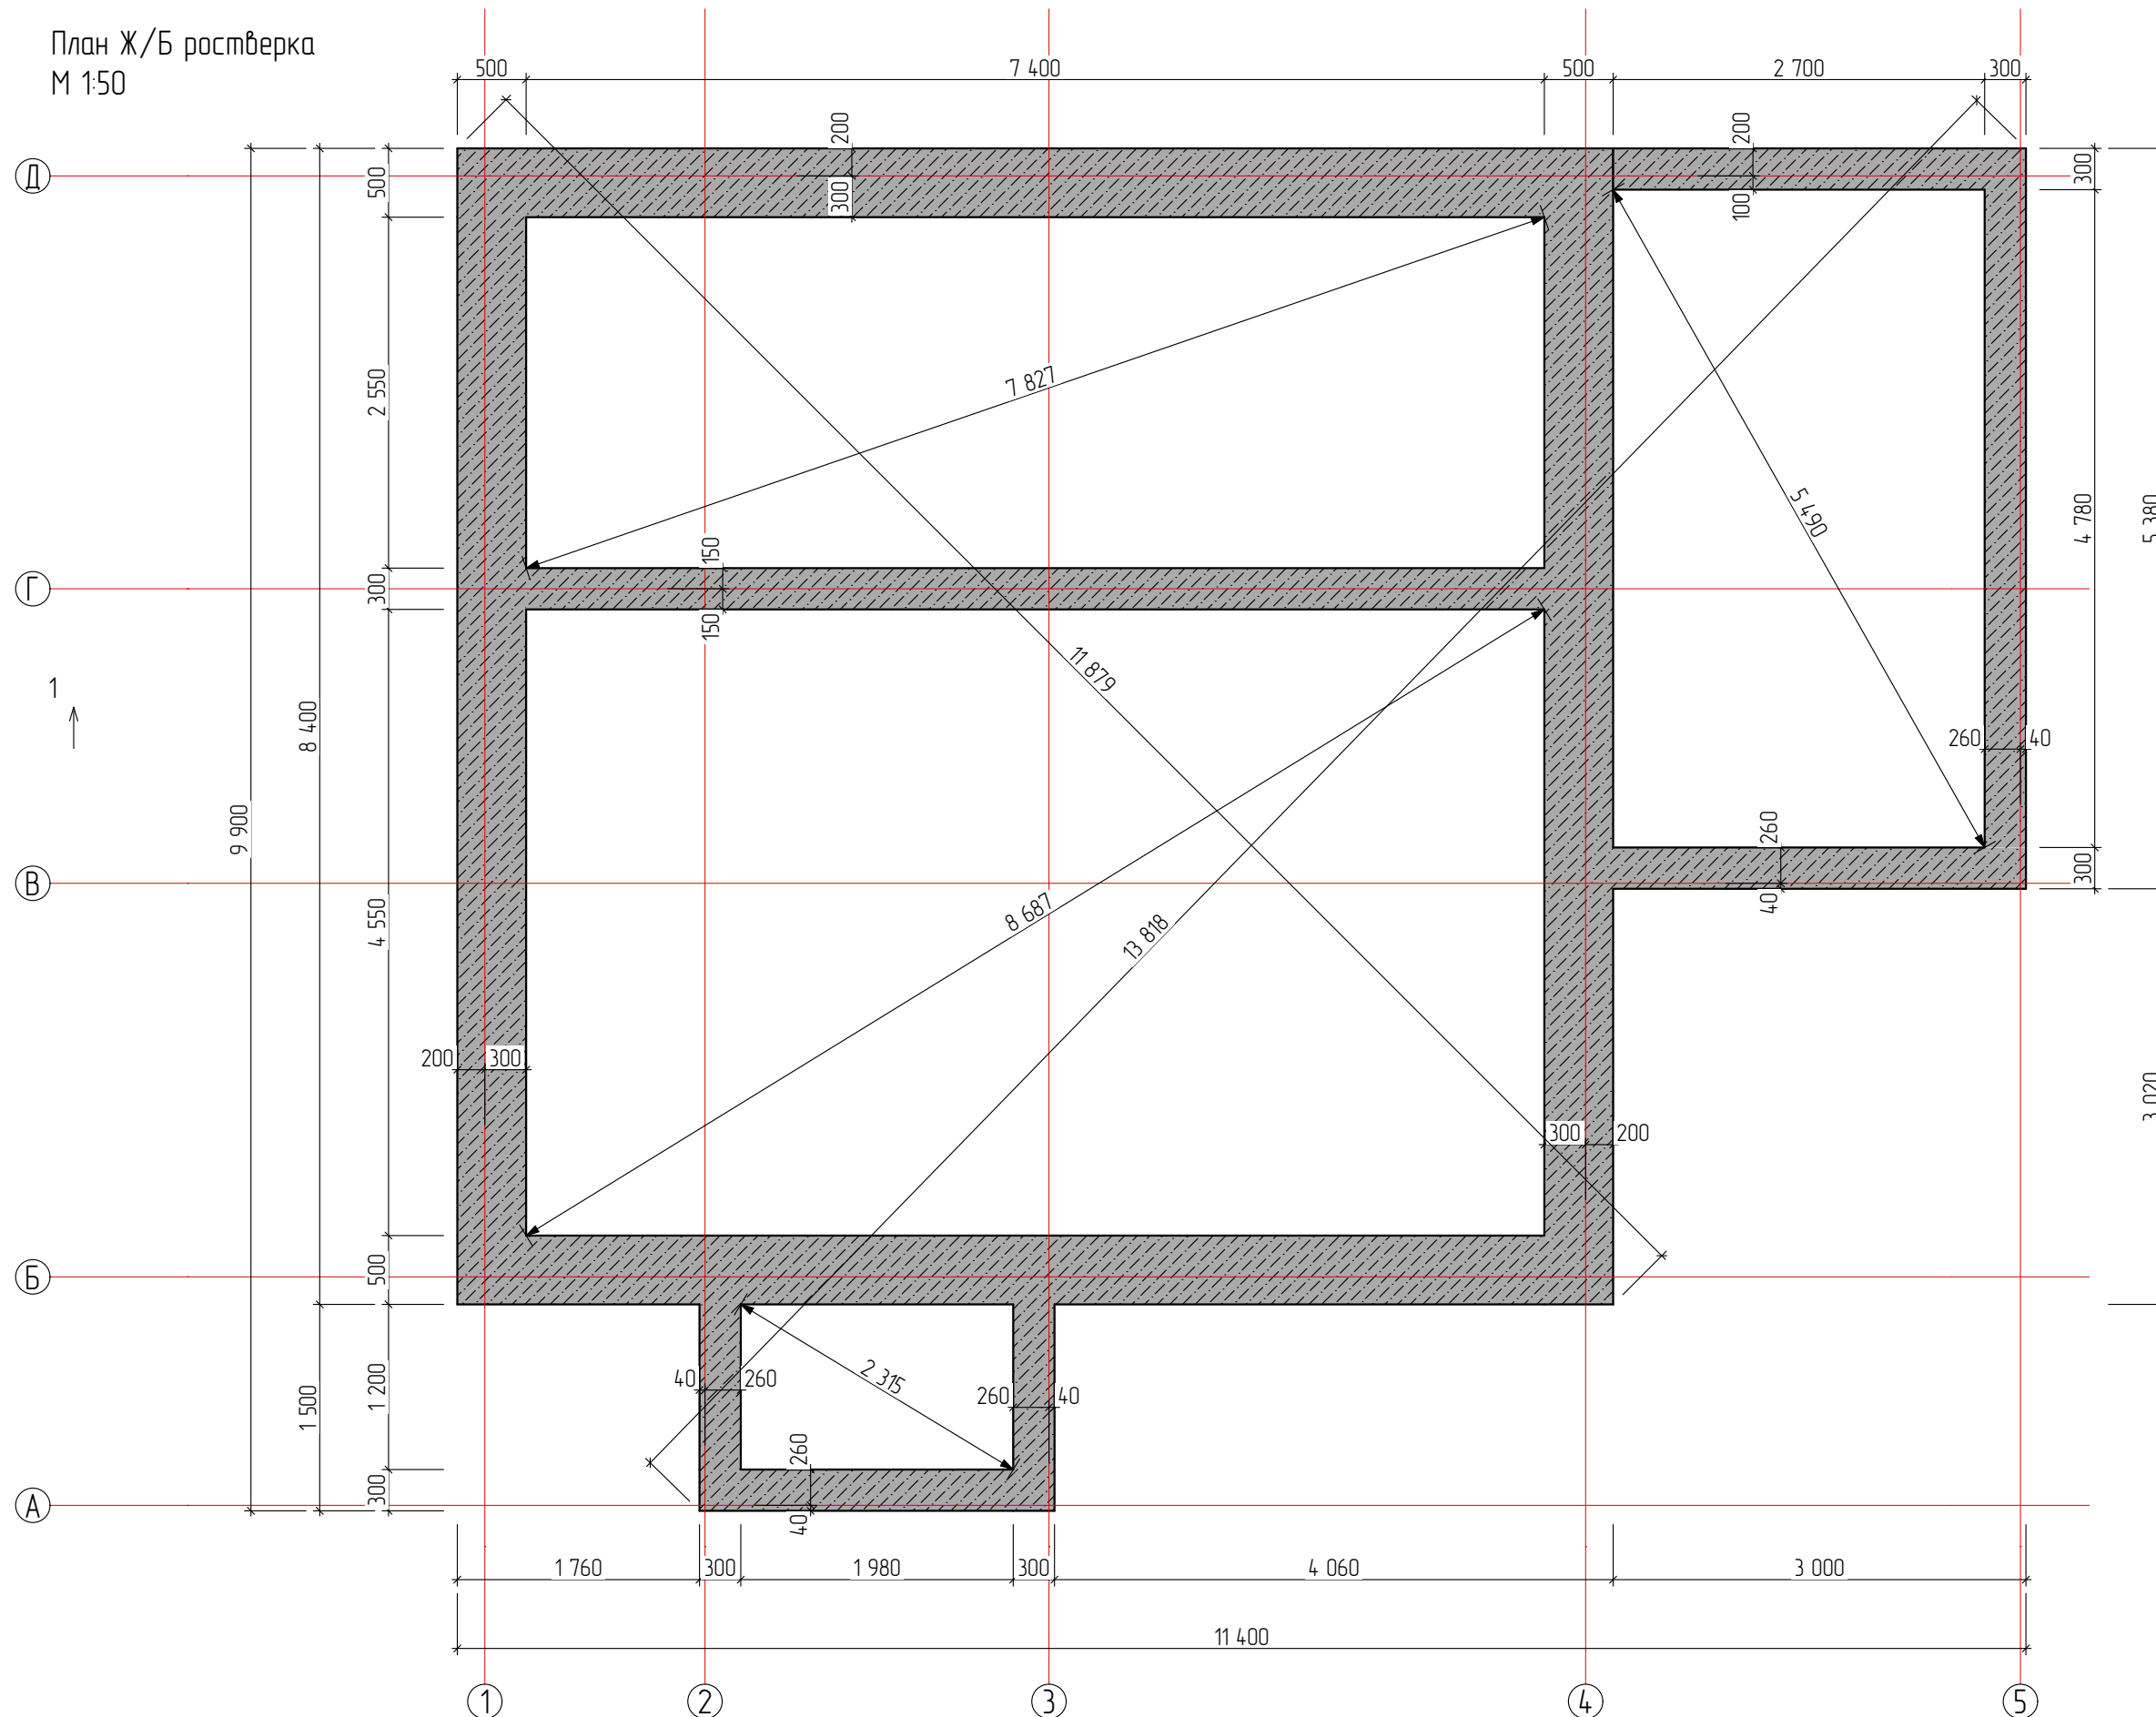

Сечение Ж/Б ростверка 300мм
М 1:20

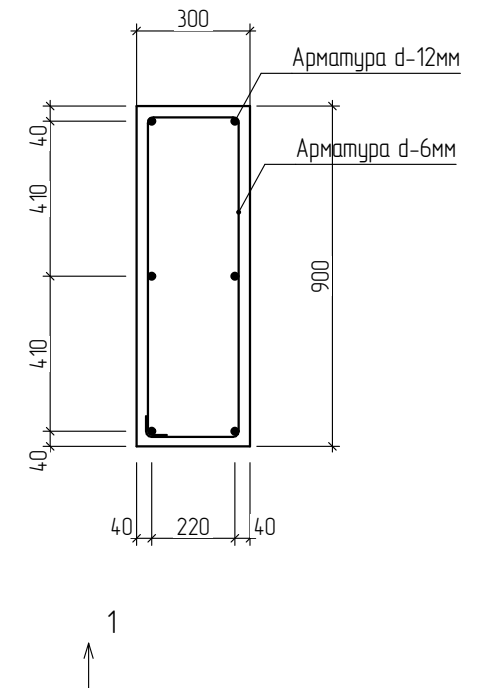


Сечение Ж/Б ростверка 500мм
М 1:20

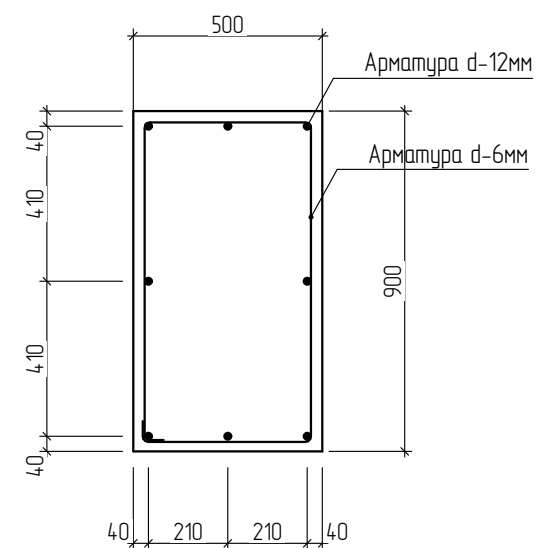

Изм.	Колуч.	Лист	№Док.	Подп.	Дата	#Код Проекта Индивидуальный жилой дом г. #Город Участка	Масштаб		
							#Масштаб		
Разработал	Банников				20.04.2025	План Ж/Б ростверка	Стадия	Лист	Листов
							Э	1	#МакID(ссыл)
Проверил					20.04.2025	План Ж/Б ростверка			
Заказчик					20.04.2025				

План на отм. 0,000
М 1:50

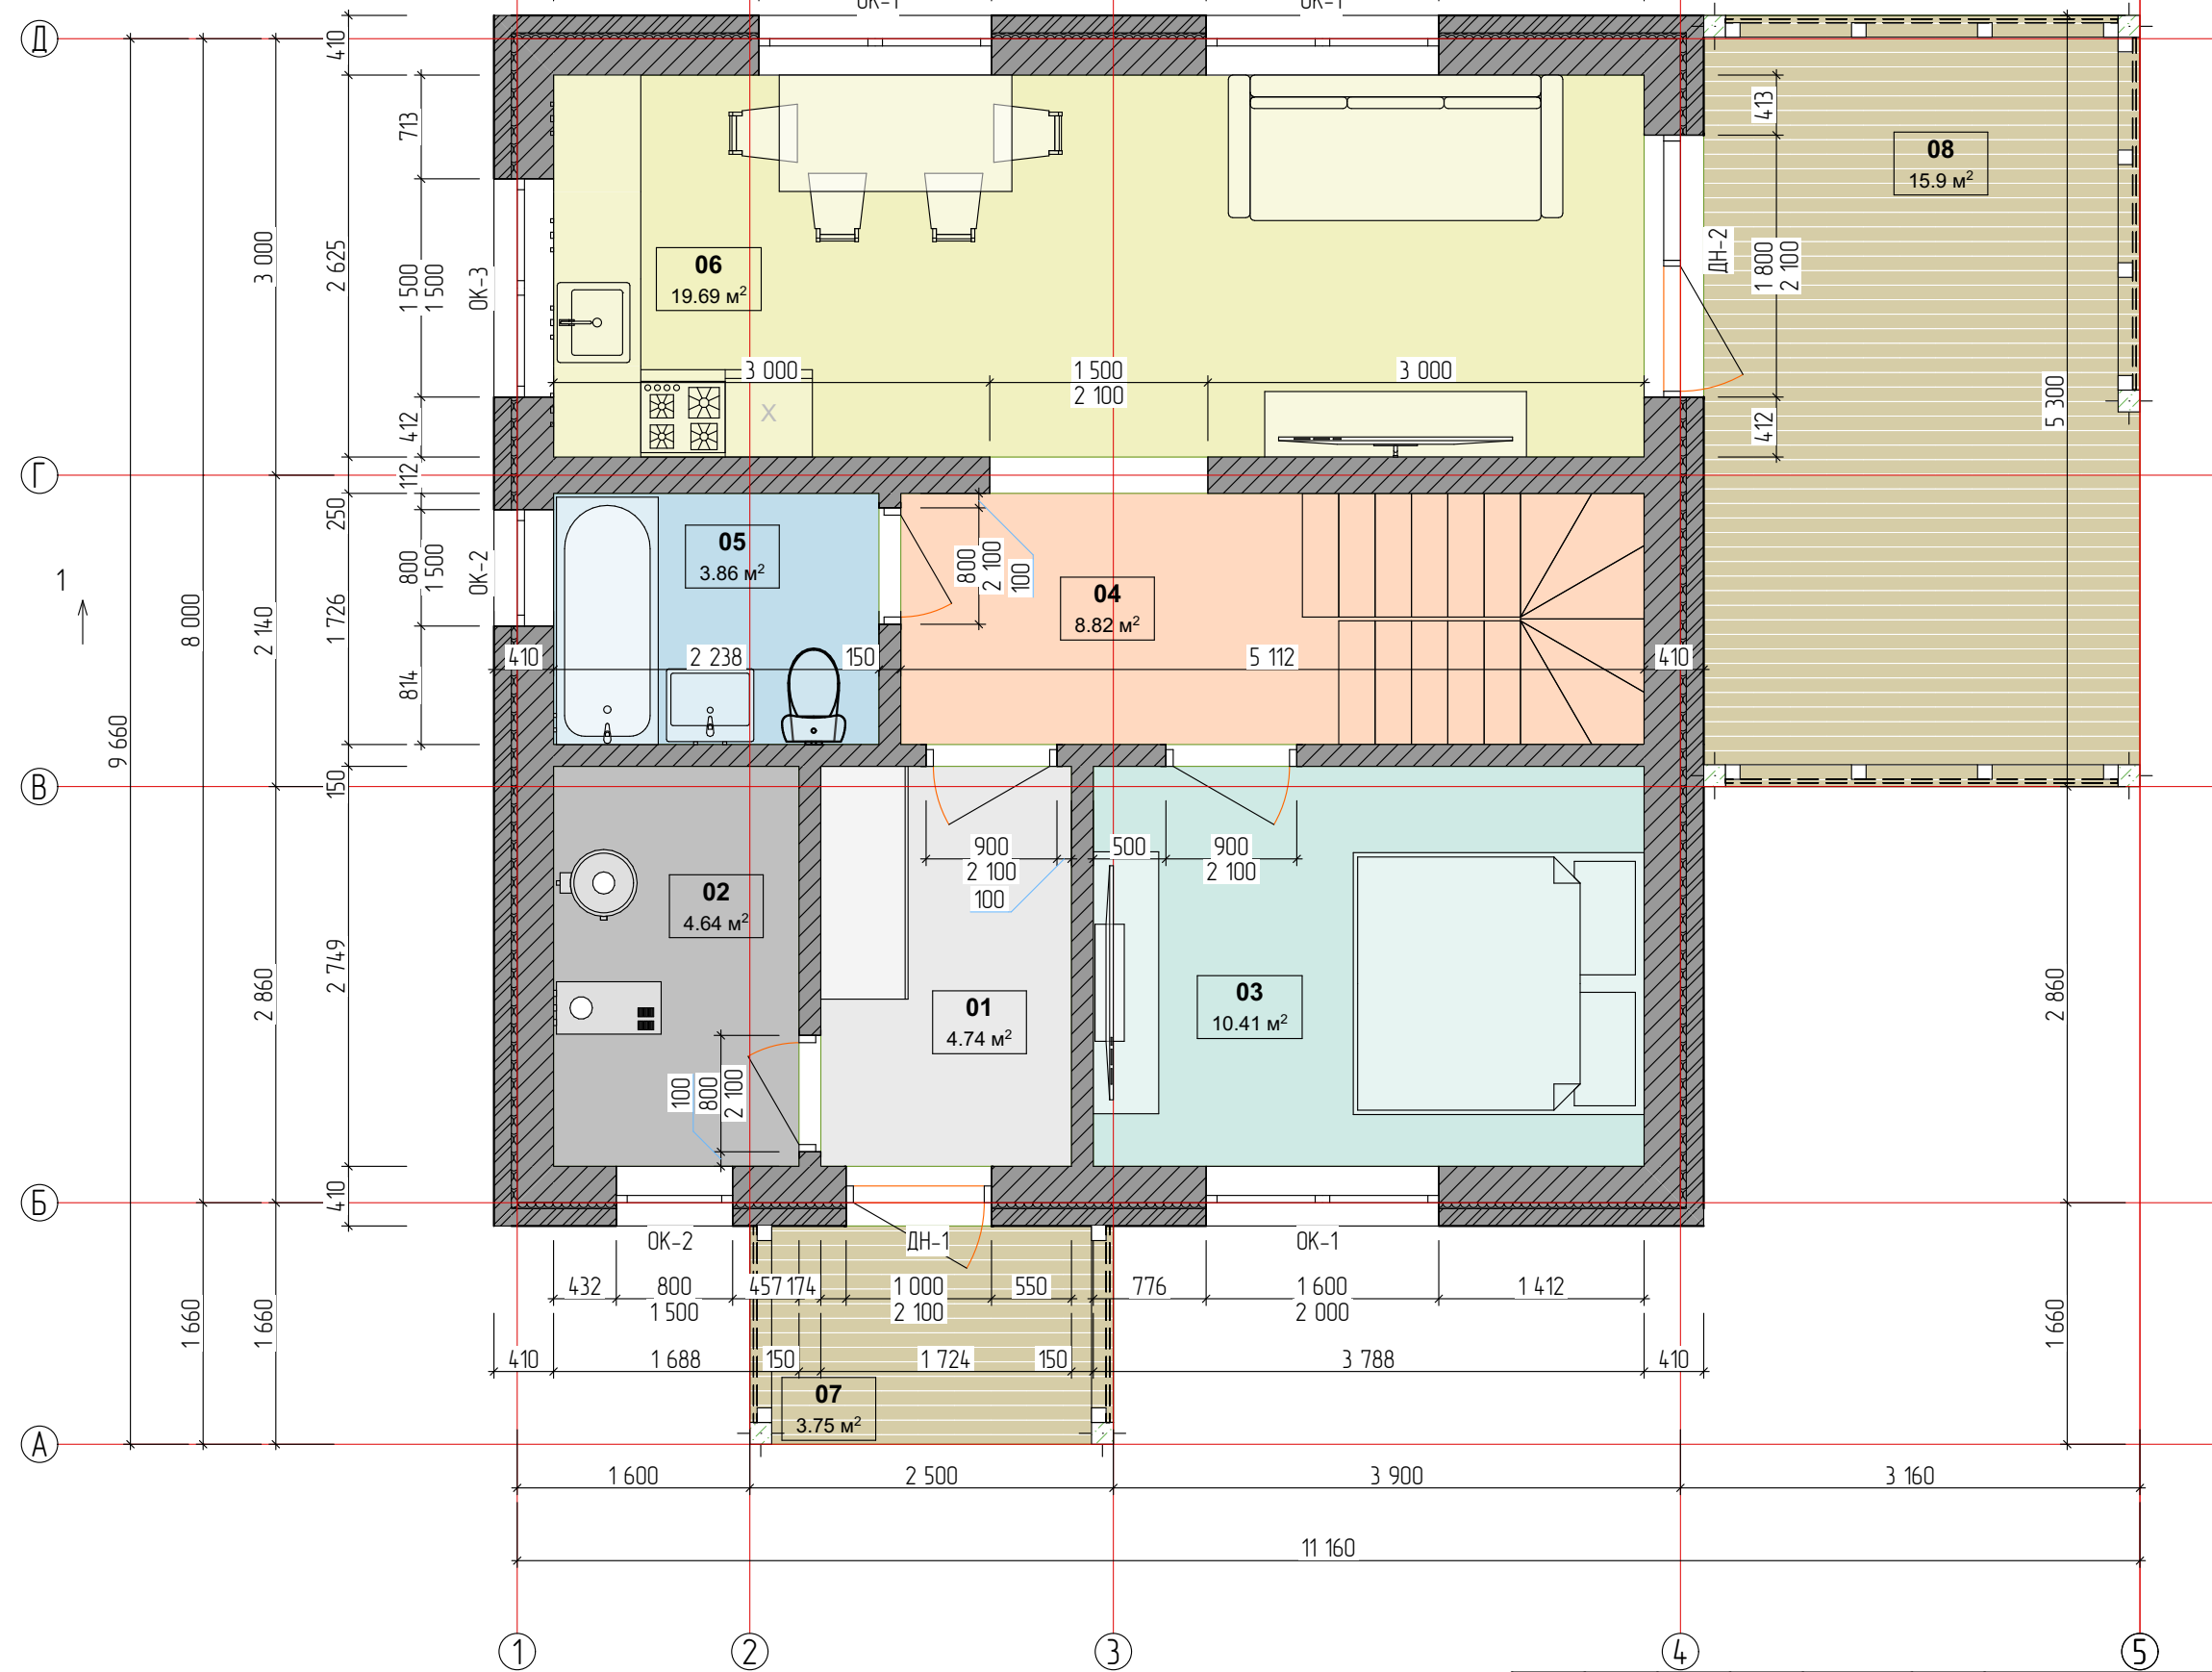


№	Наименование	Площадь
01	Коридор	4.74
02	Котельня	4.64
03	Спальня	10.41
04	Холл	8.82
05	Санузел	3.86
06	Кухня-гостинная	19.69
07	Крыльцо	3.75
08	Терраса	15.90
		71.81 м²

Примечание: площадь внутренних помещений двух этажей = 100,9 м2

Изм.	Колуч.	Лист	№Док.	Подп.	Дата	#Код Проекта Индивидуальный жилой дом г. #Город Участка	Масштаб		
							#Масштаб		
Разработал	Банников				20.04.2025	План 1 этажа	Стадия	Лист	Листов
							Э	2	#МакID(ссыл)
Проверил					20.04.2025				
Заказчик					20.04.2025				


План на отм. +3,250
М 1:50

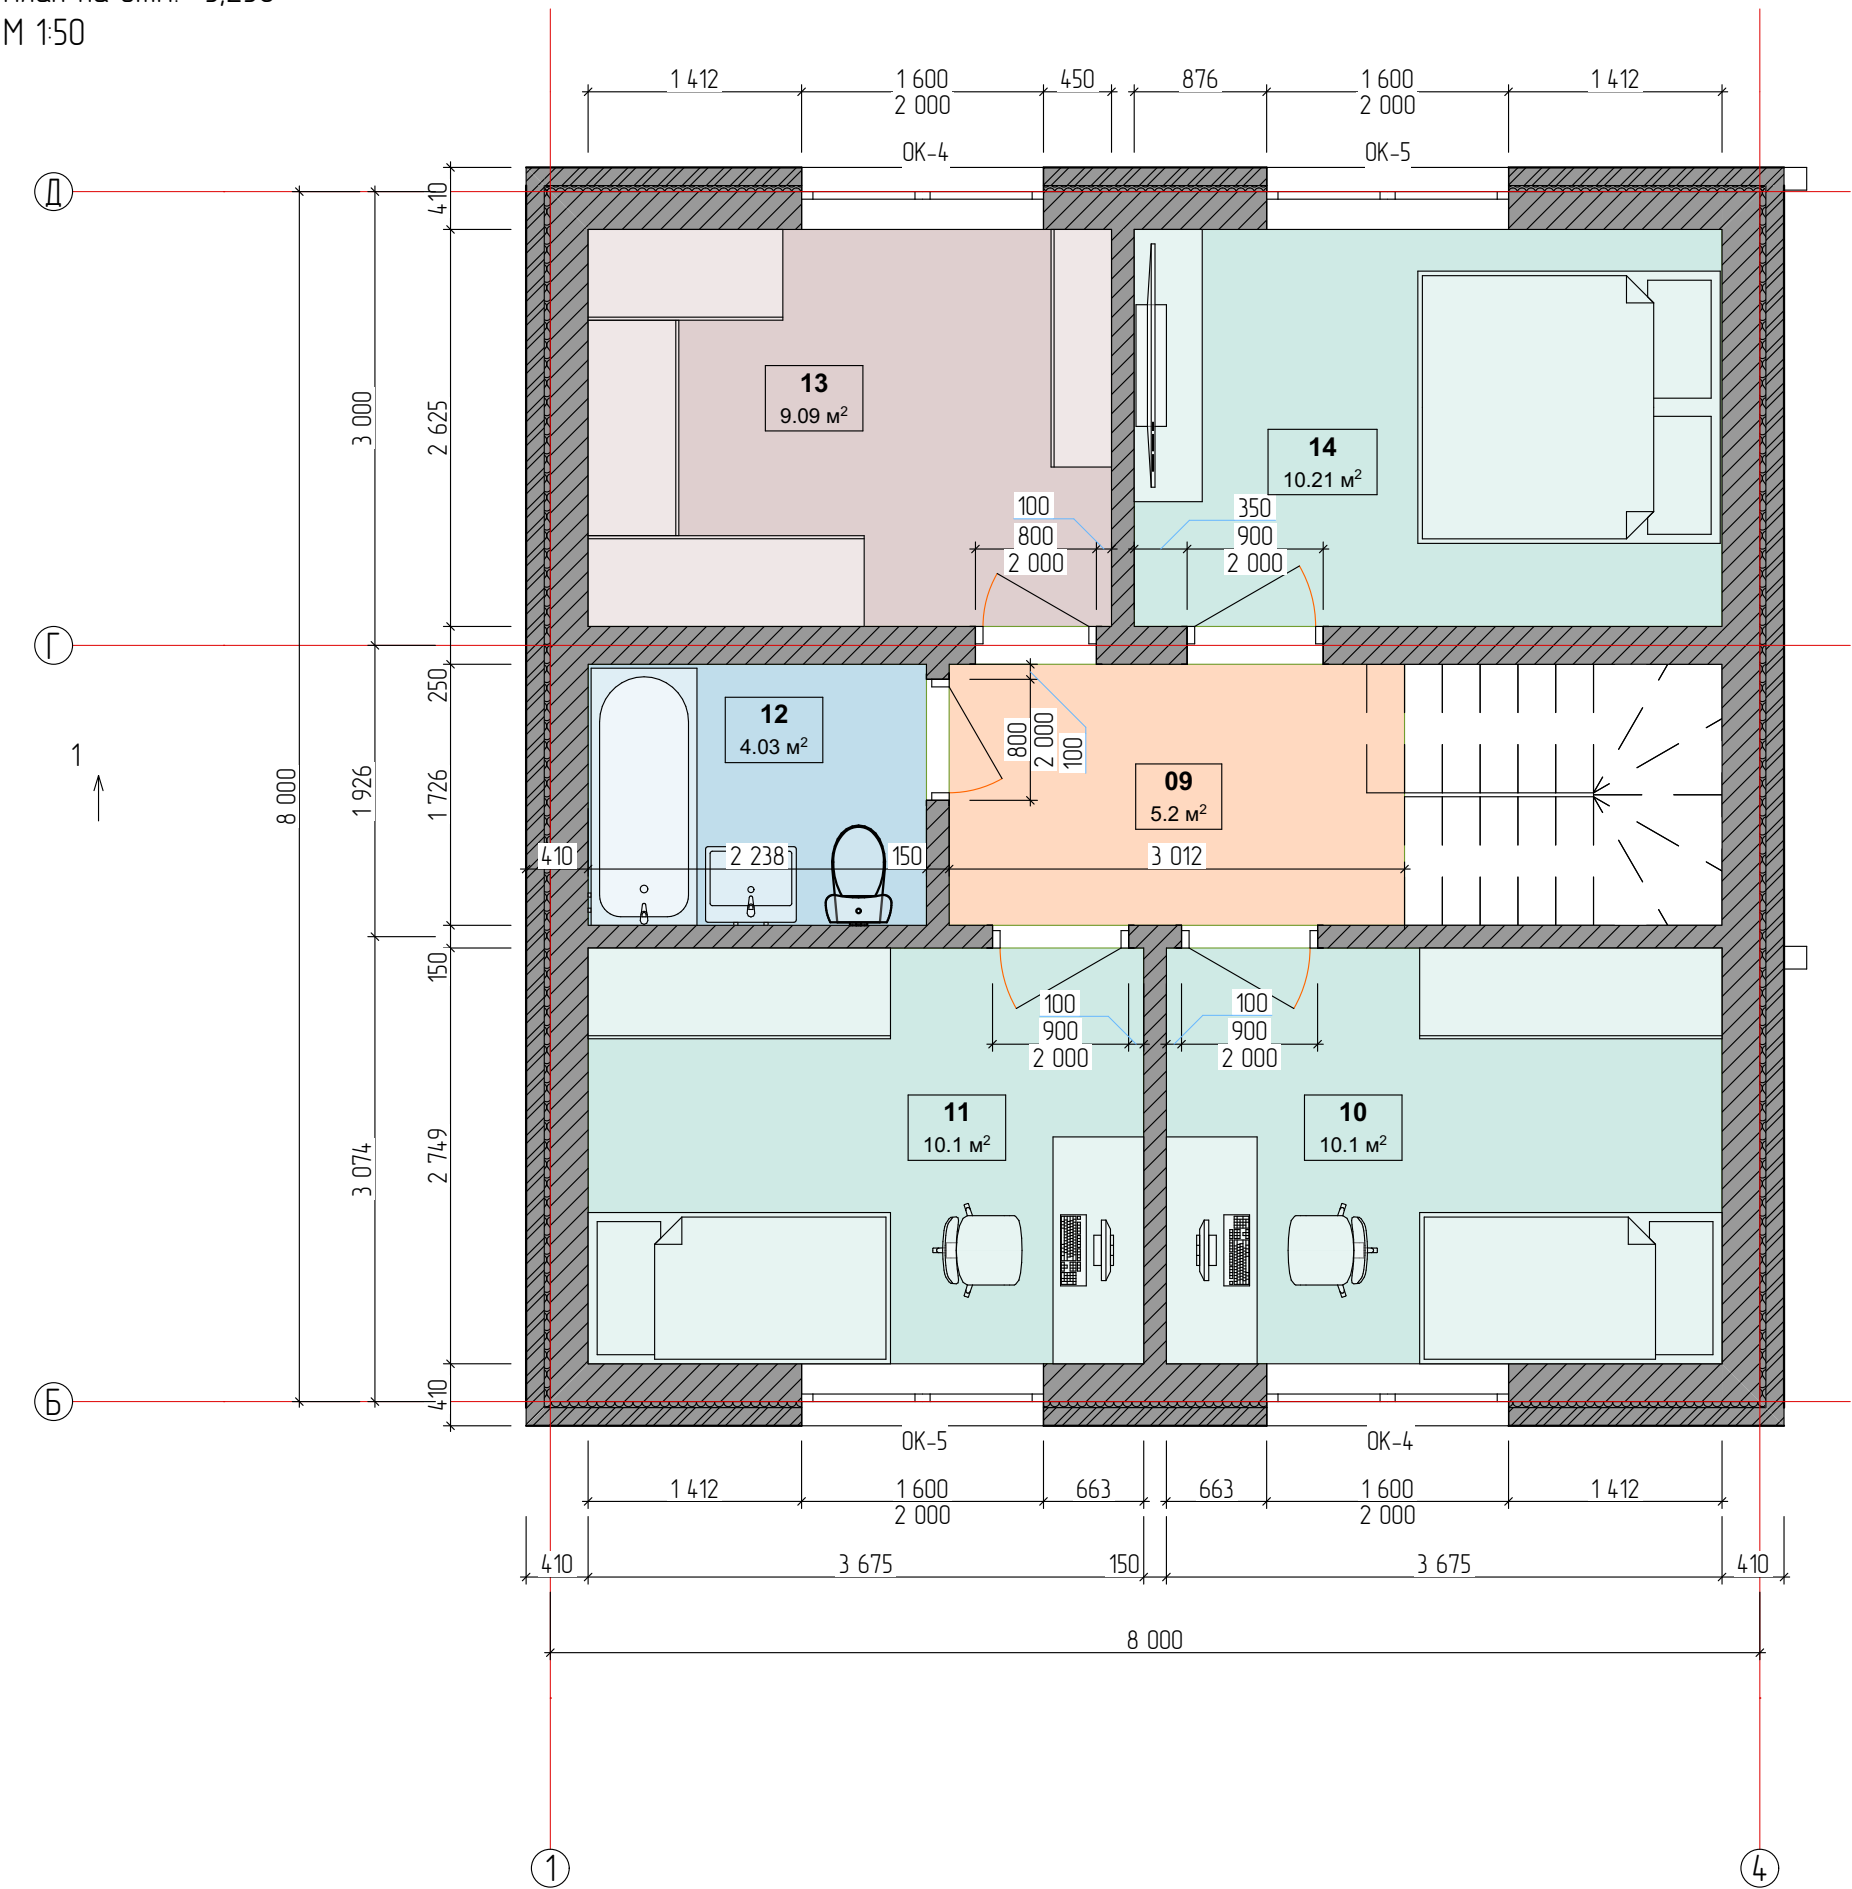

№	Наименование	Площадь
09	Холл	5.20
10	Спальня	10.10
11	Спальня	10.10
12	Санузел	4.03
13	Гардероб	9.09
14	Спальня	10.21
		48.73 м²

#Код Проекта						Масштаб		
Индивидуальный жилой дом						#Масштаб		
г. #Город Участка						Стадия	Лист	Листов
План 2 этажа						Э	3	#МакID(ссыл)
Изм.	Колуч.	Лист	№Док.	Подп.	Дата			
Разработал	Банников				20.04.2025			
Проверил					20.04.2025			
Заказчик					20.04.2025			

План кровли
М 1:50

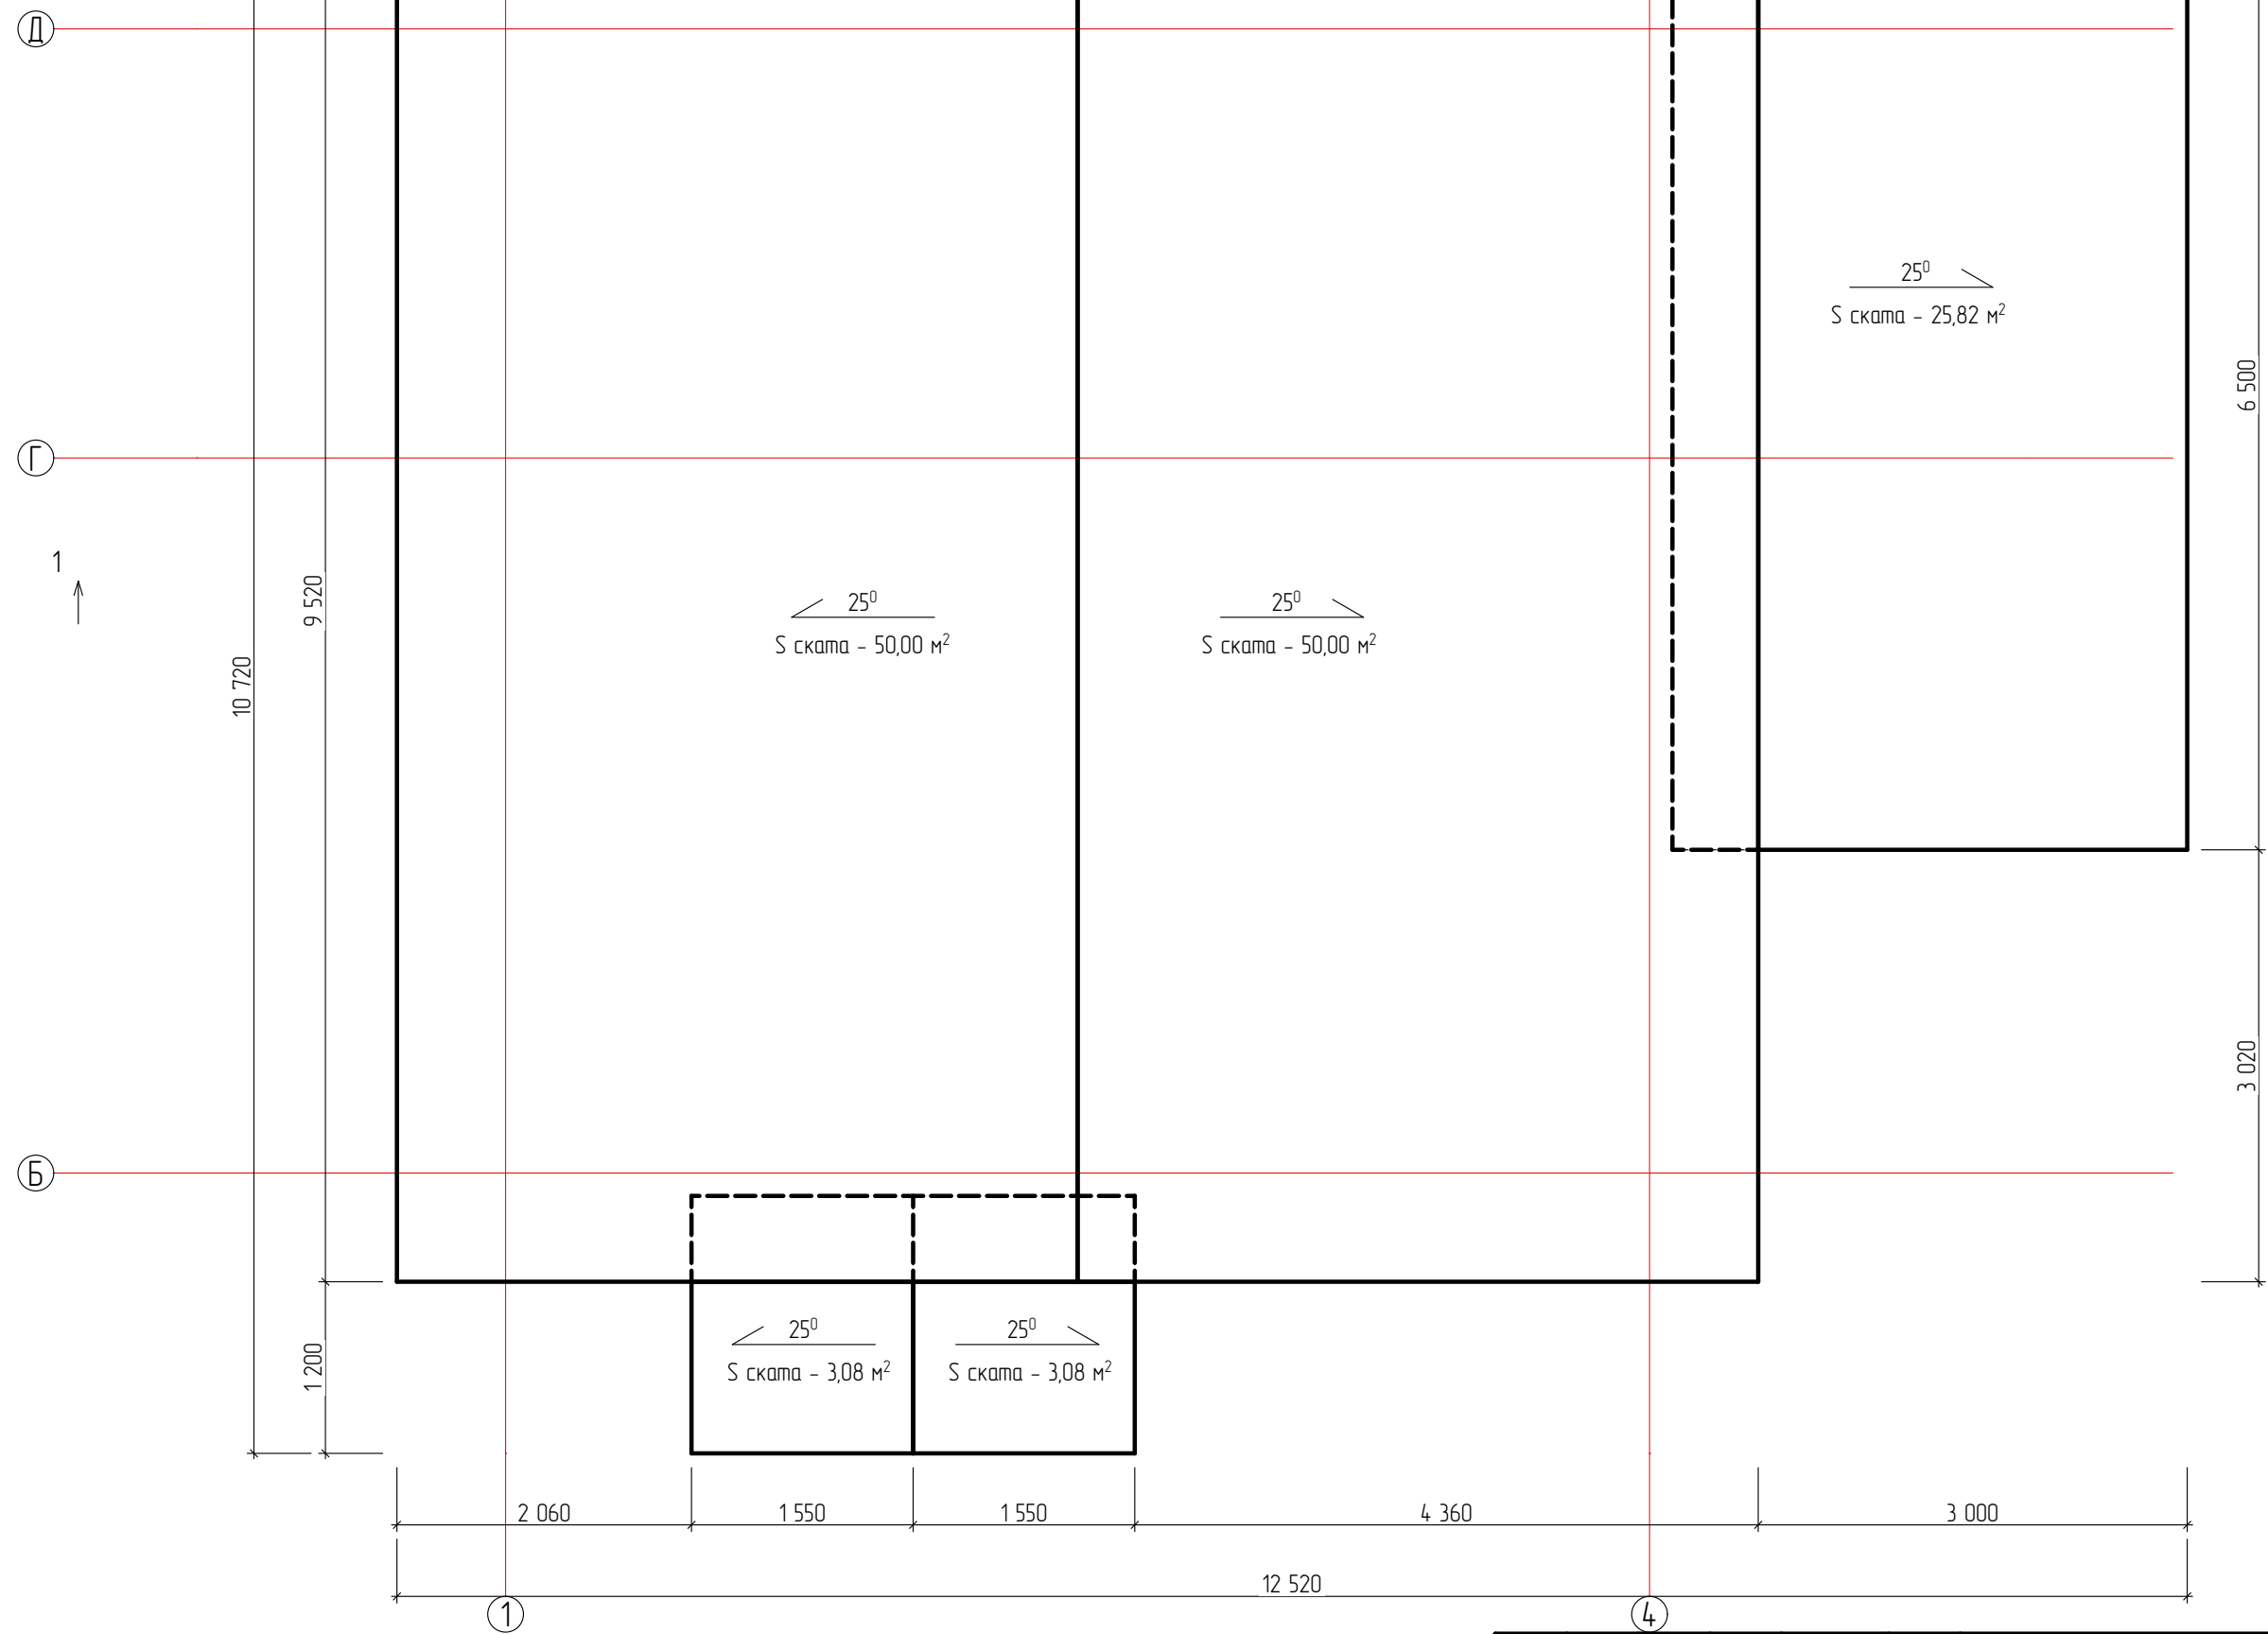

						#Код Проекта Индивидуальный жилой дом г. #Город Участка	Масштаб		
Изм.	Колуч.	Лист	№Док.	Подп.	Дата		#Масштаб		
						План кровли	Стадия	Лист	Листов
Разработал	Банников				12.04.2025		Э	4	#МакID(ссыл)
Проверил					12.04.2025		 СТРОИТЕЛЬНАЯ КОМПАНИЯ		
Заказчик					12.04.2025				

Фасад в осях 1-5
М 1:50




						#Код Проекта Индивидуальный жилой дом г. #Город Участка	Масштаб		
Изм.	Колуч.	Лист	№Док.	Подп.	Дата		#Масштаб		
							Стадия	Лист	Листов
							Э	5	#МакID(ссыл)
Разработал	Банникоб				12.04.2025	Фасад в осях 1-5	 СТРОИТЕЛЬНАЯ КОМПАНИЯ		
Проверил					12.04.2025				
Заказчик					12.04.2025				

Фасад в осях Д-А
М 1:50




						#Код Проекта Индивидуальный жилой дом г. #Город Участка	Масштаб		
Изм.	Колуч.	Лист	№Док.	Подп.	Дата		#Масштаб		
							Стадия	Лист	Листов
Разработал		Банникоб			12.04.2025	Фасад в осях Д-А	Э	6	#МакID(ссыл)
Проверил					12.04.2025		 СТРОИТЕЛЬНАЯ КОМПАНИЯ		
Заказчик					12.04.2025				

Фасад в осях 5-1
М 1:50

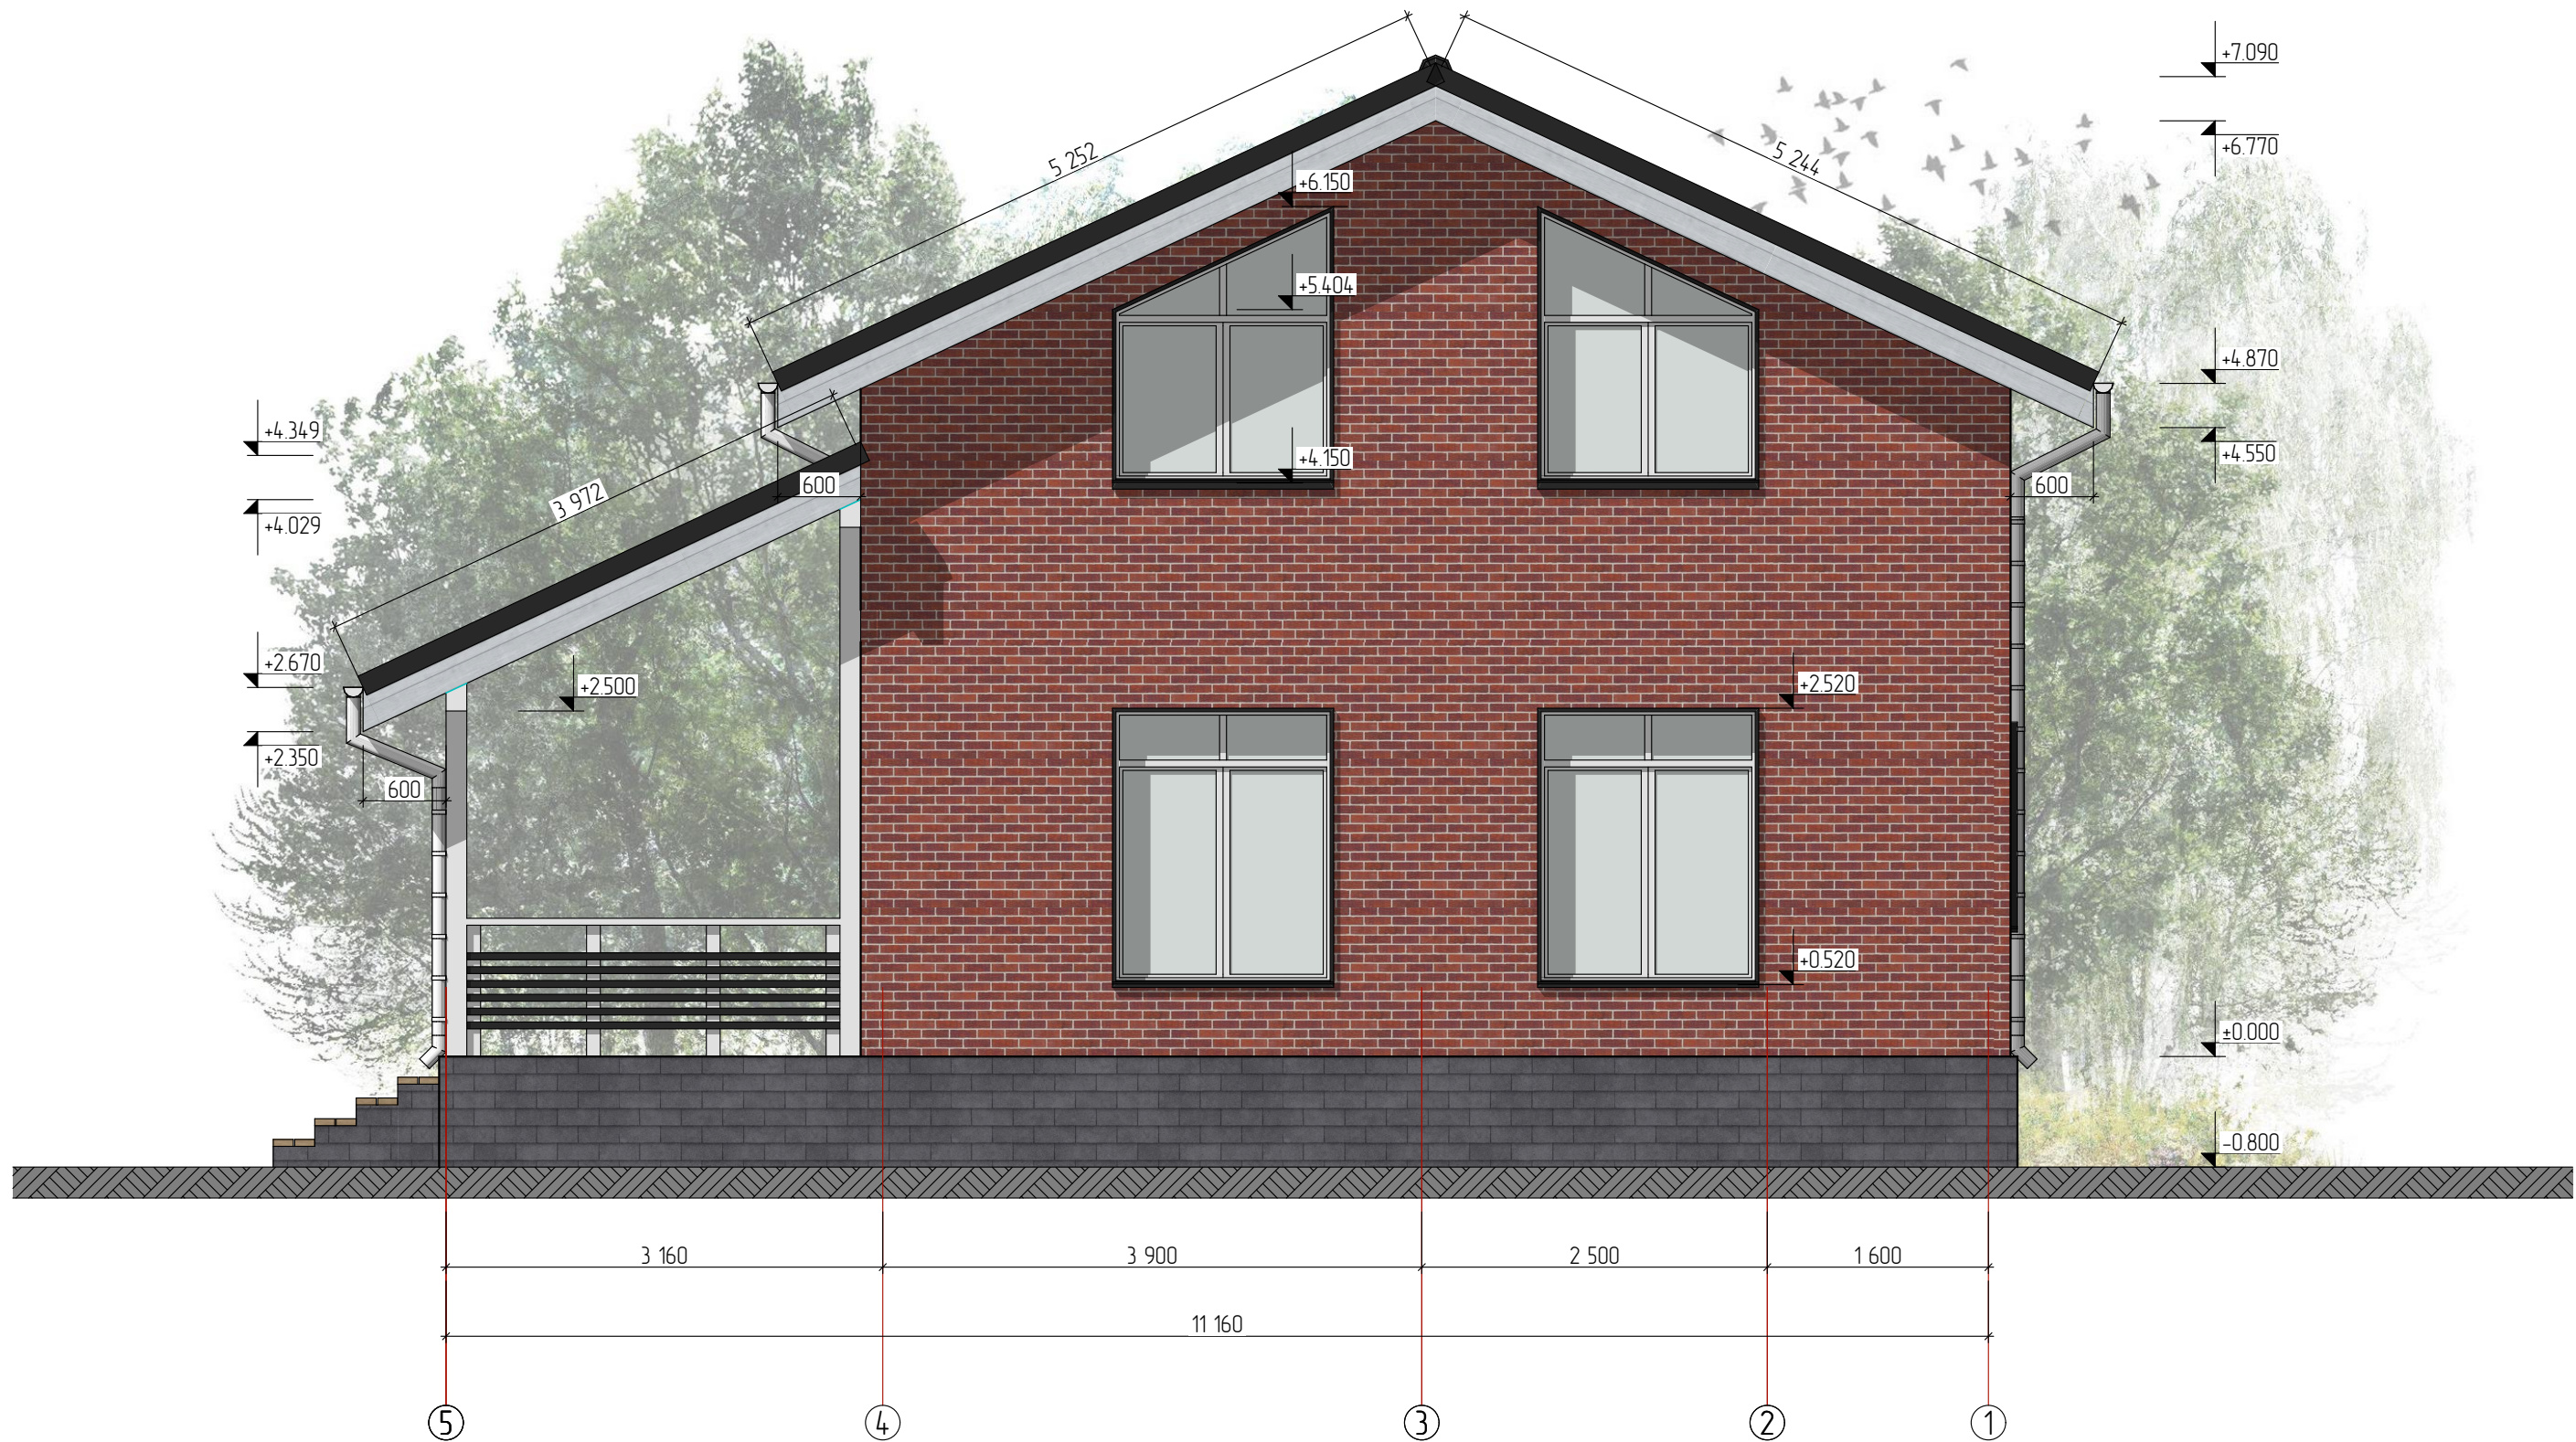


Изм.	Колуч.	Лист	№Док.	Подп.	Дата	#Код Проекта Индивидуальный жилой дом г. #Город Участка	Масштаб		
							#Масштаб		
Разработал	Банников				20.04.2025	Фасад в осях 5-1	Стадия	Лист	Листов
							Э	7	#МакID(ссыл)
Проверил					20.04.2025				
Заказчик					20.04.2025				

Фасад в осях А-Д
М 1:50

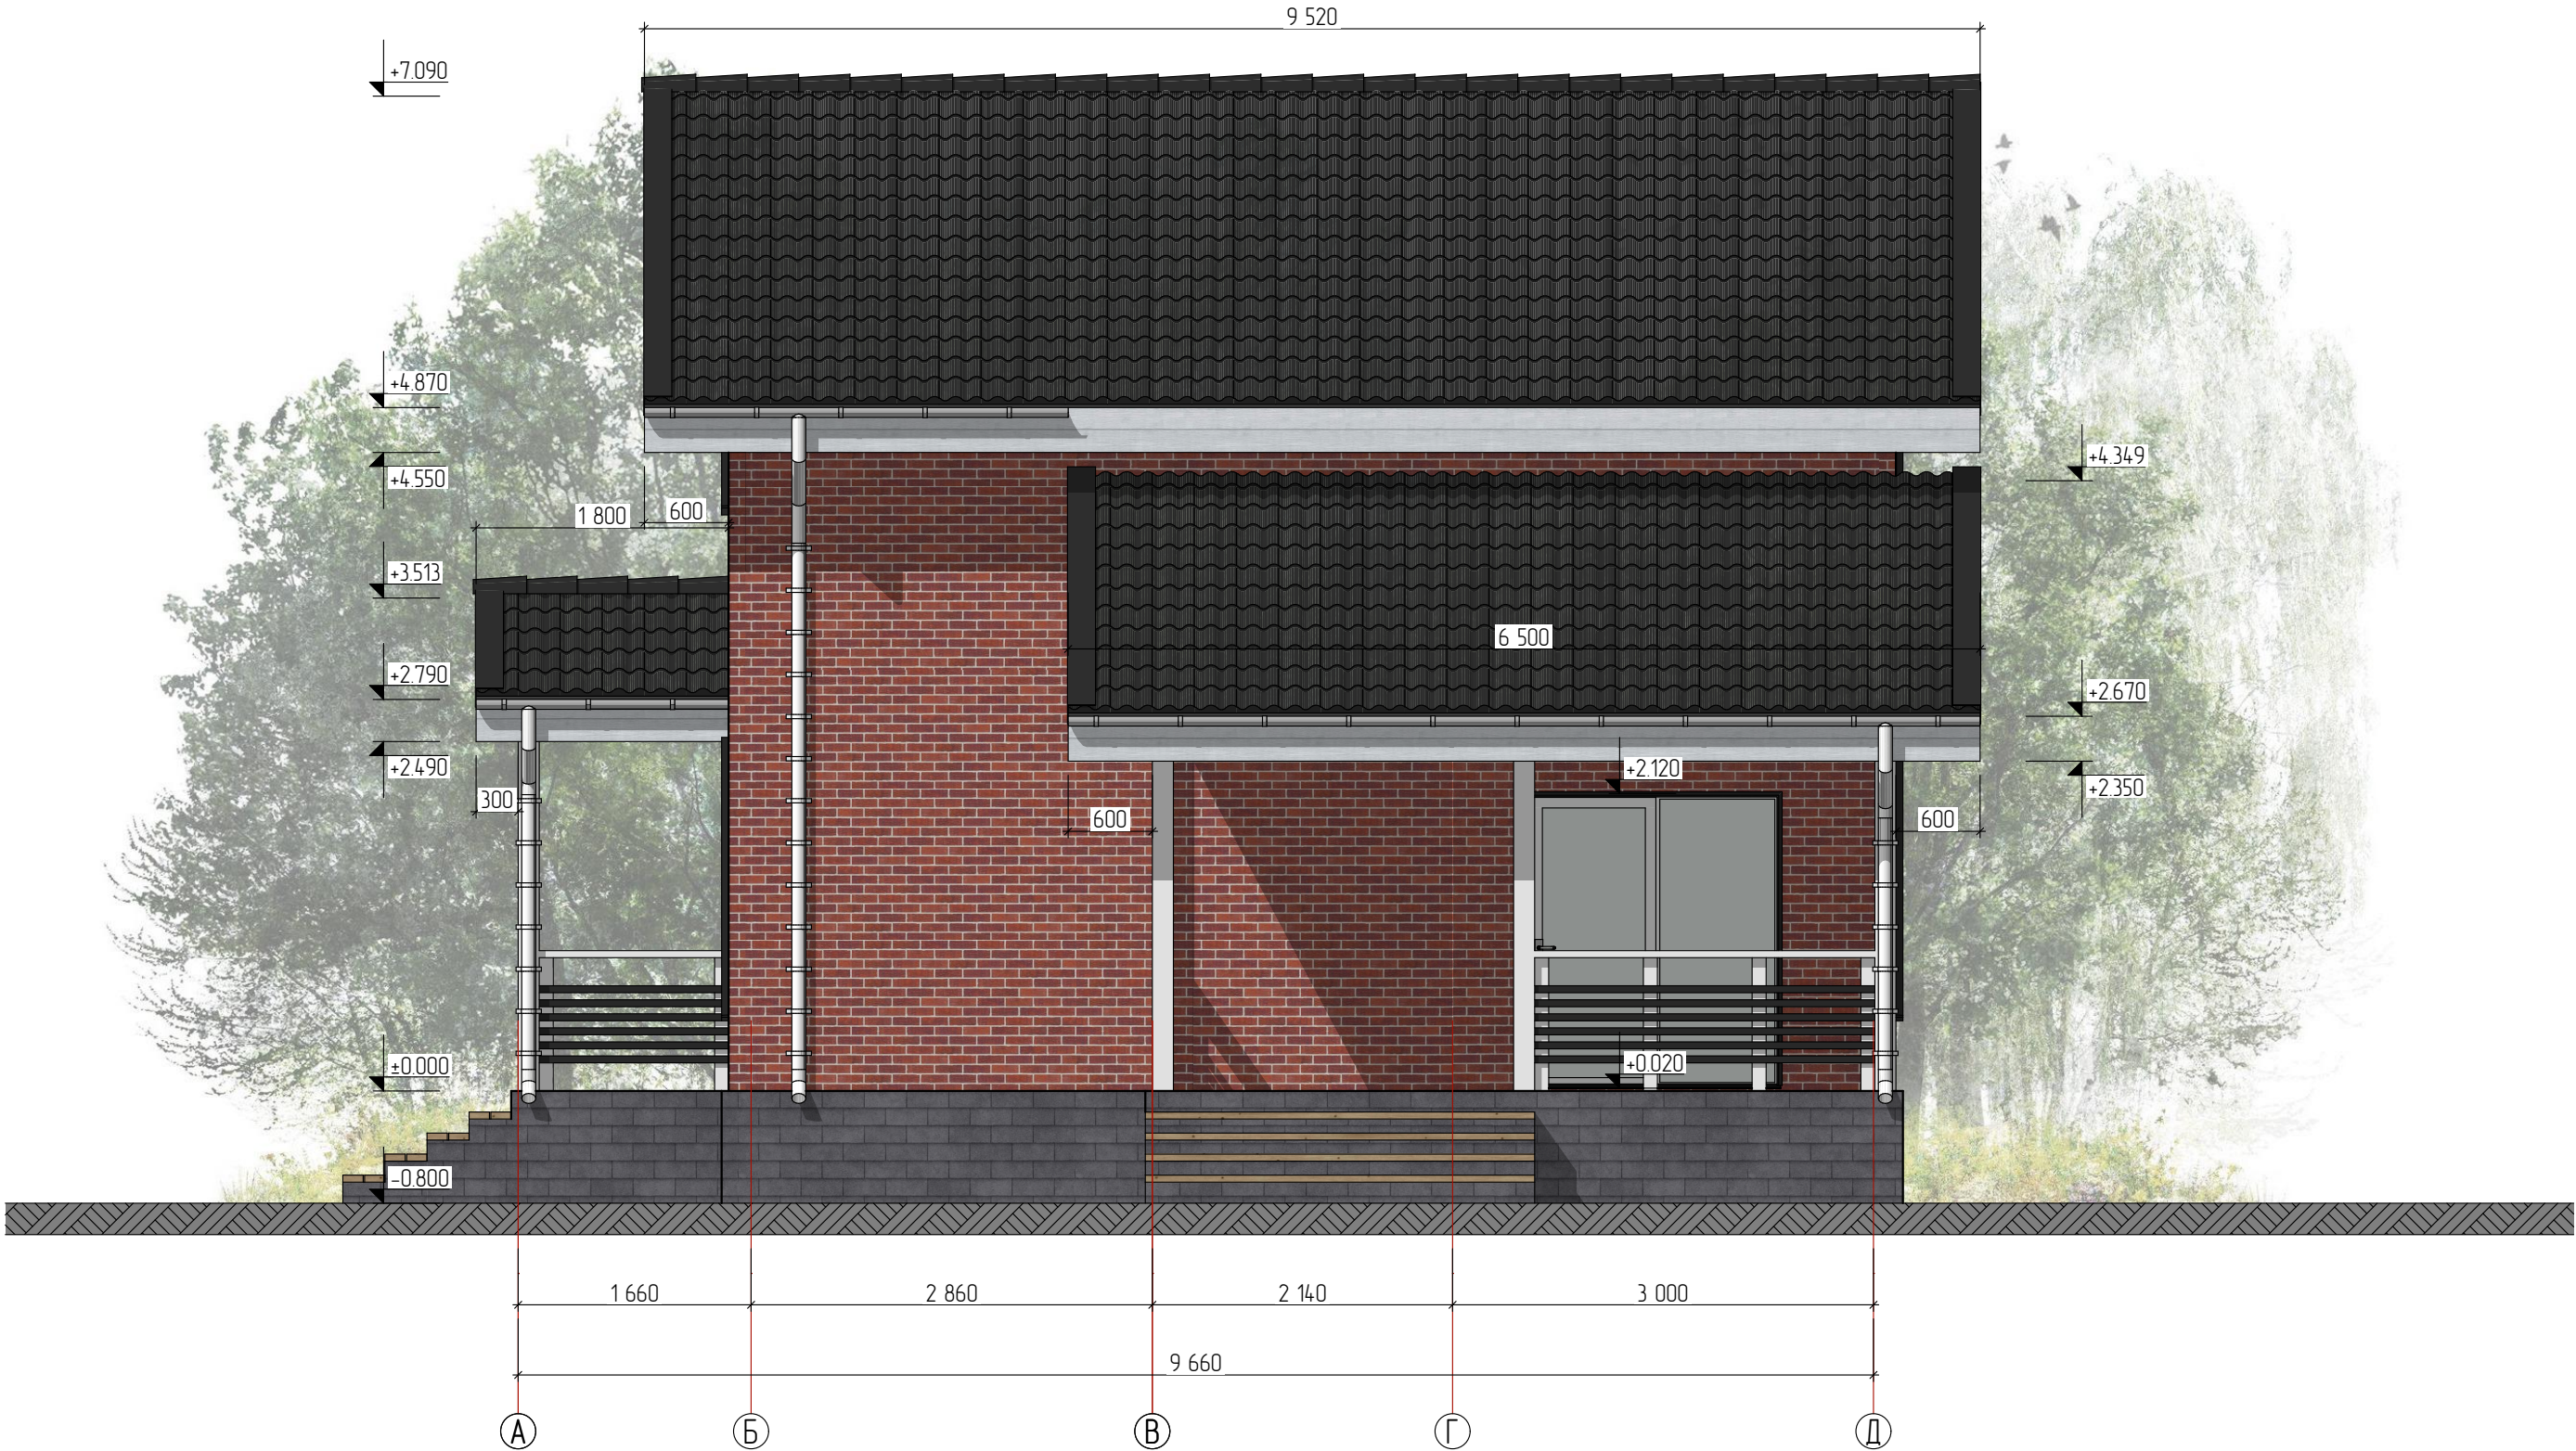

						#Код Проекта Индивидуальный жилой дом г. #Город Участка	Масштаб		
Изм.	Колуч.	Лист	№Док.	Подп.	Дата		#Масштаб		
							Стадия	Лист	Листов
Разработал		Банников			12.04.2025	Фасад в осях А-Д	Э	8	#МакID(ссыл)
Проверил					12.04.2025		 СТРОИТЕЛЬНАЯ КОМПАНИЯ		
Заказчик					12.04.2025				

Разрез 1-1
М 1:50

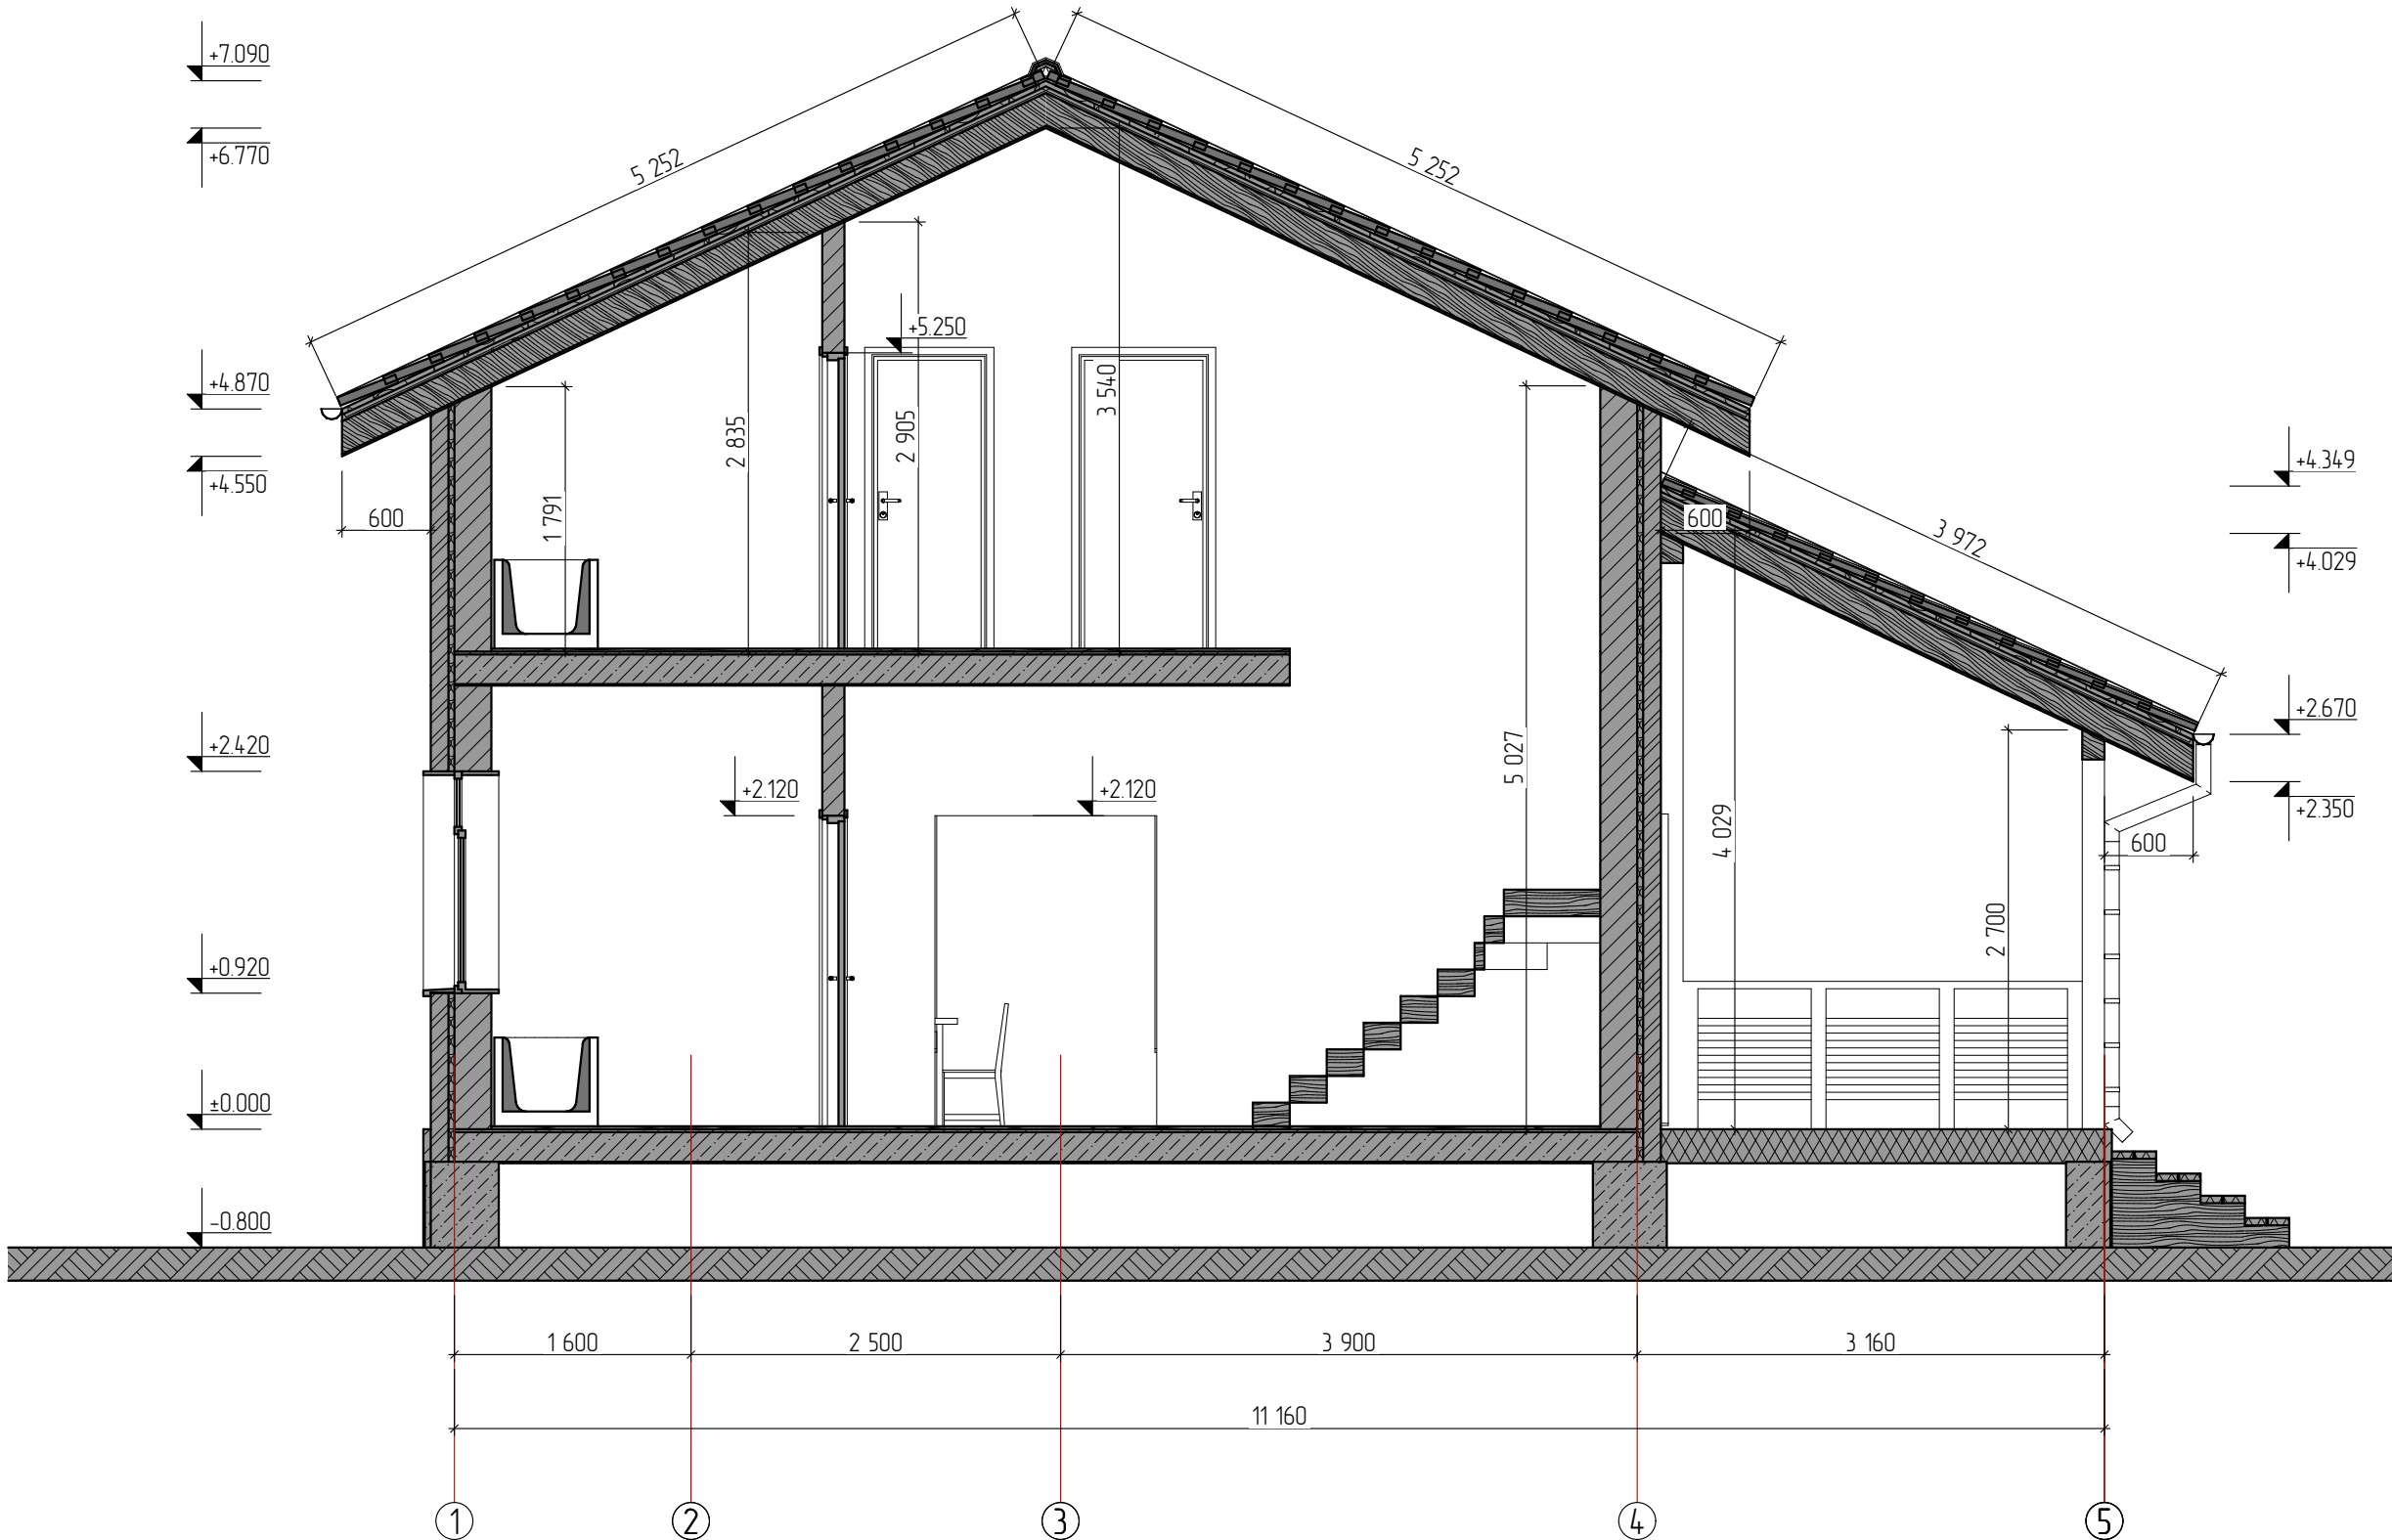

						#Код Проекта Индивидуальный жилой дом г. #Город Участка	Масштаб		
Изм.	Колуч.	Лист	№Док.	Подп.	Дата		#Масштаб		
							Стадия	Лист	Листов
Разработал	Банников				12.04.2025	Разрез 1-1	Э	9	#МакID(ссыл)
Проверил					12.04.2025				
Заказчик					12.04.2025				

Ведомость заполнения оконных проемов.


Марка Поз.	Схема	Наименование	Кол-во	Приме- чание
ОК-1		Оконный блок, состоящий из 5-и камерного ПВХ профиля и двухкамерного стеклопакета.	3	
ОК-2		Оконный блок, состоящий из 5-и камерного ПВХ профиля и двухкамерного стеклопакета.	2	
ОК-3		Оконный блок, состоящий из 5-и камерного ПВХ профиля и двухкамерного стеклопакета.	1	
ОК-4		Оконный блок, состоящий из 5-и камерного ПВХ профиля и двухкамерного стеклопакета.	2	
ОК-5		Оконный блок, состоящий из 5-и камерного ПВХ профиля и двухкамерного стеклопакета.	2	

Ведомость заполнения дверных проемов.


Марка Поз.	Схема	Наименование	Кол-во	Приме- чание
ДН-1		Дверь с терморазрывом. Входной блок, металлический, состоящий из металлического дверного полотна с утеплителем и внутренней отделкой.	1	
ДН-1		Дверной блок, состоящий из 5-и камерного ПВХ профиля и двухкамерного стеклопакета.	1	

ПРИМЕЧАНИЕ:
1. ВИД НА ОКНА И НАРУЖНЫЕ ДВЕРИ СО СТОРОНЫ УЛИЦЫ
2. Расстекловка оконных и дверных проемов, схема открывания носят условный характер, но являются рекомендованными.
3. Окончательная спецификация, монтажные схемы и узлы, отделка внутренних откосов, дополнительные эл-ты (москитная сетка, фурнитура) выдается поставщиком-производителем.
4. На схеме указаны размеры изделий, уточнить по месту производства работ

						#Код Проекта	Масштаб		
						Индивидуальный жилой дом	#Масштаб		
						г. #Город Участка	Стадия	Лист	Листов
Разработал						Банников	Э	10	#МакID(ссыл)
Проверил							Ведомость заполнения окон, дверных проемов		
Заказчик									
							БИРТЕГА СТРОИТЕЛЬНАЯ КОМПАНИЯ		

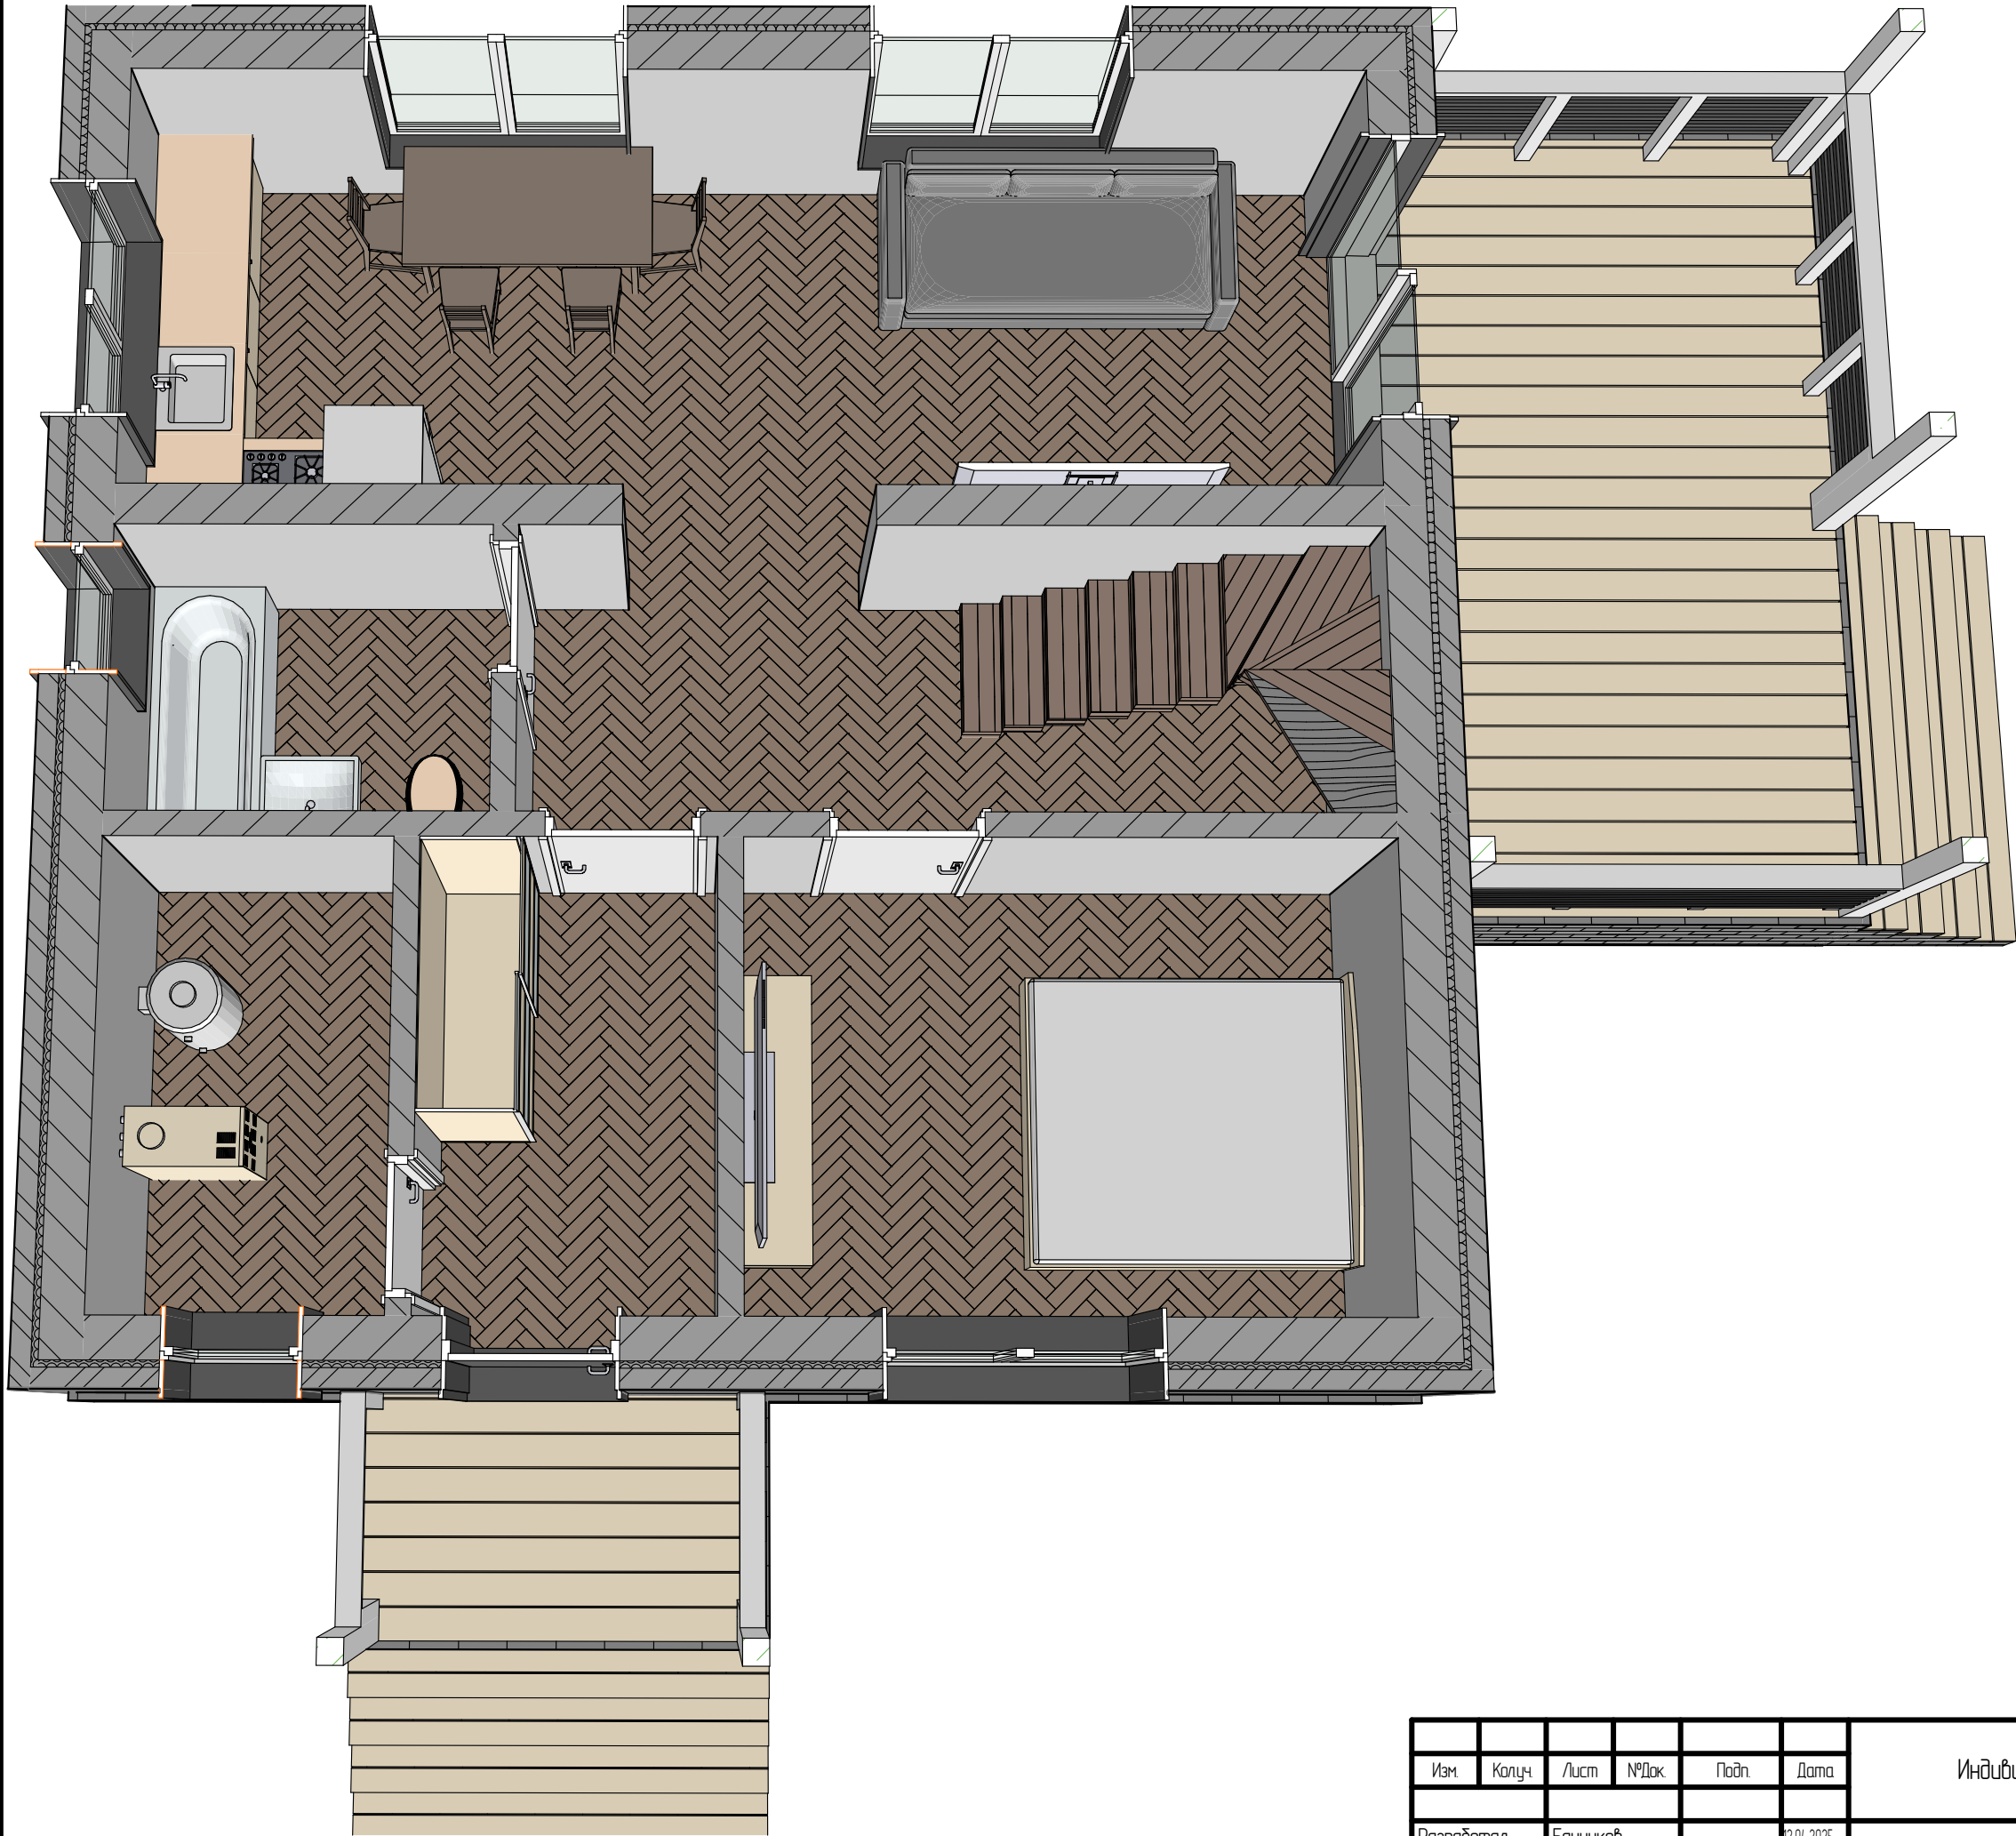

						#Код Проекта Индивидуальный жилой дом	Масштаб		
Изм.	Колуч.	Лист	№Док.	Подп.	Дата		#Масштаб		
						г. #Город Участка	Стадия	Лист	Листов
Разработал		Банников				3Д вид	Э	11	#МакID(ссыл)
Проверил							 СТРОИТЕЛЬНАЯ КОМПАНИЯ		
Заказчик									

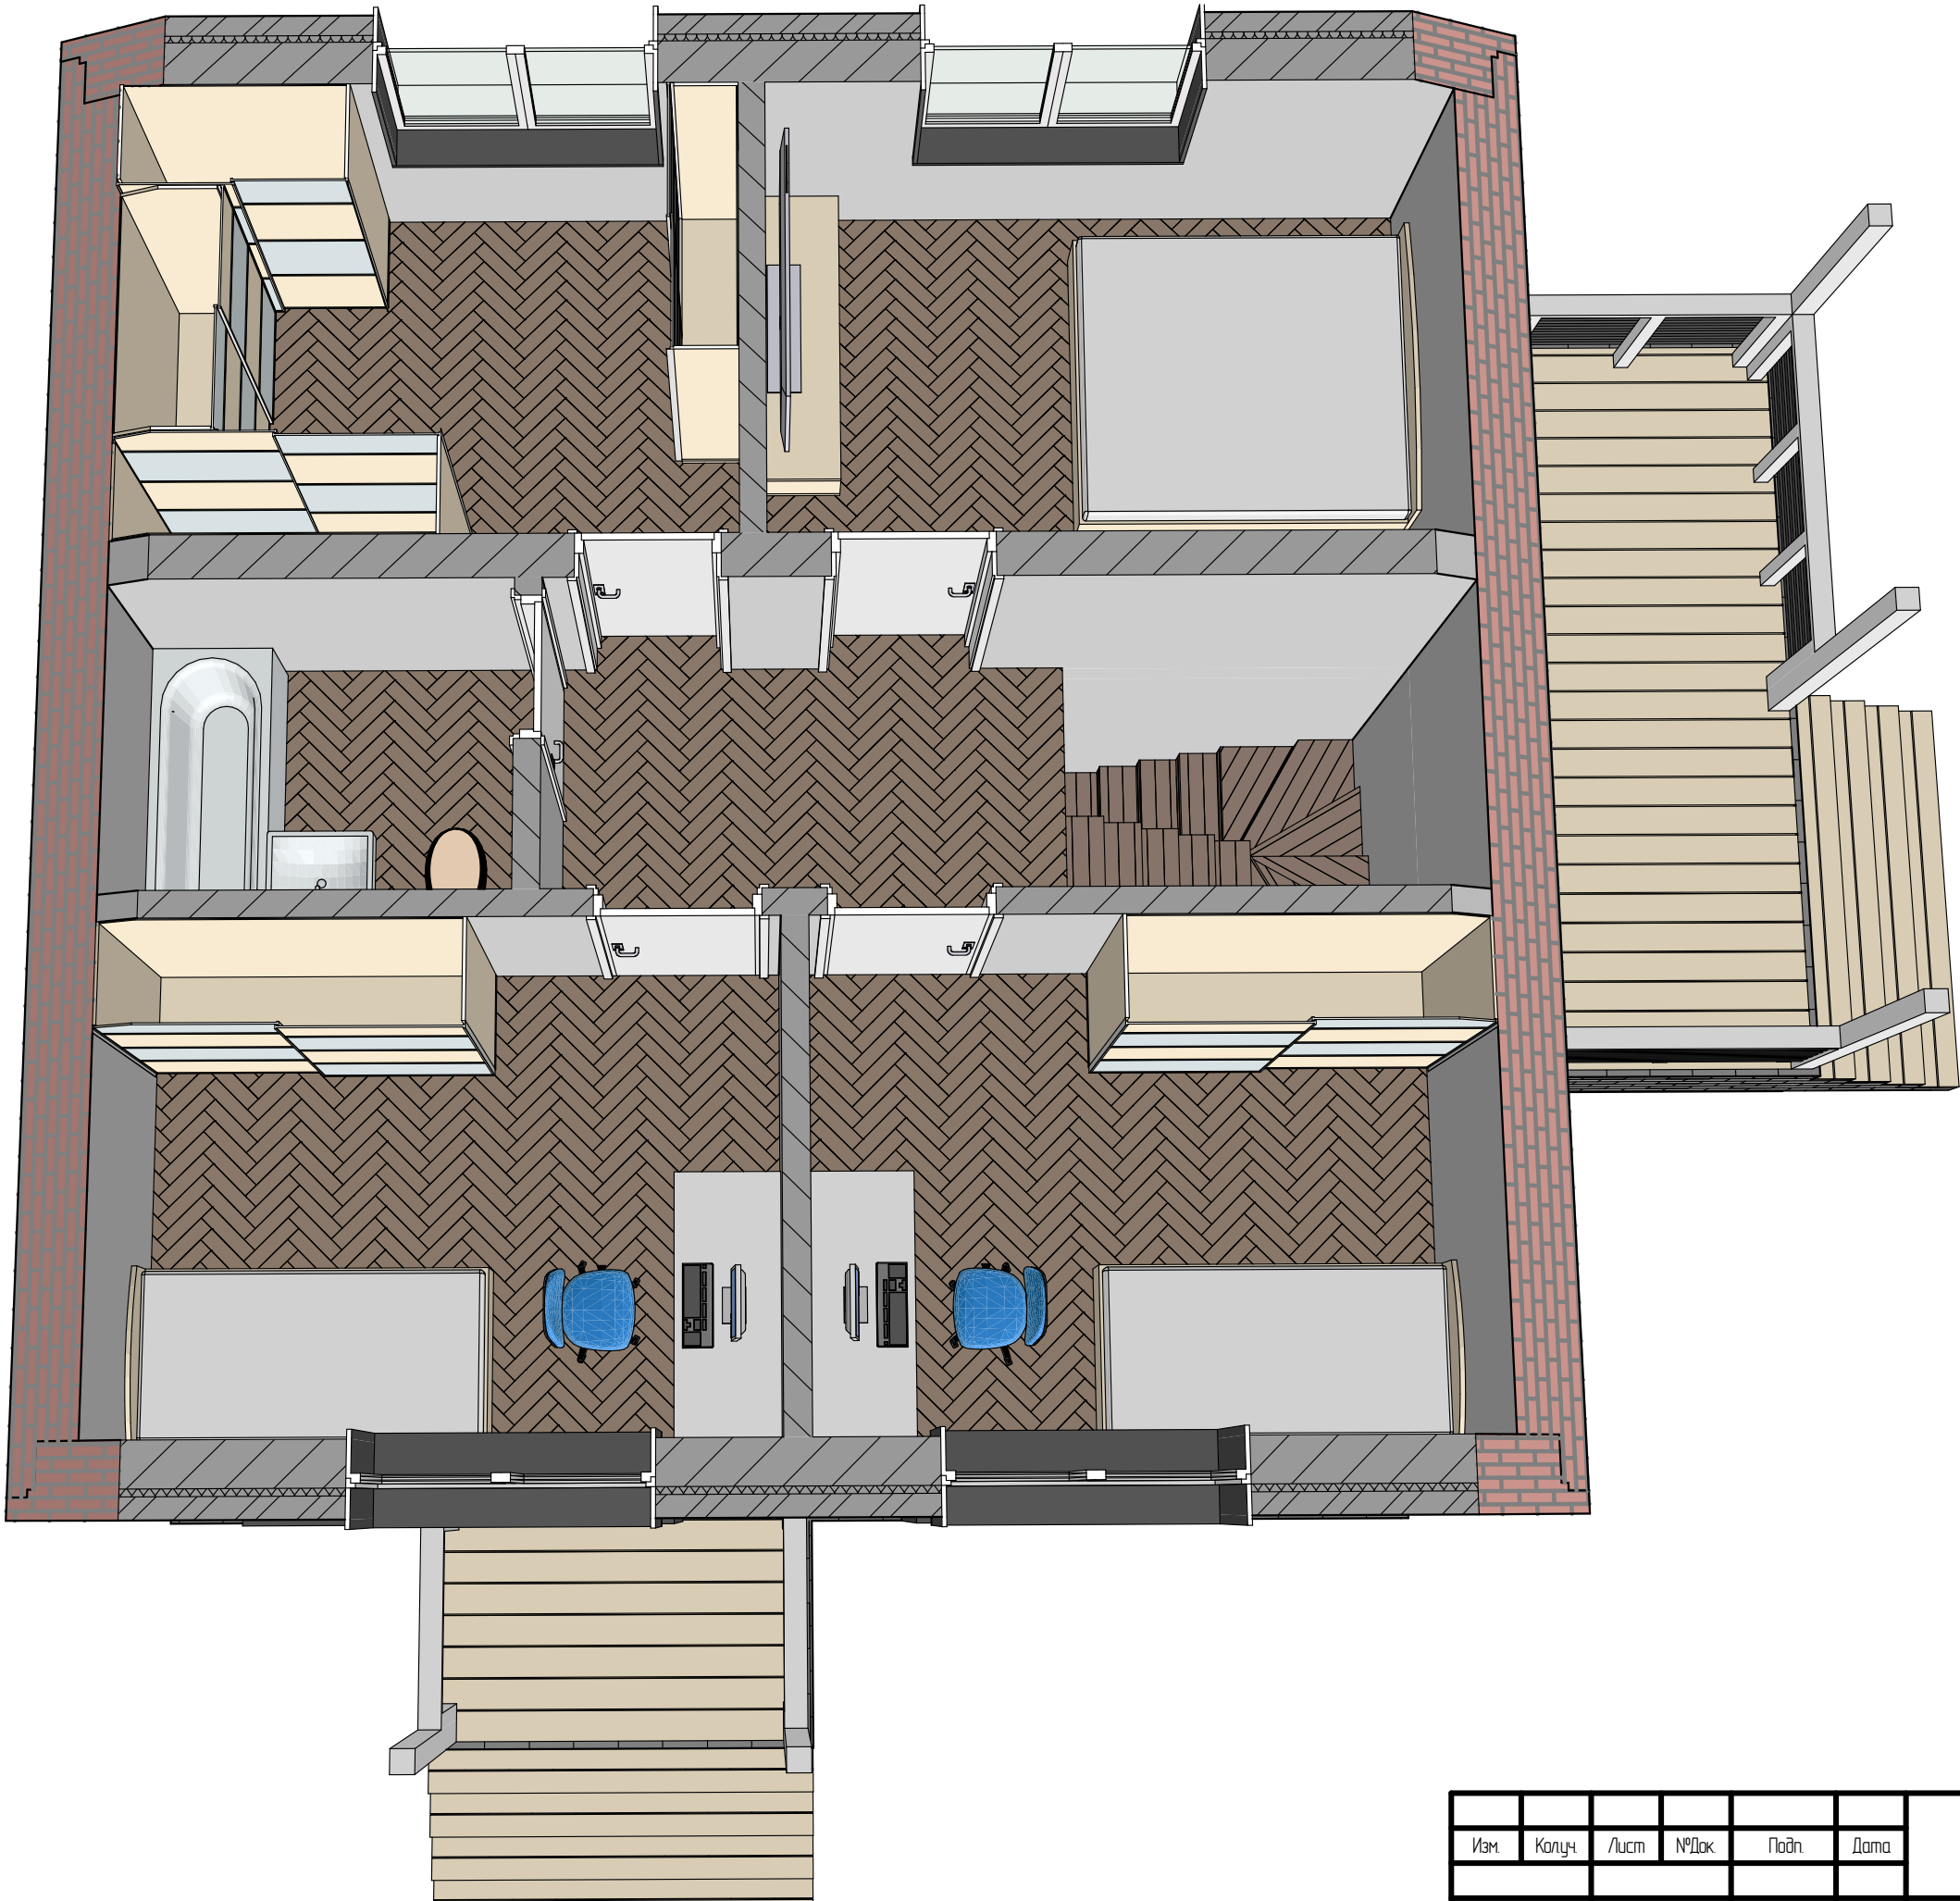

						#Код Проекта Индивидуальный жилой дом г. #Город Участка	Масштаб		
Изм.	Колуч.	Лист	№Док.	Подп.	Дата		#Масштаб		
						ЗД вид	Стадия	Лист	Листов
Разработал	Банникоб				12.04.2025		Э	11	#МакID(ссыл)
Проверил					12.04.2025		 СТРОИТЕЛЬНАЯ КОМПАНИЯ		
Заказчик					12.04.2025				



						#Код Проекта Индивидуальный жилой дом г. #Город Участка	Масштаб		
Изм.	Колуч.	Лист	№Док.	Подп.	Дата		#Масштаб		
Разработал		Банников			20.04.2025		Стадия	Лист	Листов
Проверил					20.04.2025	3Д вид	Э	13	#МакID(ссыл)
Заказчик					20.04.2025				



						#Код Проекта Индивидуальный жилой дом г. #Город Участка	Масштаб		
Изм.	Колуч.	Лист	№Док.	Подп.	Дата		#Масштаб		
Разработал		Банников			20.04.2025	3Д вид	Стадия	Лист	Листов
Проверил					20.04.2025		Э	14	#МакID(ссыл)
Заказчик					20.04.2025				



						#Код Проекта Индивидуальный жилой дом г. #Город Участка	Масштаб		
Изм.	Колуч.	Лист	№Док.	Подп.	Дата		#Масштаб		
Разработал		Банников			20.04.2025	3Д вид	Стандия	Лист	Листов
Проверил					20.04.2025		Э	15	#МакID(ссыл)
Заказчик					20.04.2025				



						#Код Проекта Индивидуальный жилой дом г. #Город Участка	Масштаб		
Изм.	Колуч.	Лист	№Док.	Подп.	Дата		#Масштаб		
Разработал		Банников			20.04.2025	17 ЗД вид	Стадия	Лист	Листов
Проверил					20.04.2025		Э	АР1	#МакID(ссыл)
Заказчик					20.04.2025				



						#Код Проекта Индивидуальный жилой дом г. #Город Участка	Масштаб		
Изм.	Колуч.	Лист	№Док.	Подп.	Дата		#Масштаб		
Разработал		Банников			20.04.2025	3Д вид	Стадия	Лист	Листов
Проверил					20.04.2025		Э	АР2	#МакID(ссыл)
Заказчик					20.04.2025		Биртега СТРОИТЕЛЬНАЯ КОМПАНИЯ		



						#Код Проекта Индивидуальный жилой дом г. #Город Участка	Масштаб		
Изм.	Колуч.	Лист	№Док.	Подп.	Дата		#Масштаб		
Разработал		Банников			20.04.2025	3Д вид	Стадия	Лист	Листов
Проверил					20.04.2025		Э	АРЗ	#МакID(ссыл)
Заказчик					20.04.2025				



						#Код Проекта Индивидуальный жилой дом г. #Город Участка	Масштаб		
Изм.	Колуч.	Лист	№Док.	Подп.	Дата		#Масштаб		
Разработал		Банников			20.04.2025	3Д вид	Стация	Лист	Листов
Проверил					20.04.2025		Э	АР4	#МакID(ссыл)
Заказчик					20.04.2025				