

#Код Проекта

Эскизный проект:

Индивидуальный жилой дом

#Город Участка




Разработал


Банников Д.

Заказчик


План Ж/Б ростверка
М 1:50

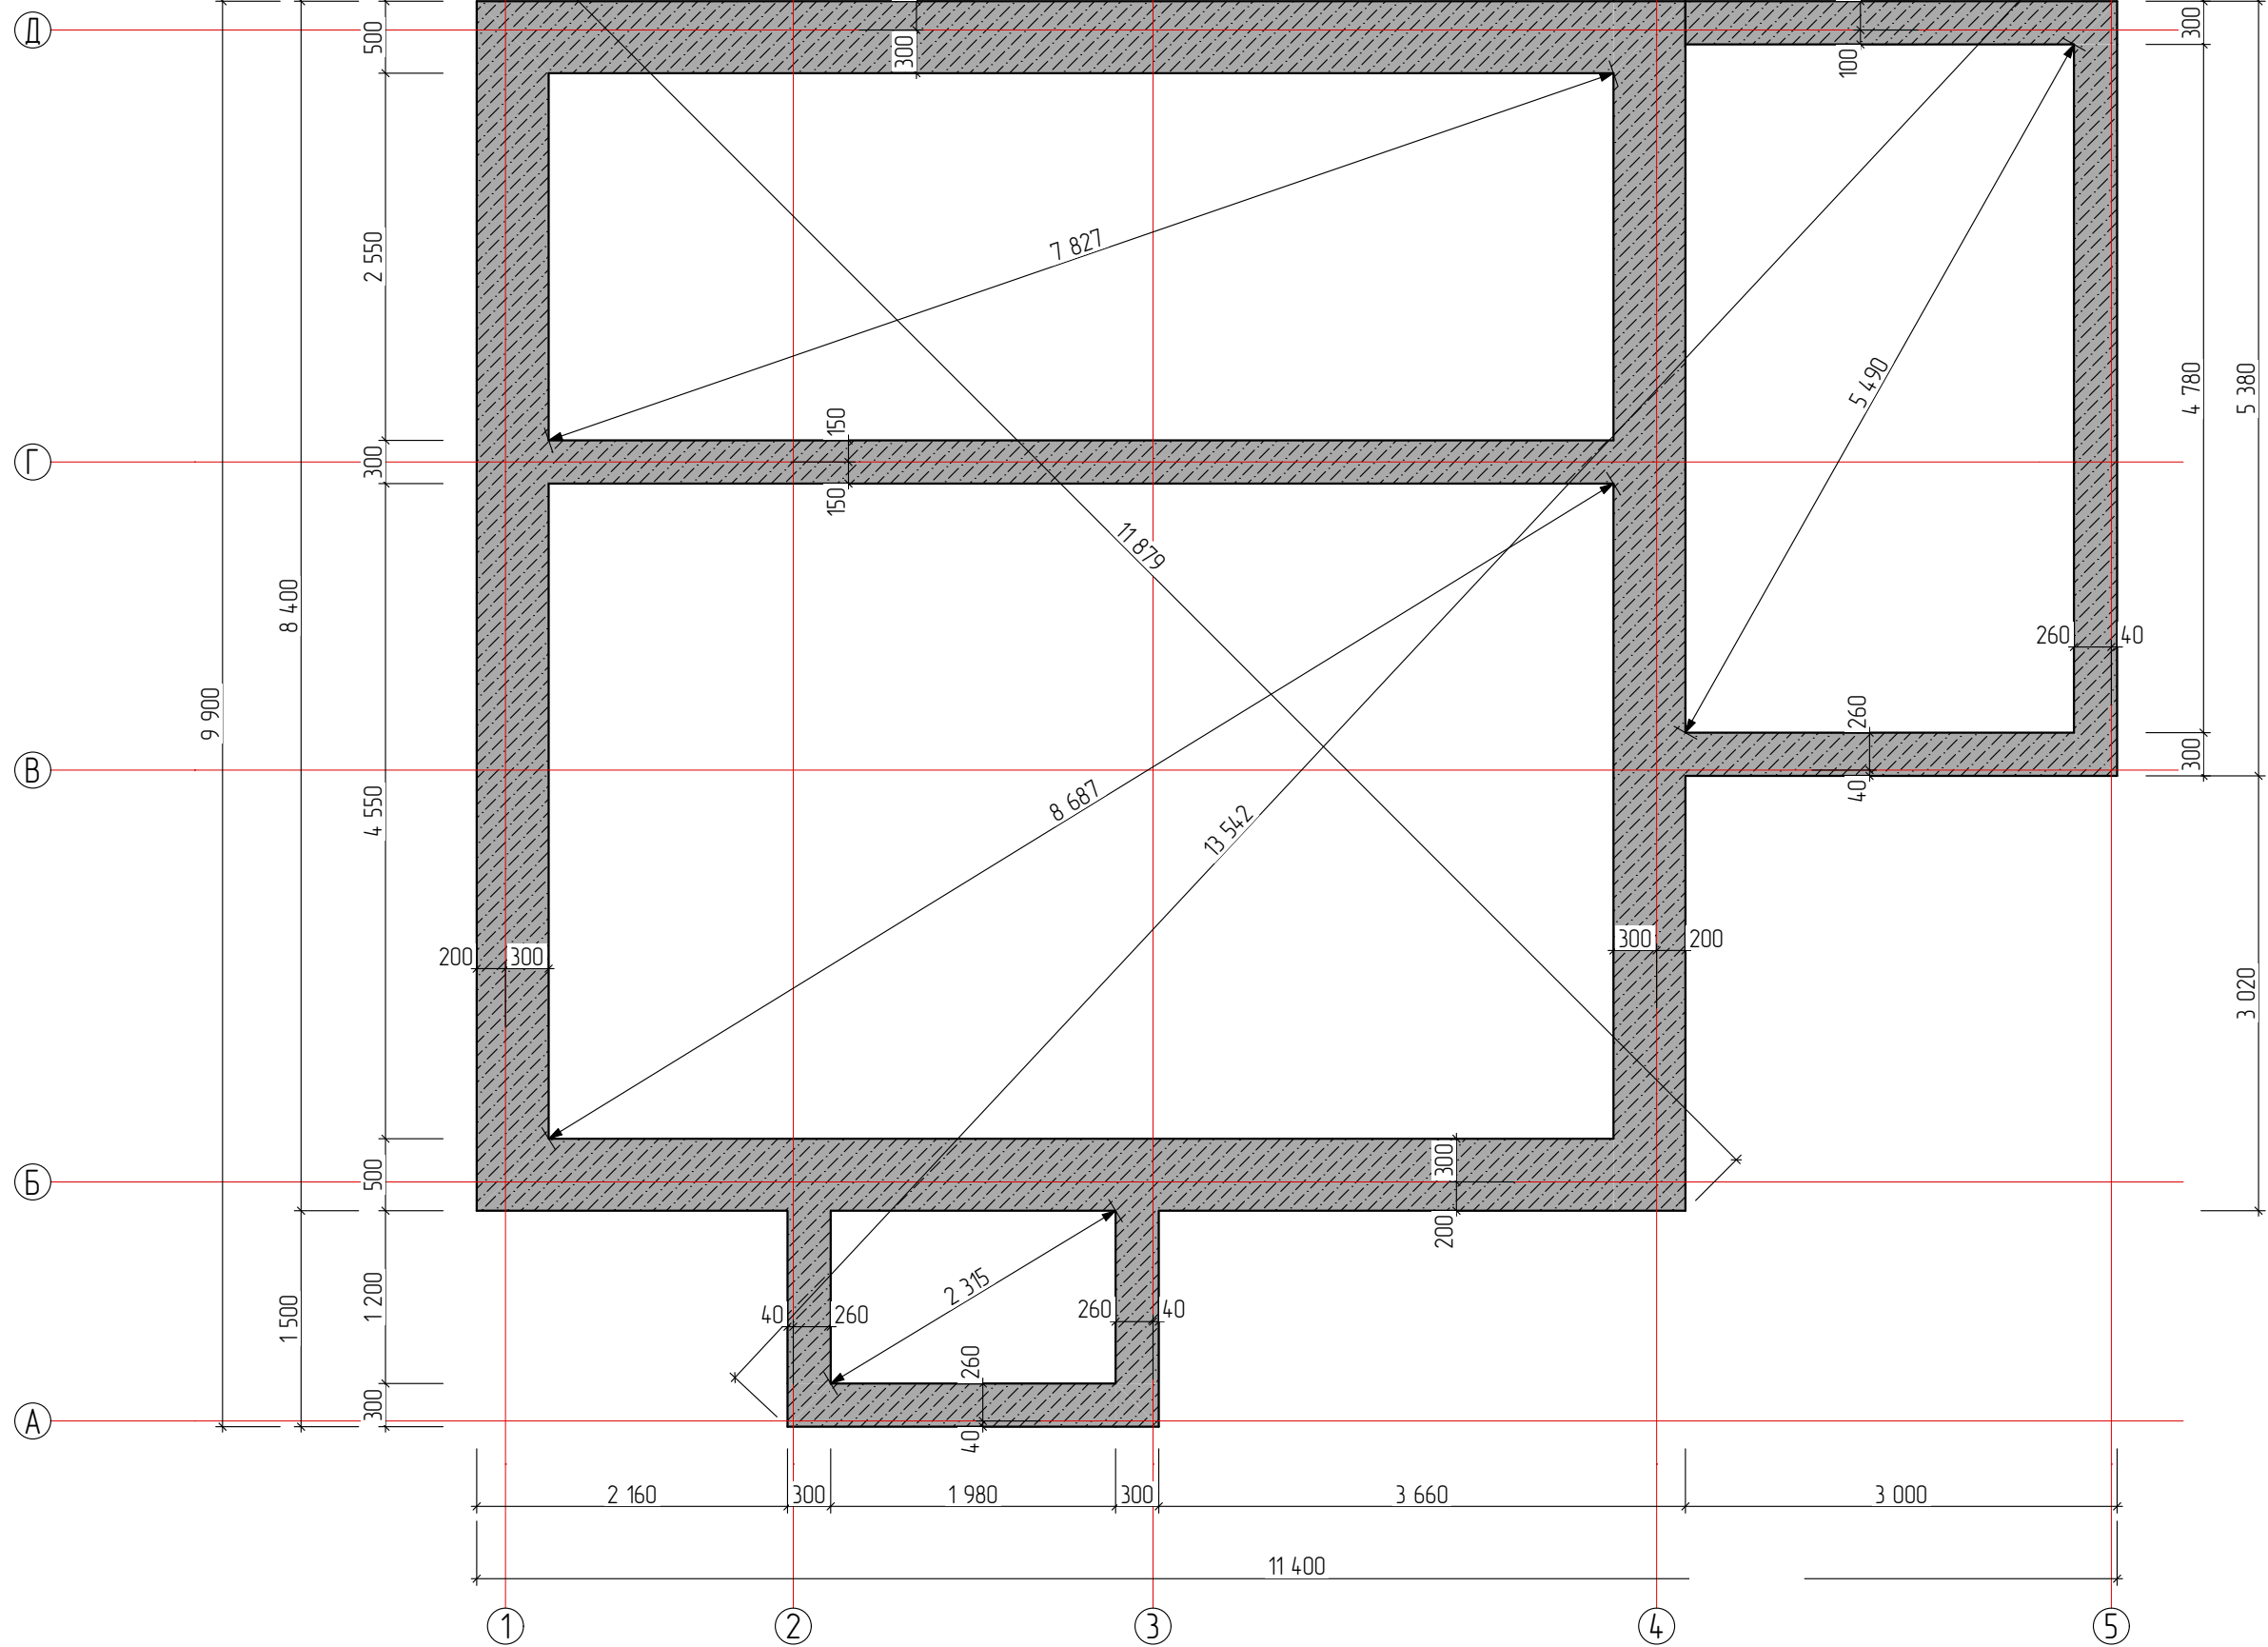

Сечение Ж/Б ростверка 300мм
М 1:20

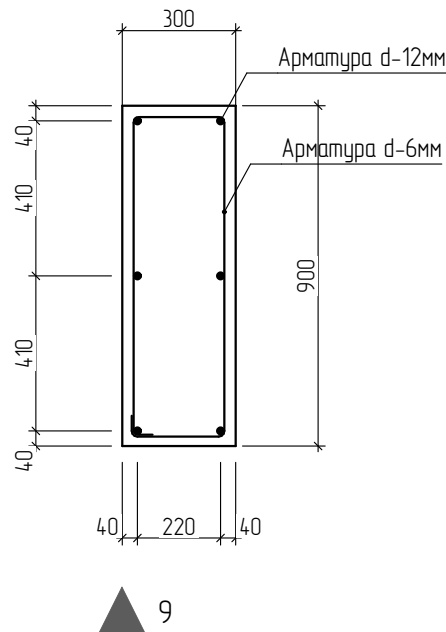


Сечение Ж/Б ростверка 500мм
М 1:20

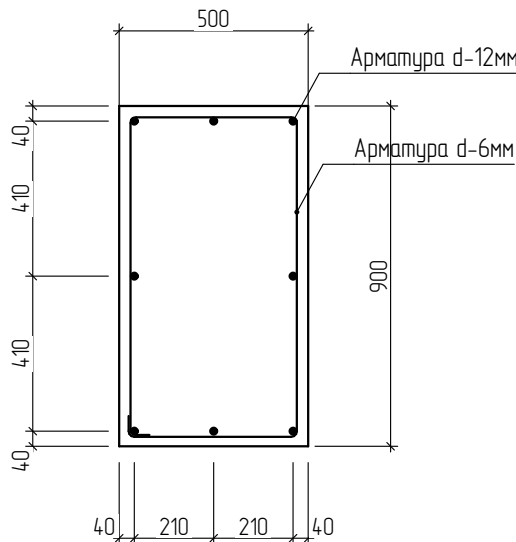

Изм.	Колуч.	Лист	№Док.	Подп.	Дата	#Код Проекта Индивидуальный жилой дом г. #Город Участка	Масштаб		
							#Масштаб		
Разработал	Банников				15.04.2025	План Ж/Б ростверка	Стадия	Лист	Листов
							Э	1	#МакID(ссыл)
Проверил					15.04.2025	План Ж/Б ростверка			
Заказчик					15.04.2025				

План на отм. 0,000
М 1:50

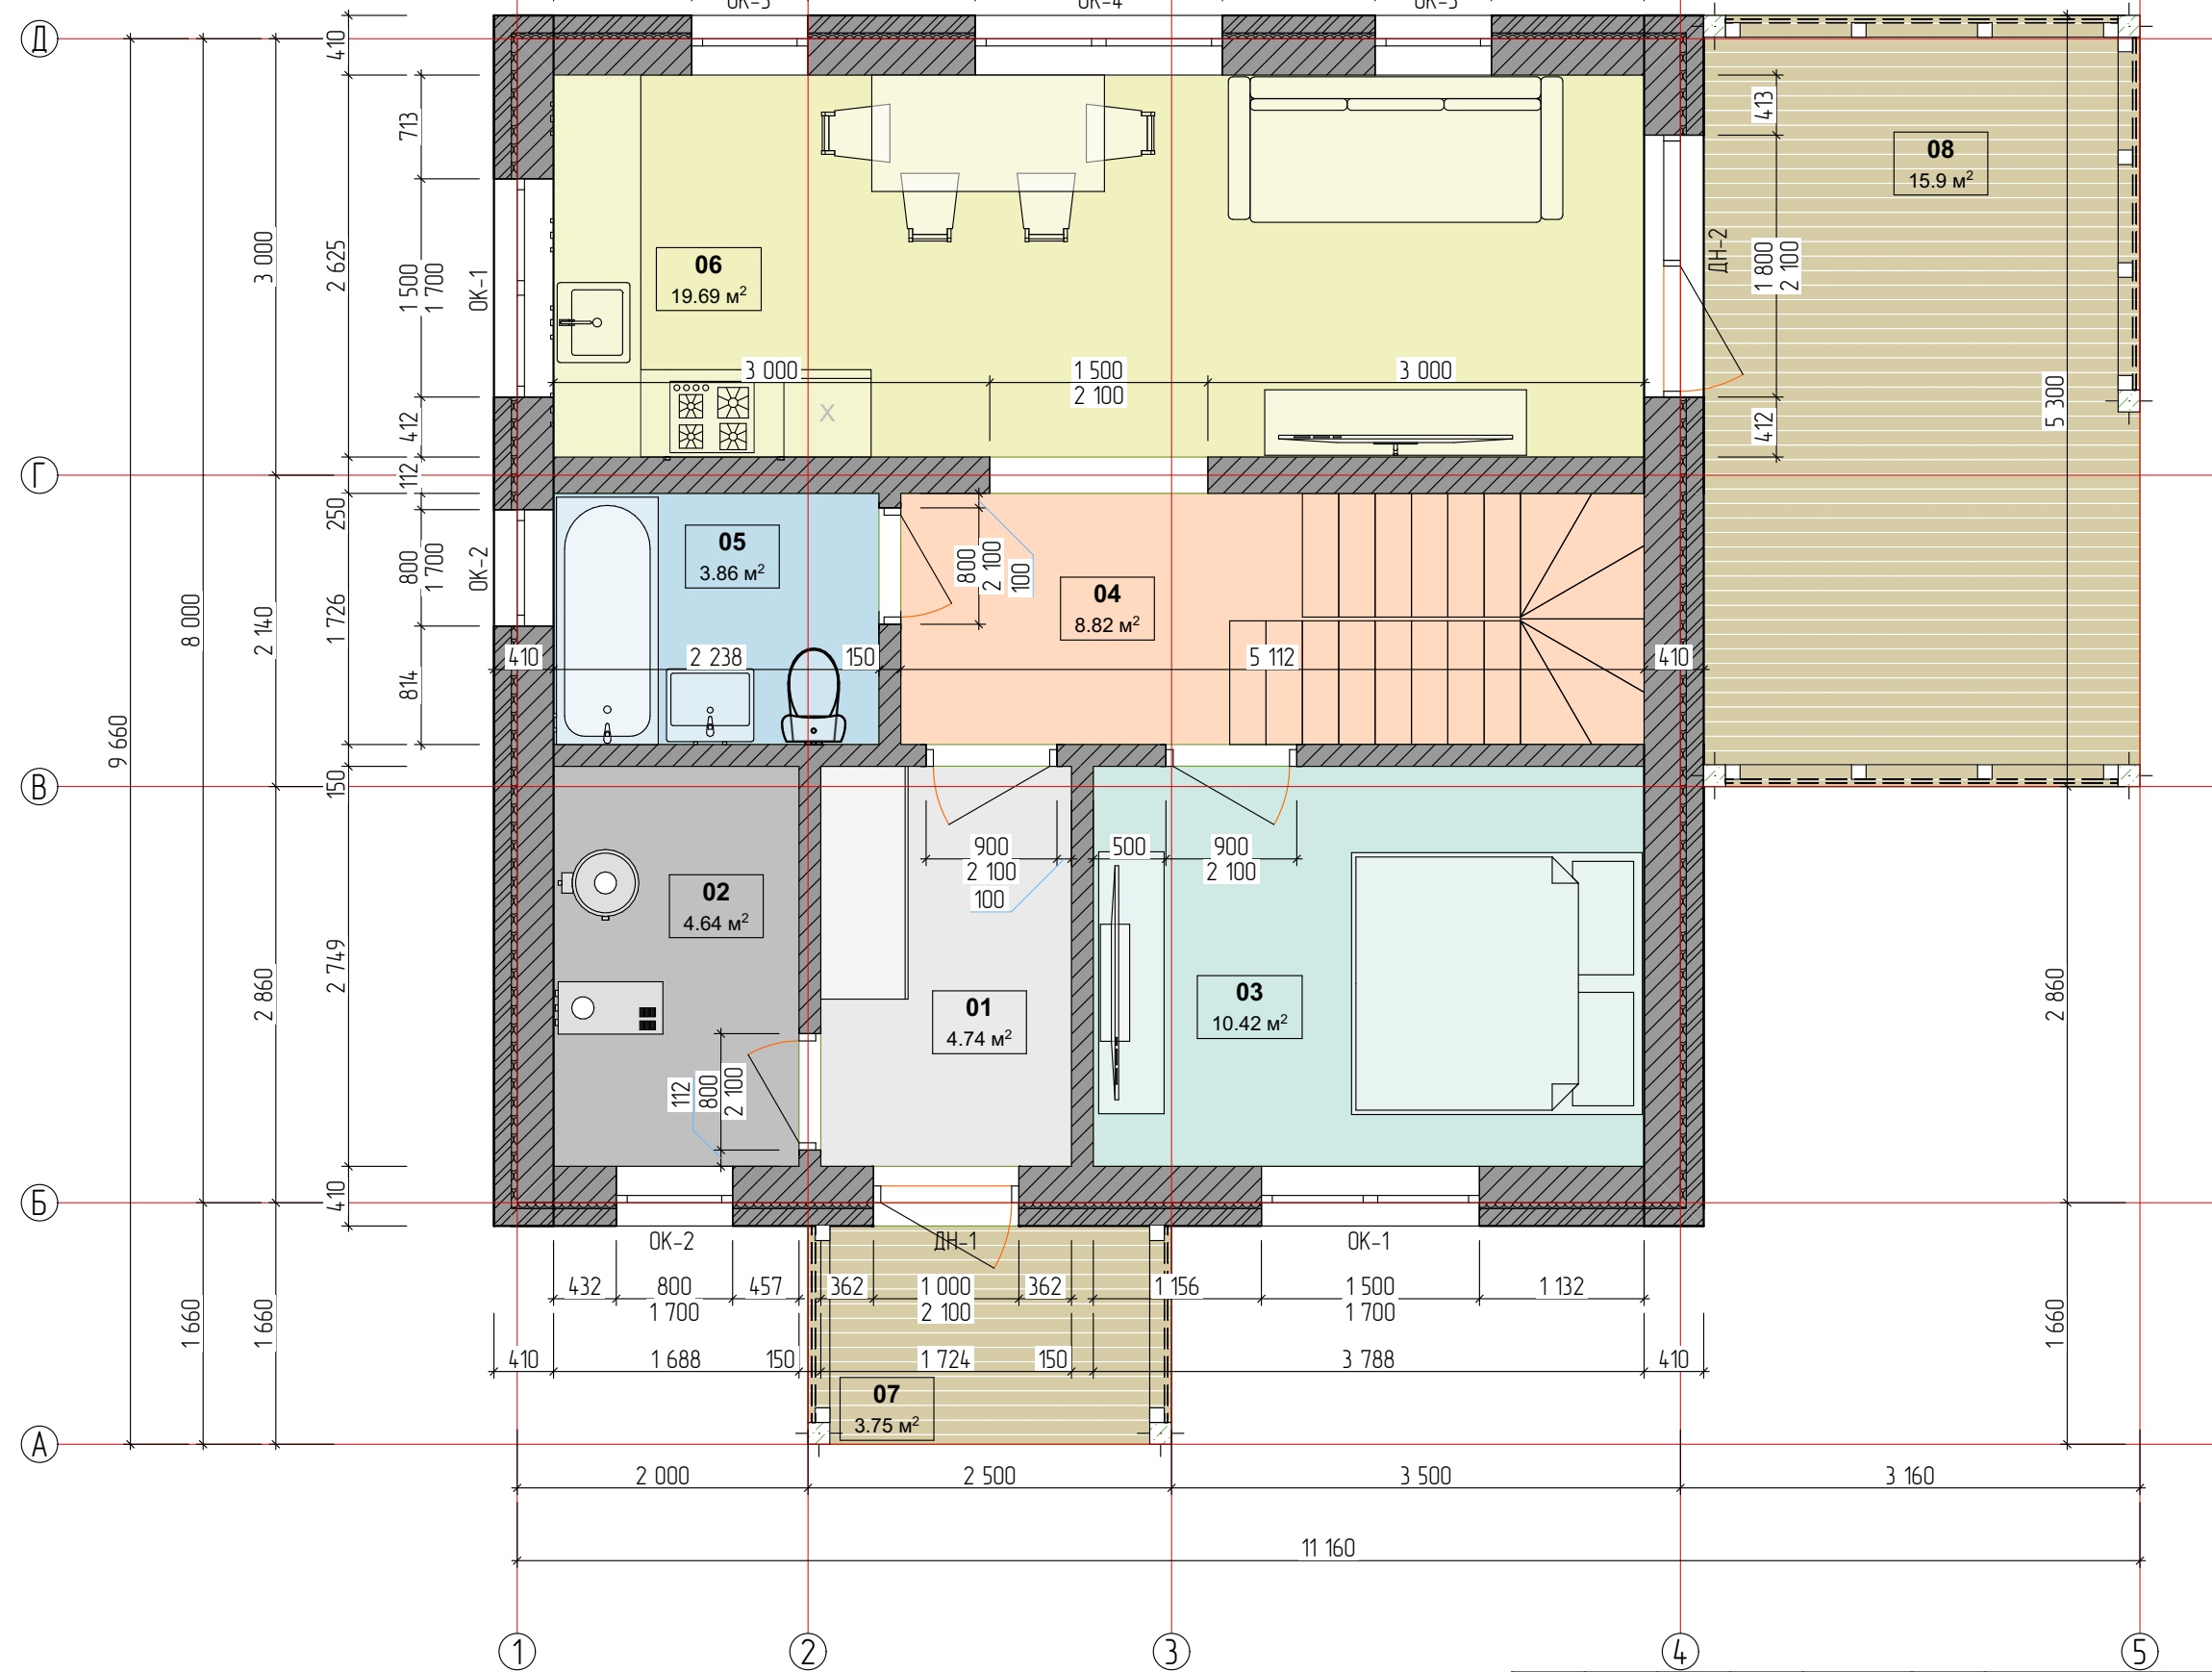


№	Наименование	Площадь
01	Коридор	4.74
02	Котельная	4.64
03	Спальня	10.42
04	Холл	8.82
05	Санузел	3.86
06	Кухня-гостинная	19.69
07	Крыльцо	3.75
08	Терраса	15.90
		71.82 м²

Примечание: площадь внутренних помещений двух этажей = 78 м2

#Код Проекта						Масштаб		
Индивидуальный жилой дом						#Масштаб		
г. #Город Участка						Стадия	Лист	Листов
План 1 этажа						Э	2	#МакID(ссыл)
Изм.	Колуч.	Лист	№Док.	Подп.	Дата			
Разработал	Банников				15.04.2025			
Проверил					15.04.2025			
Заказчик					15.04.2025			

План на отм. +3,250
М 1:50

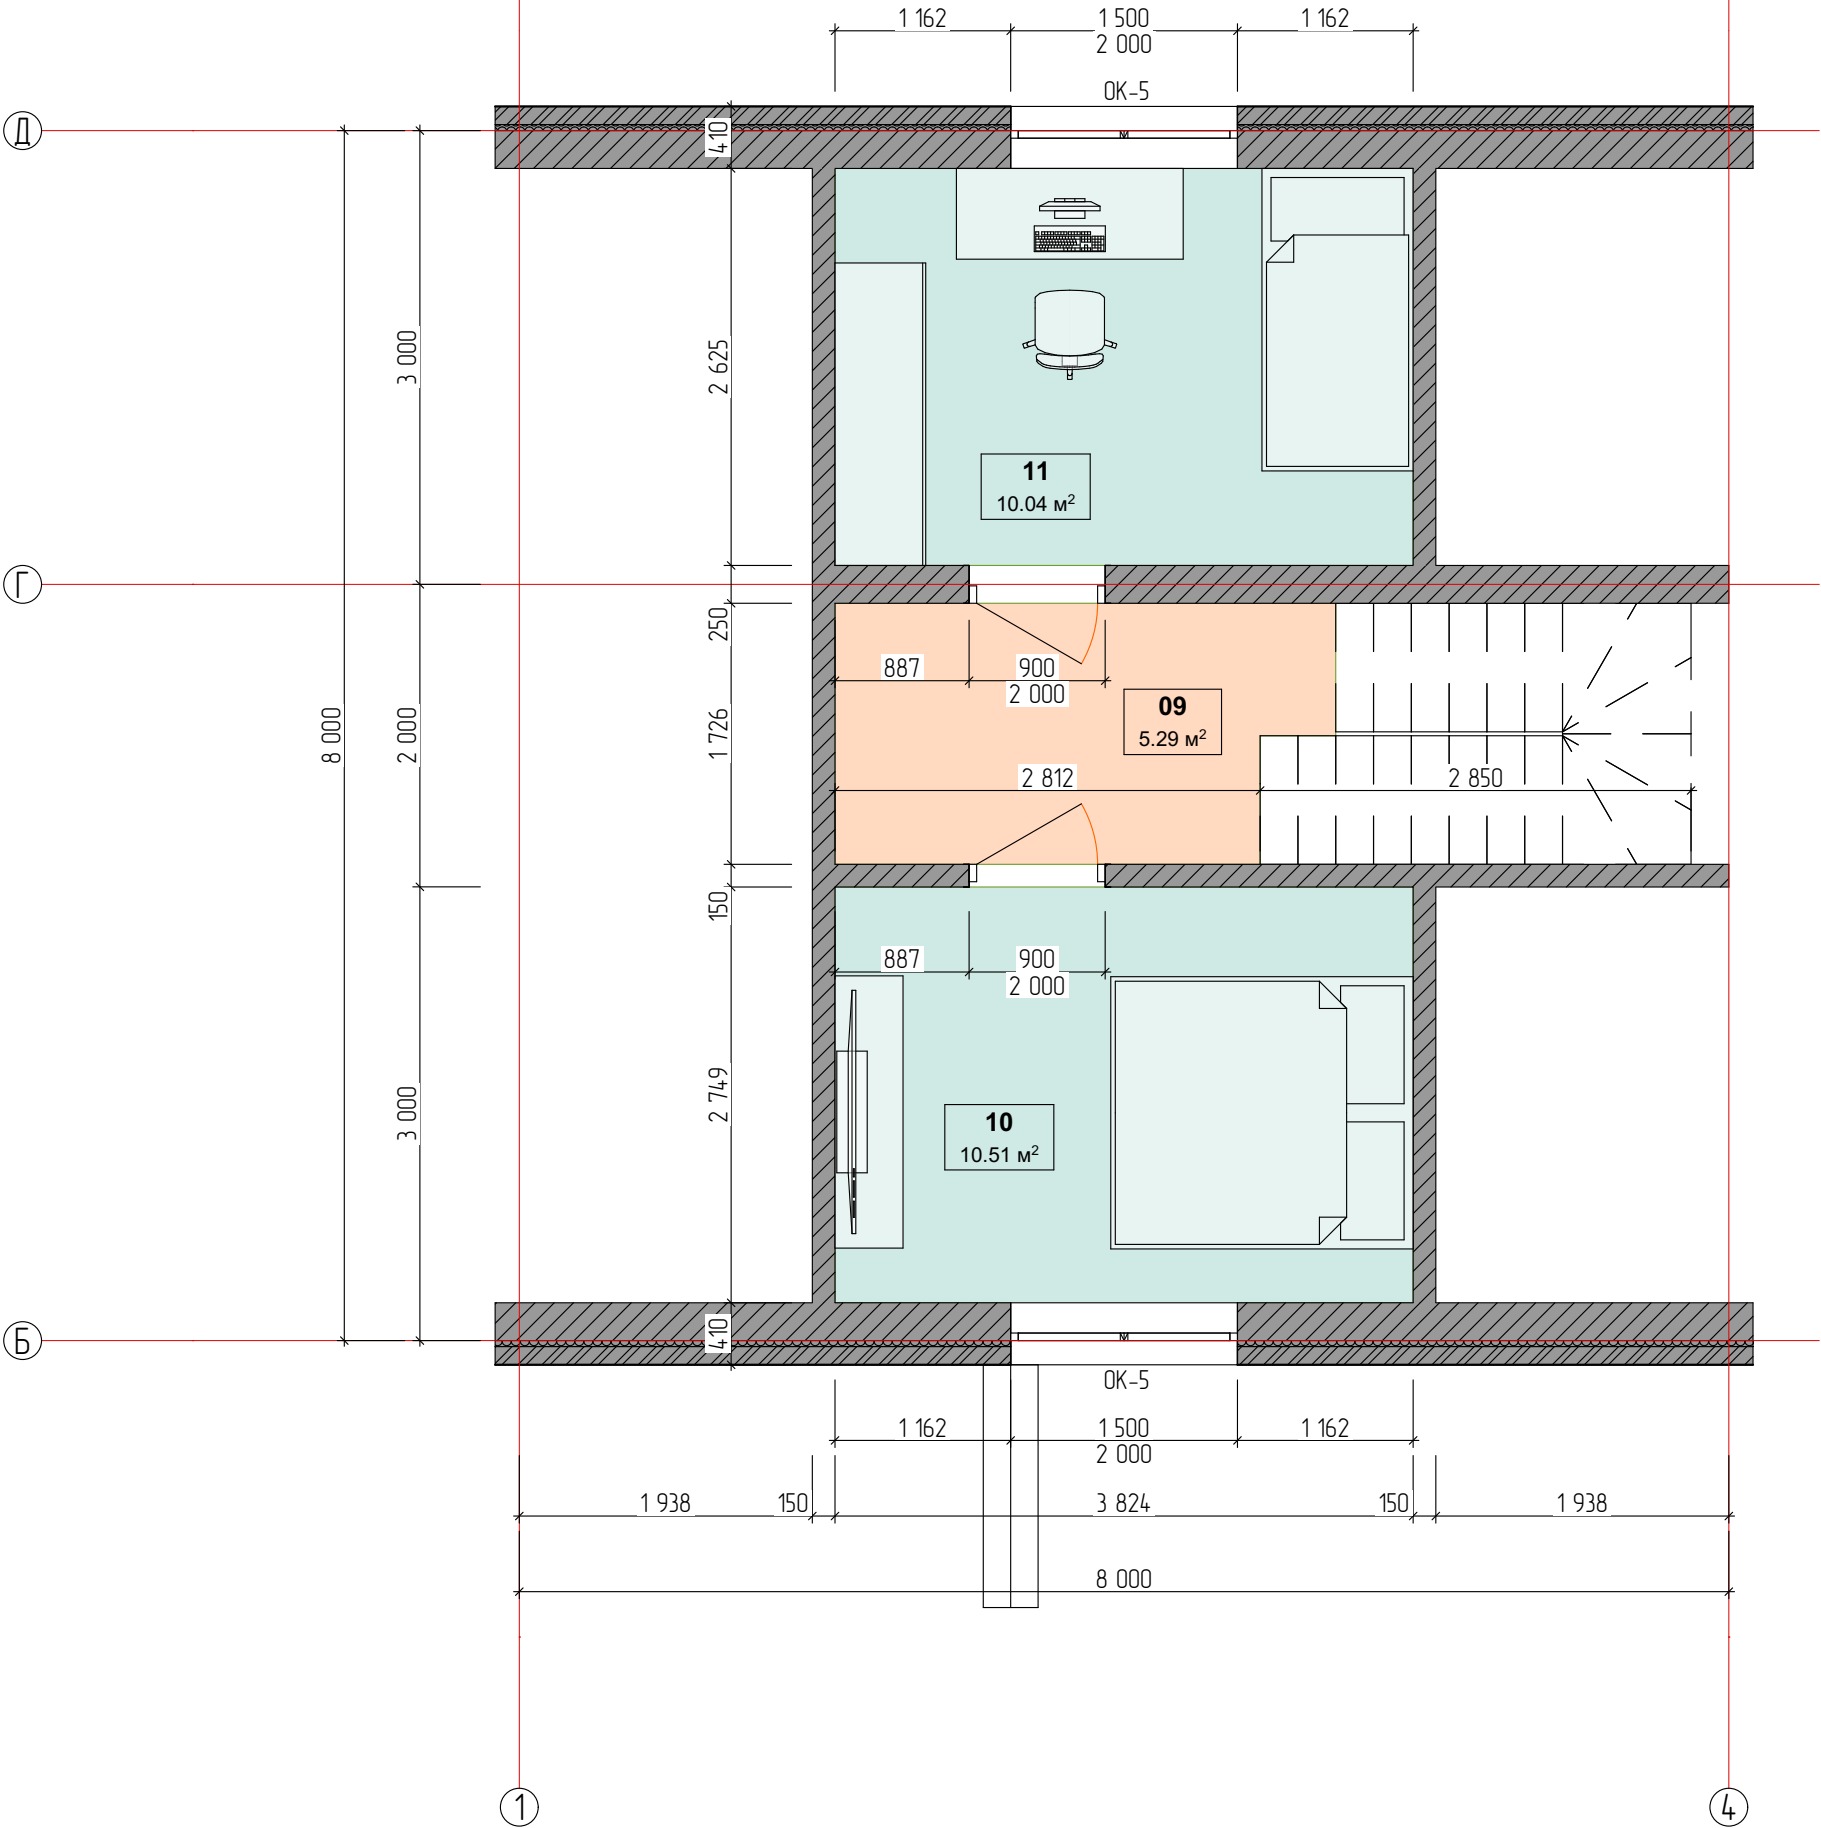

№	Наименование	Площадь
09	Холл	5.29
10	Спальня	10.51
11	Спальня	10.04
		25.84 м²

						#Код Проекта			Масштаб		
						Индивидуальный жилой дом			#Масштаб		
						г. #Город Участка			Стадия	Лист	Листов
						План 2 этажа			Э	3	#МакID(ссыл)
						БИРТЕГА СТРОИТЕЛЬНАЯ КОМПАНИЯ					
Изм.	Колуч.	Лист	№Док.	Подп.	Дата						
Разработал	Банников				15.04.2025						
Проверил					15.04.2025						
Заказчик					15.04.2025						

План кровли
М 1:50


Д

Г

Б

1

4

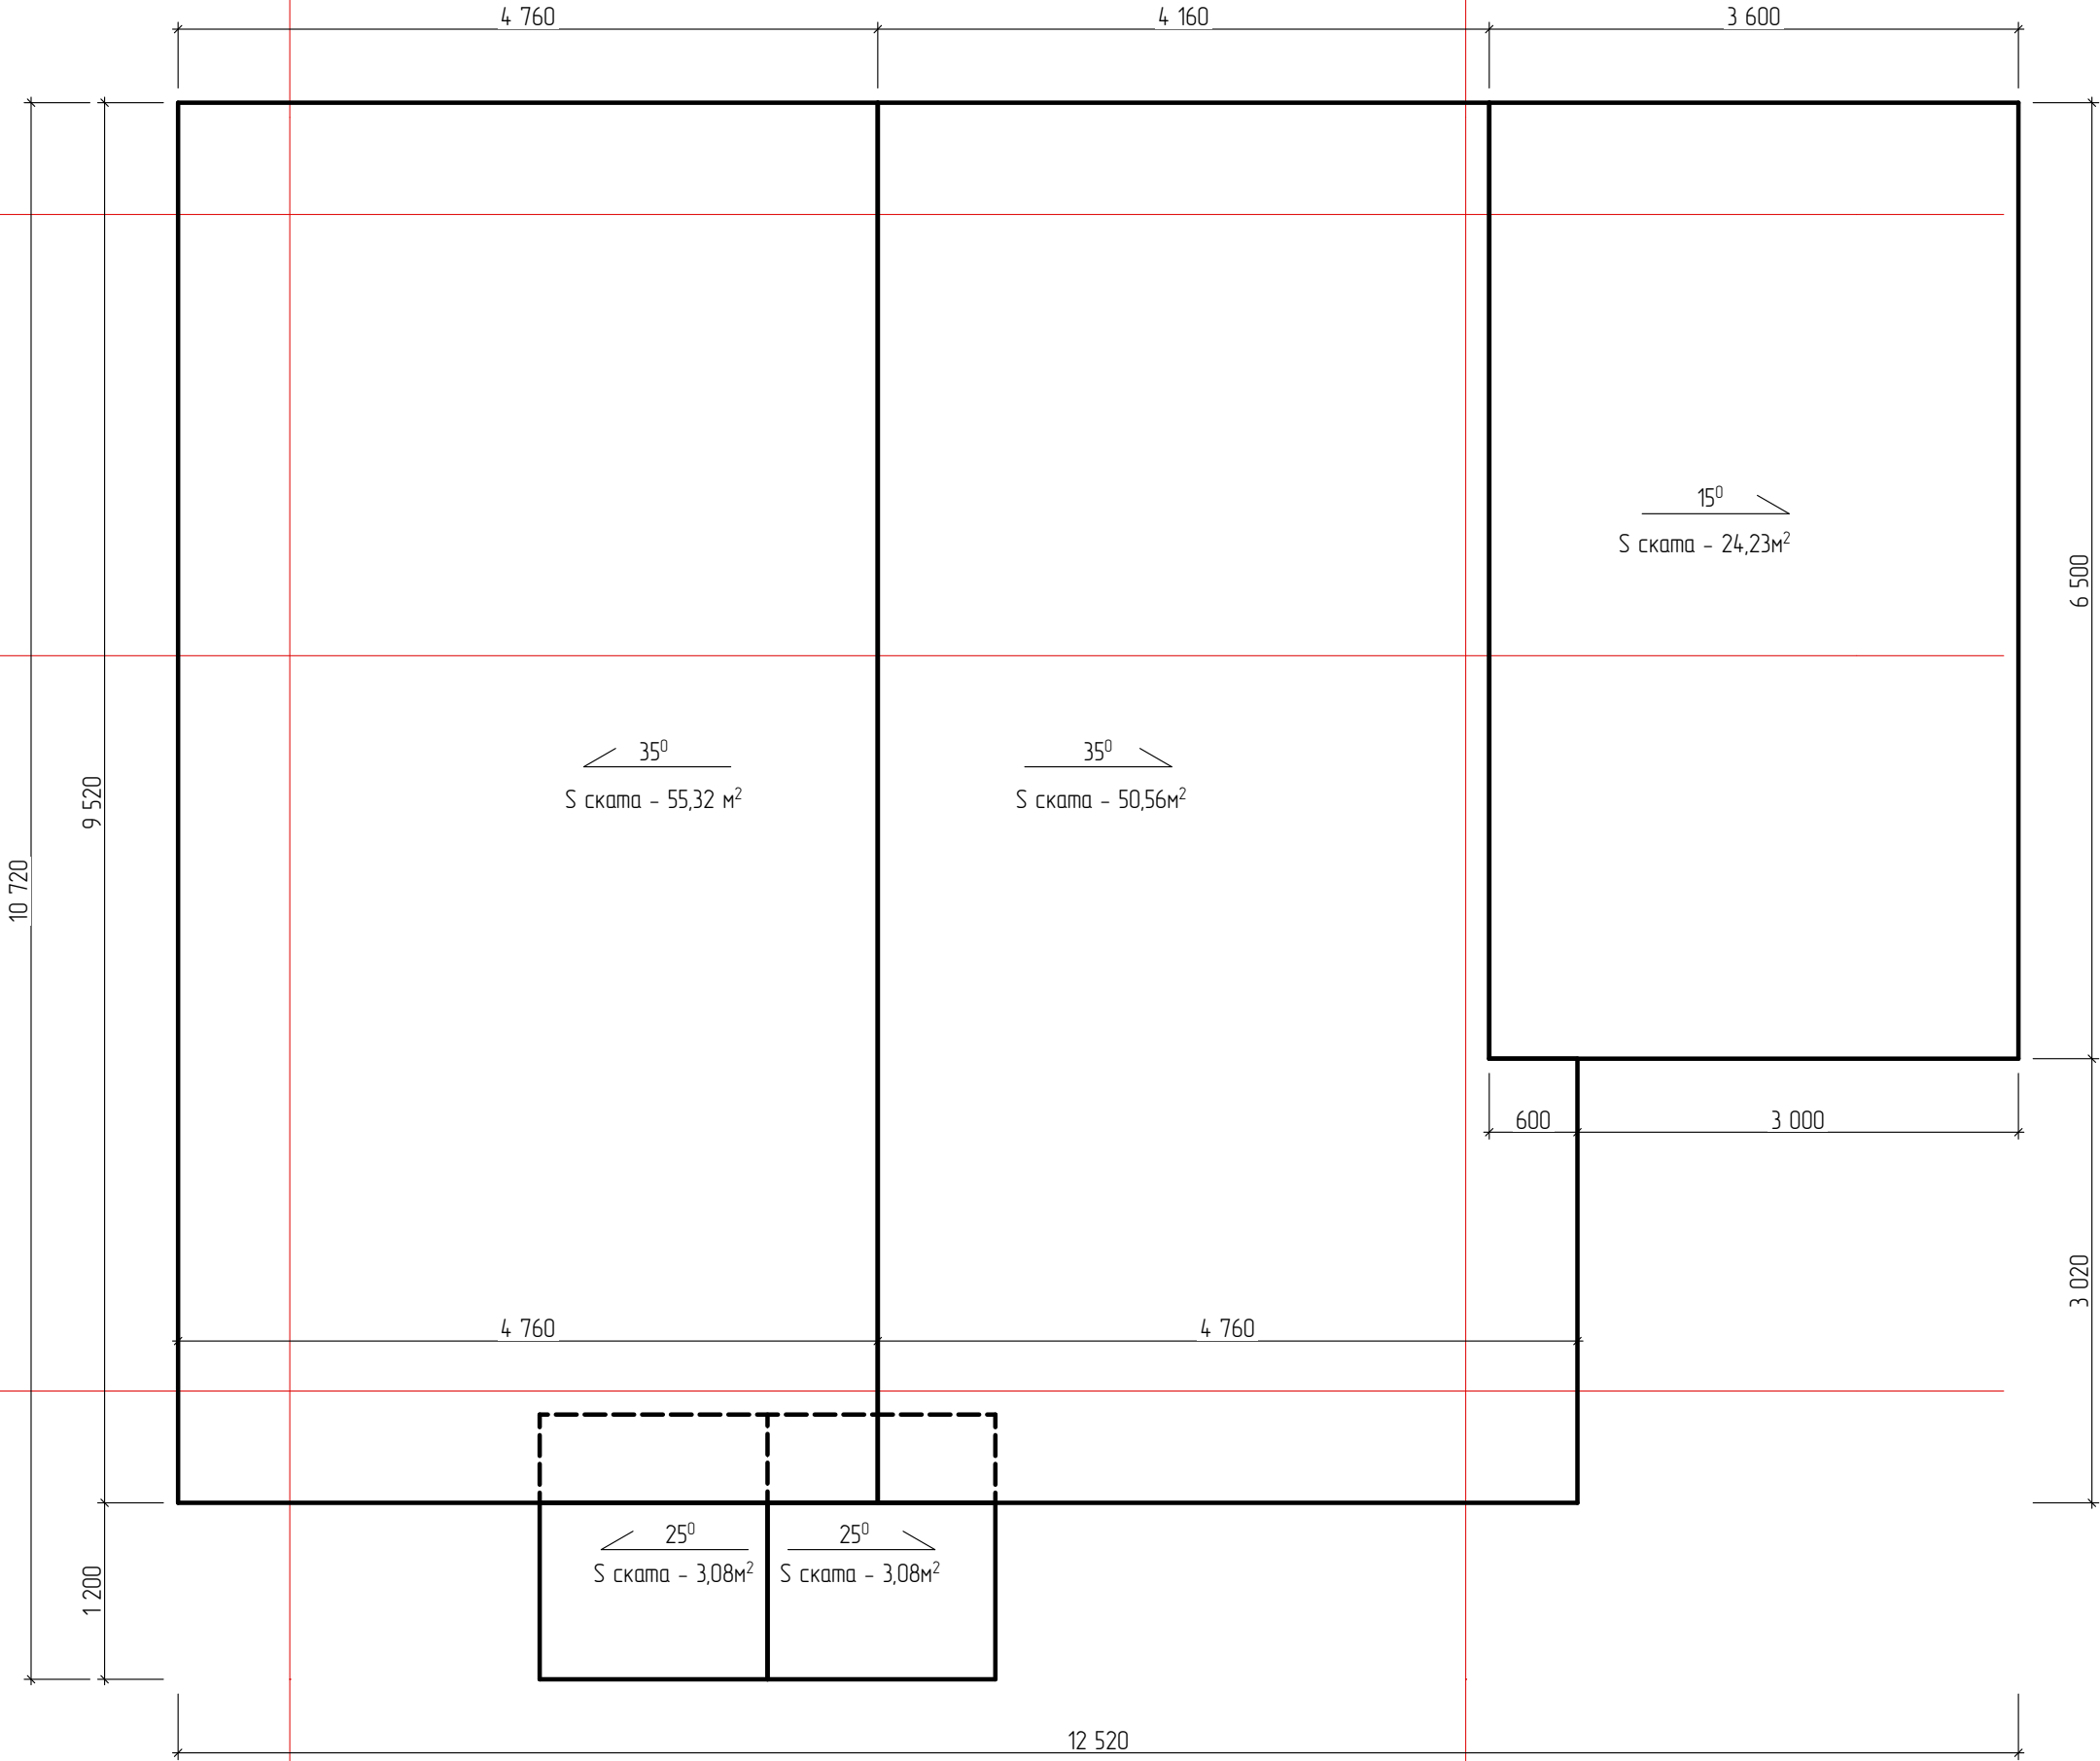

						#Код Проекта			Масштаб		
Изм.						Индивидуальный жилой дом			#Масштаб		
Разработал						г. #Город Участка			Стадия	Лист	Листов
Проверил						План кровли			Э	4	#МакID(ссыл)
Заказчик									БИРТЕГА СТРОИТЕЛЬНАЯ КОМПАНИЯ		

Фасад в осях 1-5
М 1:50



						#Код Проекта Индивидуальный жилой дом г. #Город Участка	Масштаб		
Изм.	Колуч.	Лист	№Док.	Подп.	Дата		#Масштаб		
							Стадия	Лист	Листов
Разработал		Банников			15.04.2025	Фасад в осях 1-5	Э	5	#МакID(ссыл)
Проверил					15.04.2025		 СТРОИТЕЛЬНАЯ КОМПАНИЯ		
Заказчик					15.04.2025				

Фасад в осях Д-А
М 1:50



						#Код Проекта Индивидуальный жилой дом г. #Город Участка	Масштаб		
Изм.	Колуч.	Лист	№Док.	Подп.	Дата		#Масштаб		
							Стадия	Лист	Листов
Разработал		Банников			15.04.2025	Фасад в осях Д-А	Э	6	#МакID(ссыл)
Проверил					15.04.2025				
Заказчик					15.04.2025				

Фасад в осях 5-1
М 1:50




Изм.	Колуч.	Лист	№Док.	Подп.	Дата	#Код Проекта Индивидуальный жилой дом г. #Город Участка	Масштаб		
							#Масштаб		
Разработал	Банников				15.04.2025	Фасад в осях 5-1	Стадия	Лист	Листов
							Э	7	#МакID(ссыл)
Проверил					15.04.2025		БИРТЕГА СТРОИТЕЛЬНАЯ КОМПАНИЯ		
Заказчик					15.04.2025				

Фасад в осях А-Д
М 1:50



						#Код Проекта Индивидуальный жилой дом г. #Город Участка	Масштаб		
Изм.	Колуч.	Лист	№Док.	Подп.	Дата		#Масштаб		
Разработал		Банникова			15.04.2025	Фасад в осях А-Д	Стадия	Лист	Листов
Проверил					15.04.2025		Э	8	#МакID(ссыл)
Заказчик					15.04.2025				

Разрез 1-1
М 1:50

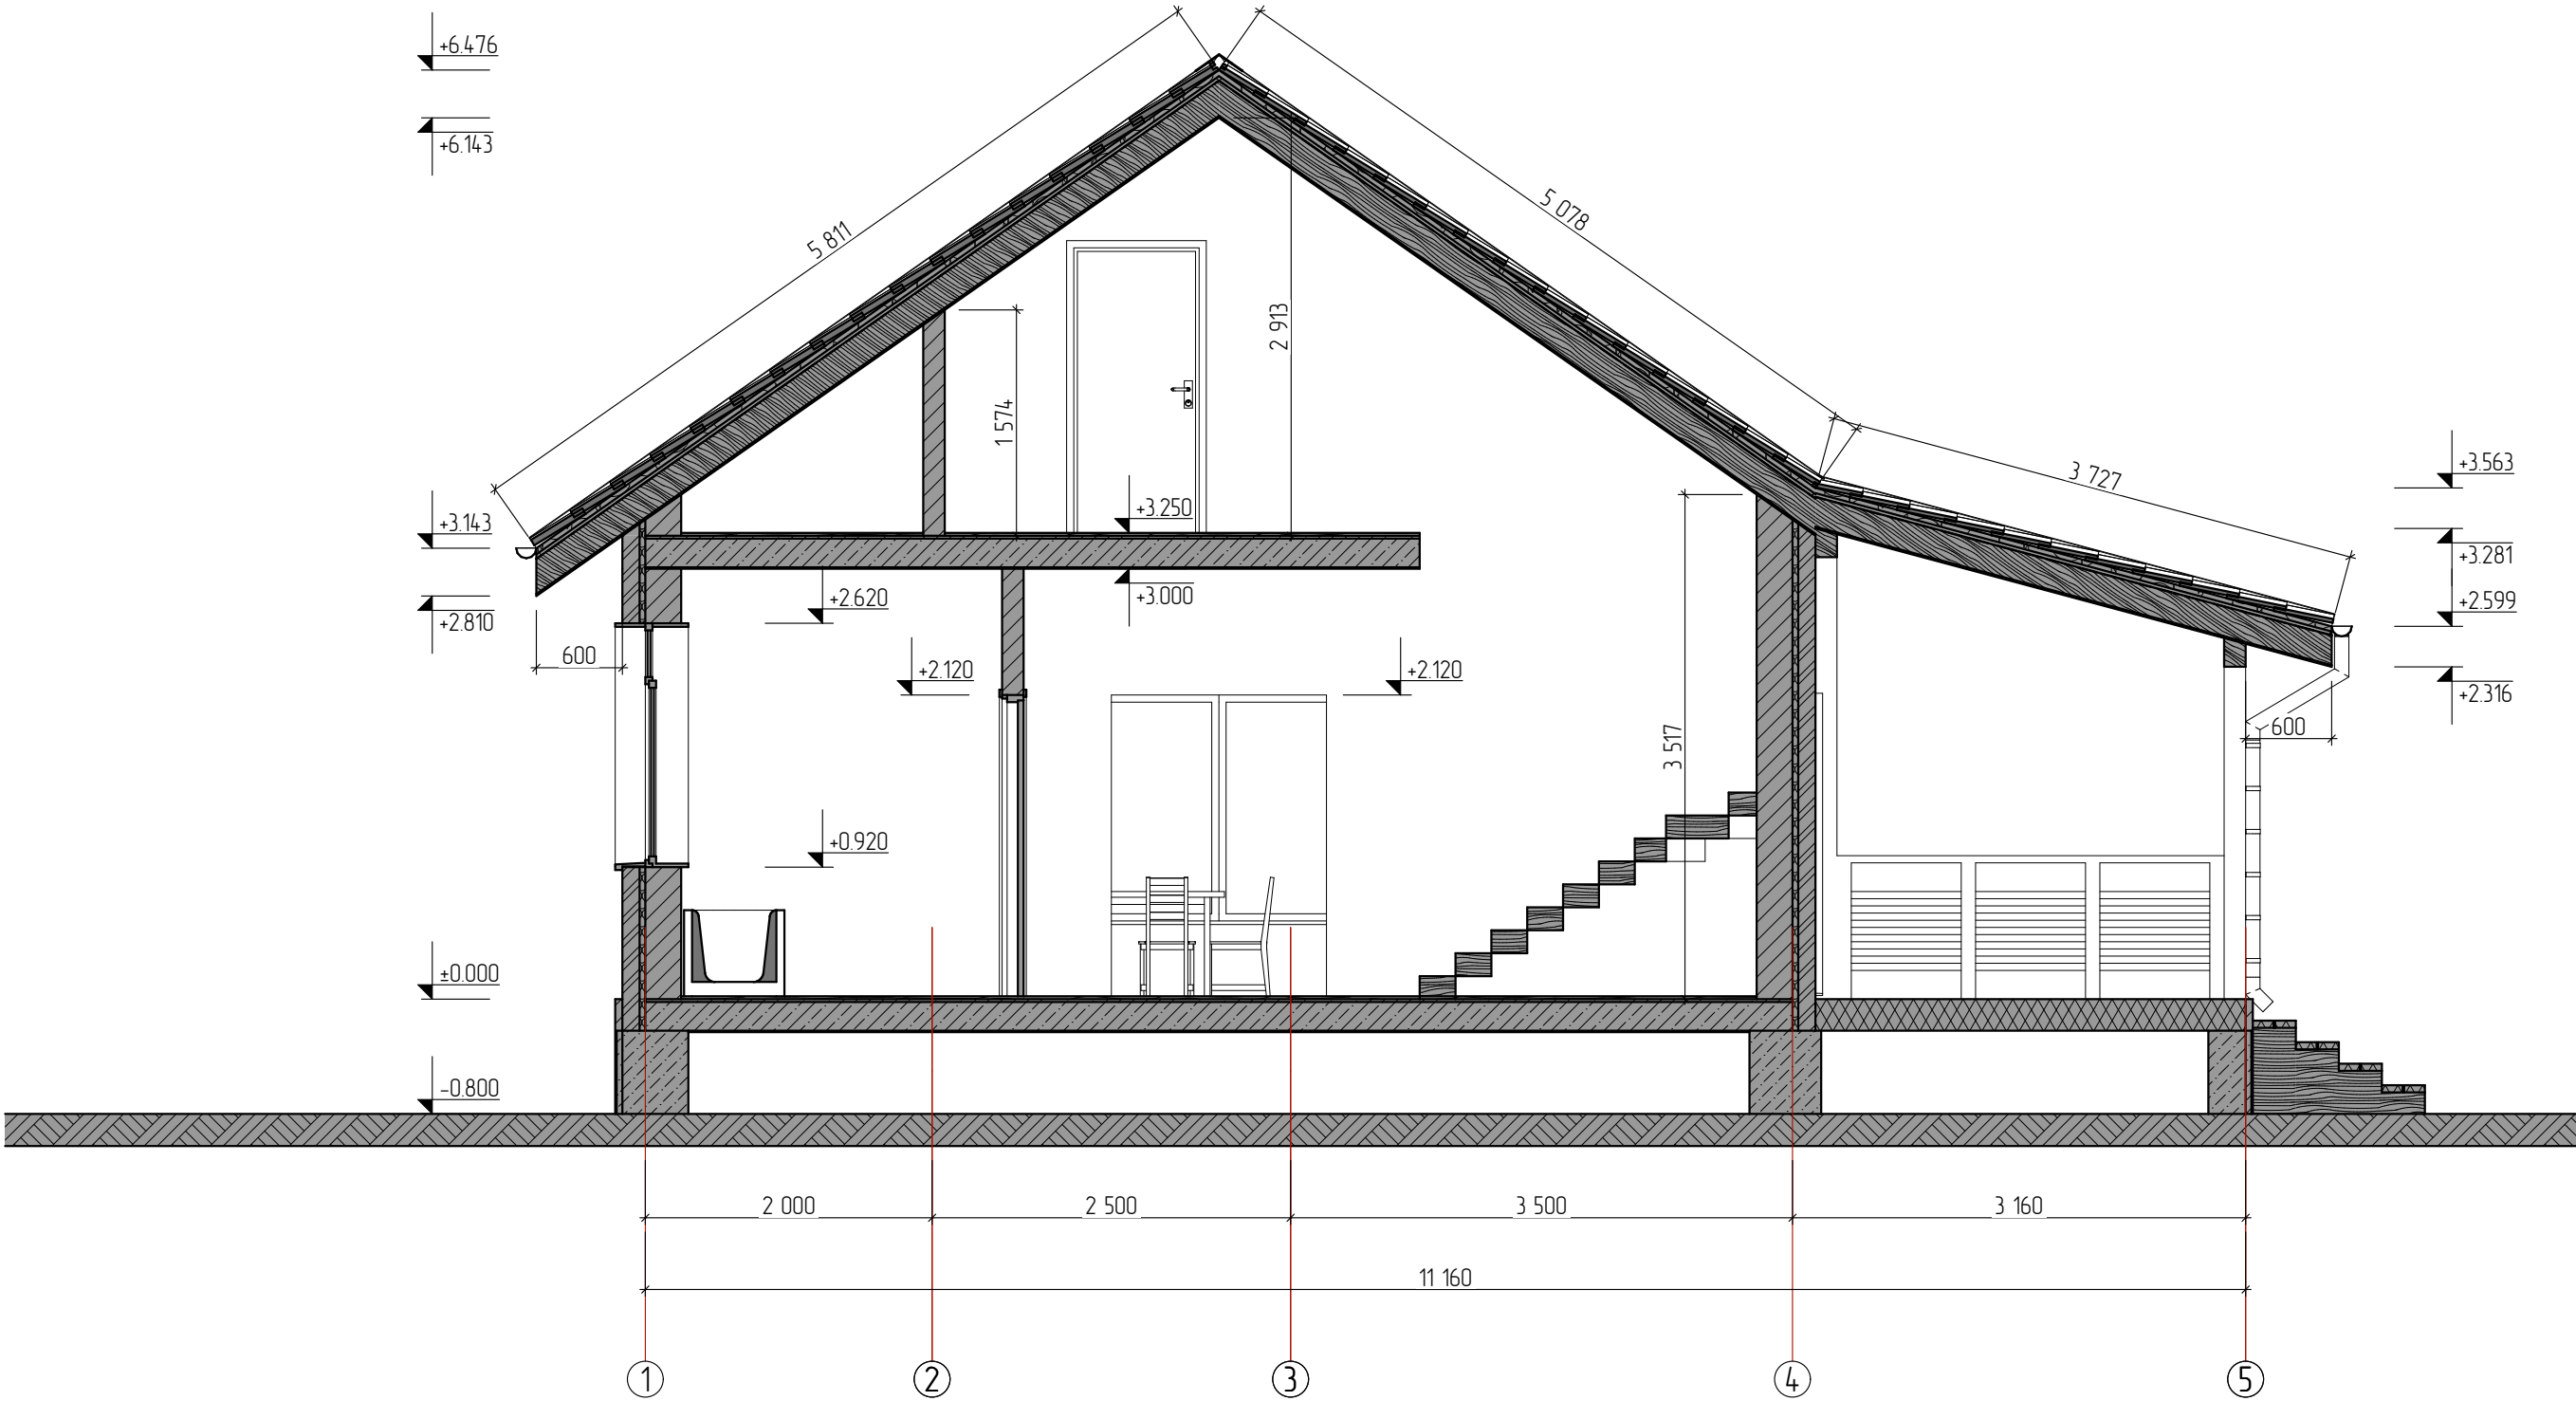

						#Код Проекта Индивидуальный жилой дом г. #Город Участка	Масштаб		
Изм.	Колуч.	Лист	№Док.	Подп.	Дата		#Масштаб		
							Стадия	Лист	Листов
Разработал		Банников			15.04.2025	Разрез 1-1	3	9	#МакID(ссыл)
Проверил					15.04.2025				
Заказчик					15.04.2025				
									

Ведомость заполнения оконных проемов.

Марка Поз.	Схема	Наименование	Кол-во	Примечание
ОК-1		Оконный блок, состоящий из 5-и камерного ПВХ профиля и двухкамерного стеклопакета.	2	
ОК-2		Оконный блок, состоящий из 5-и камерного ПВХ профиля и двухкамерного стеклопакета.	2	
ОК-3		Оконный блок, состоящий из 5-и камерного ПВХ профиля и двухкамерного стеклопакета.	2	
ОК-4		Оконный блок, состоящий из 5-и камерного ПВХ профиля и двухкамерного стеклопакета.	1	
ОК-5		Оконный блок, состоящий из 5-и камерного ПВХ профиля и двухкамерного стеклопакета.	2	

Ведомость заполнения дверных проемов.


Марка Поз.	Схема	Наименование	Кол-во	Примечание
ДН-1		Дверь с терморазрывом. Входной блок, металлический, состоящий из металлического дверного полотна с утеплителем и внутренней отделкой.	1	
ДН-2		Дверной блок, состоящий из 5-и камерного ПВХ профиля и двухкамерного стеклопакета.	1	

ПРИМЕЧАНИЕ:


1. ВИД НА ОКНА И НАРУЖНЫЕ ДВЕРИ СО СТОРОНЫ УЛИЦЫ
2. Расстекловка оконных и дверных проемов, схема открывания носят условный характер, но являются рекомендованными.
3. Окончательная спецификация, монтажные схемы и узлы, отделка внутренних откосов, дополнительные эл-ты (москитная сетка, фурнитура) выдается поставщиком-производителем.
4. На схеме указаны размеры изделий, уточнить по месту производства работ

						#Код Проекта Индивидуальный жилой дом	Масштаб		
Изм.	Колуч.	Лист	№Док.	Подп.	Дата		#Масштаб		
						г. #Город Участка	Стадия	Лист	Листов
Разработал	Банников				15.04.2025	Ведомость заполнения окон, дверных проемов	Э	10	#МакID(ссыл)
Проверил					15.04.2025				
Заказчик					15.04.2025				

Биртега
СТРОИТЕЛЬНАЯ КОМПАНИЯ

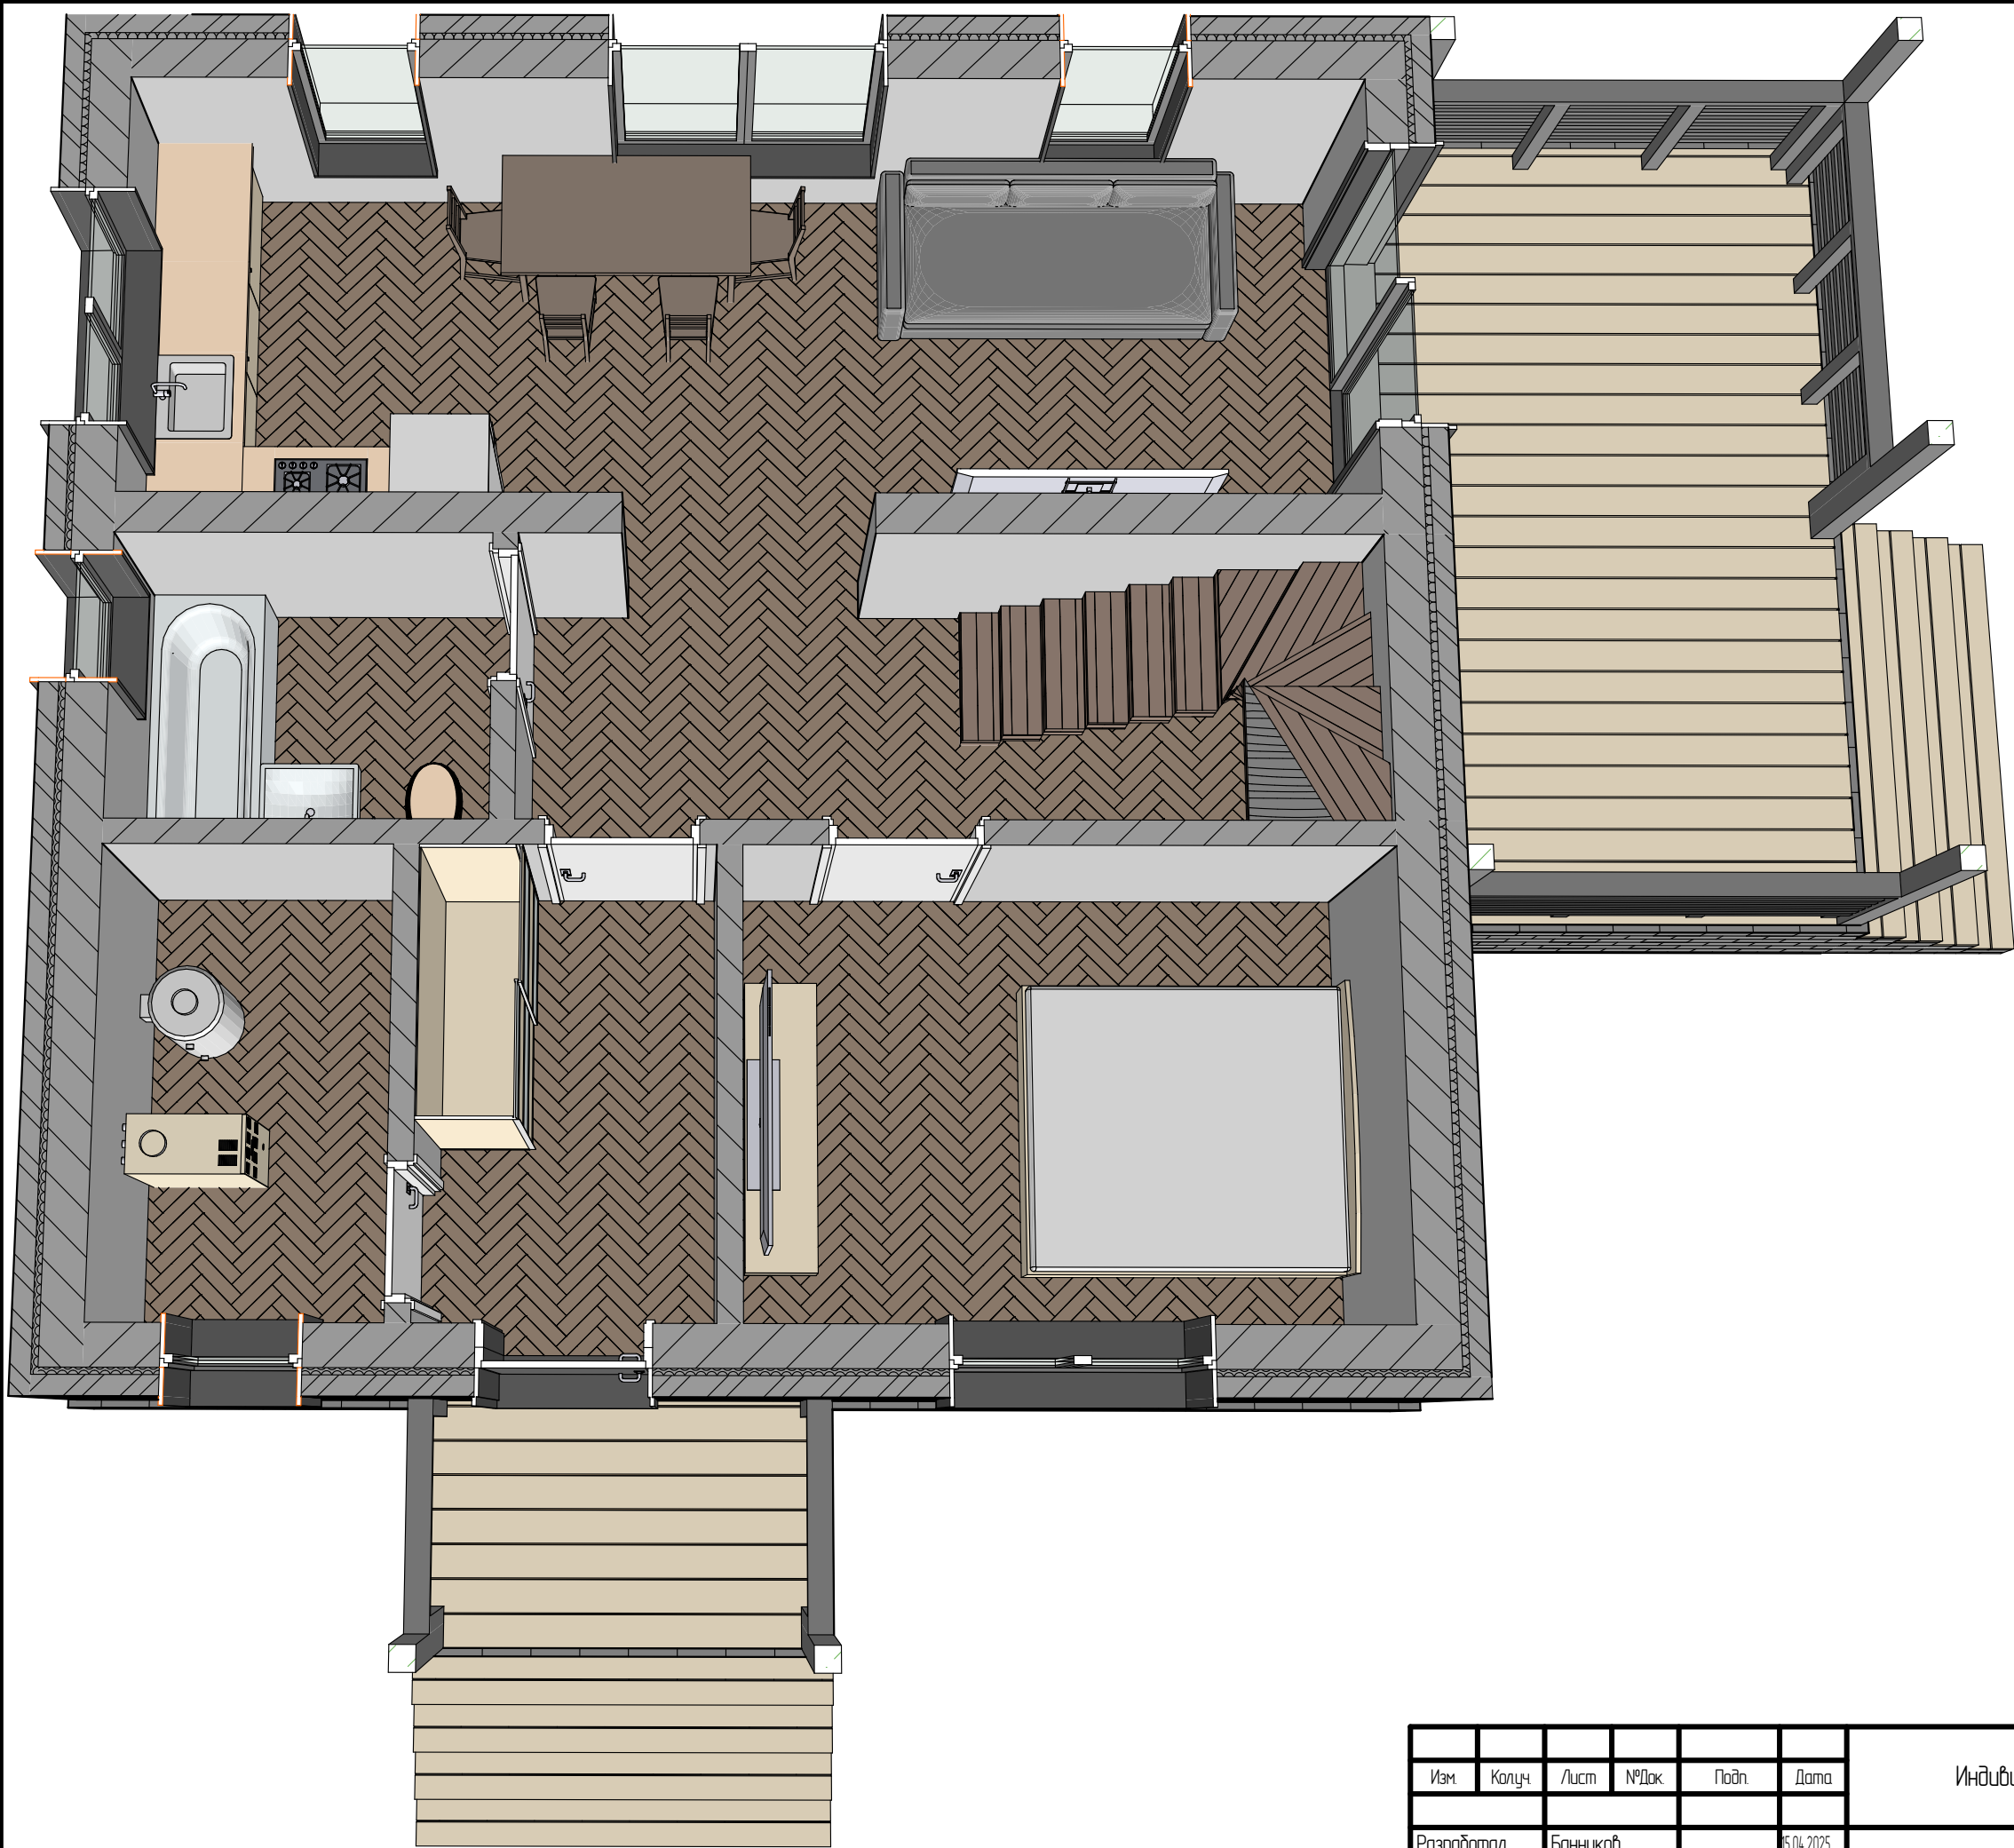

						#Код Проекта Индивидуальный жилой дом	Масштаб		
Изм.	Колуч.	Лист	№Док.	Подп.	Дата		#Масштаб		
						г. #Город Участка	Стадия	Лист	Листов
Разработал	Банников				15.04.2025	3Д вид	Э	11	#МакID(ссыл)
Проверил					15.04.2025				
Заказчик					15.04.2025				

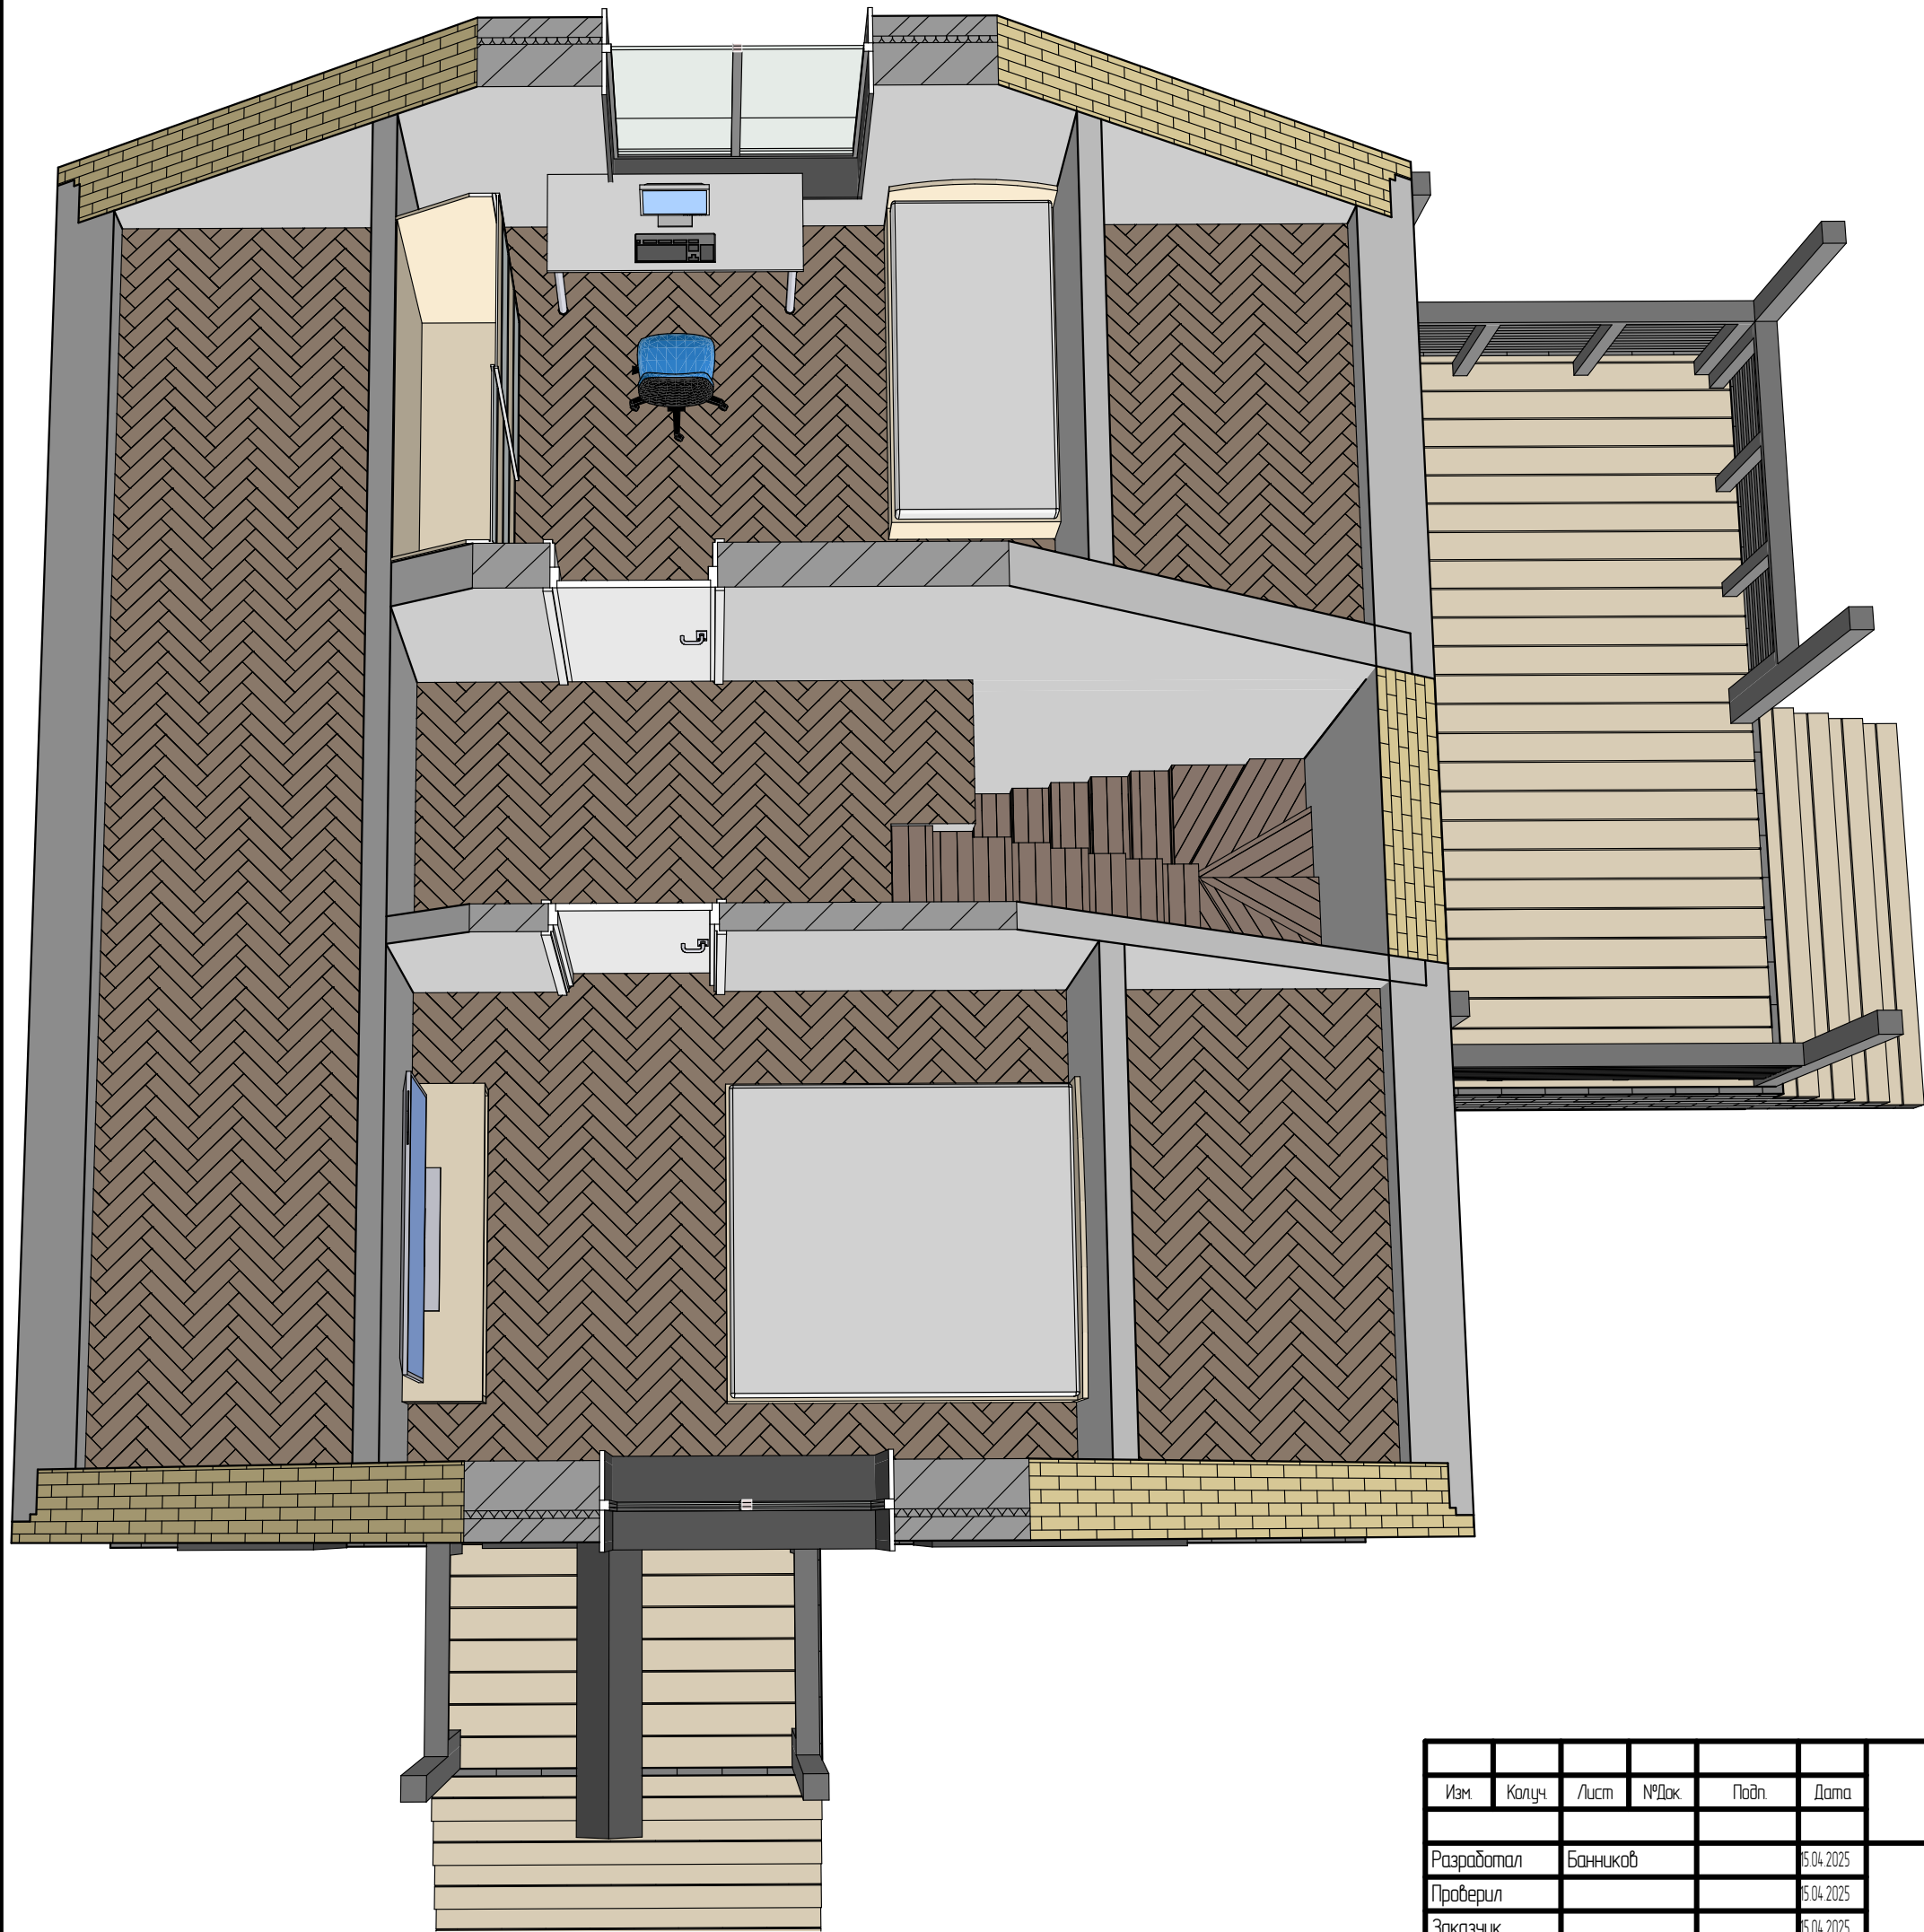

						#Код Проекта Индивидуальный жилой дом г. #Город Участка	Масштаб		
Изм.	Колуч.	Лист	№Док.	Подп.	Дата		#Масштаб		
							Стадия	Лист	Листов
							Э	11	#МакID(ссыл)
Разработал	Банников				15.04.2025	ЗД bud			
Проверил					15.04.2025				
Заказчик					15.04.2025				



						#Код Проекта Индивидуальный жилой дом г. #Город Участка	Масштаб		
Изм.	Колуч.	Лист	№Док.	Подп.	Дата		#Масштаб		
Разработал		Банников			15.04.2025	3Д вид	Стадия	Лист	Листов
Проверил					15.04.2025		Э	13	#МакID(ссыл)
Заказчик					15.04.2025				



						#Код Проекта Индивидуальный жилой дом г. #Город Участка	Масштаб		
Изм.	Колуч.	Лист	№Док.	Подп.	Дата		#Масштаб		
Разработал		Банников			15.04.2025	3Д вид	Стадия	Лист	Листов
Проверил					15.04.2025		Э	14	#МакID(ссыл)
Заказчик					15.04.2025				



						#Код Проекта Индивидуальный жилой дом г. #Город Участка	Масштаб		
Изм.	Колуч.	Лист	№Док.	Подп.	Дата		#Масштаб		
Разработал		Банников			15.04.2025	3Д вид	Стадия	Лист	Листов
Проверил					15.04.2025		Э	15	#МакID(ссыл)
Заказчик					15.04.2025				



						#Код Проекта Индивидуальный жилой дом г. #Город Участка	Масштаб		
Изм.	Колуч.	Лист	№Док.	Подп.	Дата		#Масштаб		
Разработал		Банников			15.04.2025	17 ЗД вид	Стадия	Лист	Листов
Проверил					15.04.2025		Э	АР1	#МакID(ссыл)
Заказчик					15.04.2025				



						#Код Проекта Индивидуальный жилой дом г. #Город Участка	Масштаб		
Изм.	Колуч.	Лист	№Док.	Подп.	Дата		#Масштаб		
Разработал		Банников			15.04.2025	3Д вид	Стадия	Лист	Листов
Проверил					15.04.2025		Э	АР2	#МакID(ссыл)
Заказчик					15.04.2025				



						#Код Проекта Индивидуальный жилой дом г. #Город Участка	Масштаб		
Изм.	Колуч.	Лист	№Док.	Подп.	Дата		#Масштаб		
Разработал		Банников			15.04.2025	3Д вид	Стадия	Лист	Листов
Проверил					15.04.2025		Э	АРЗ	#МакID(ссыл)
Заказчик					15.04.2025		Биртега СТРОИТЕЛЬНАЯ КОМПАНИЯ		



						#Код Проекта Индивидуальный жилой дом г. #Город Участка	Масштаб		
Изм.	Колуч.	Лист	№Док.	Подп.	Дата		#Масштаб		
Разработал		Банников			15.04.2025	3Д вид	Стандия	Лист	Листов
Проверил					15.04.2025		Э	АР4	#МакID(ссыл)
Заказчик					15.04.2025		Биртега СТРОИТЕЛЬНАЯ КОМПАНИЯ		